


Piano pubblicità

Scala 1 :1.000

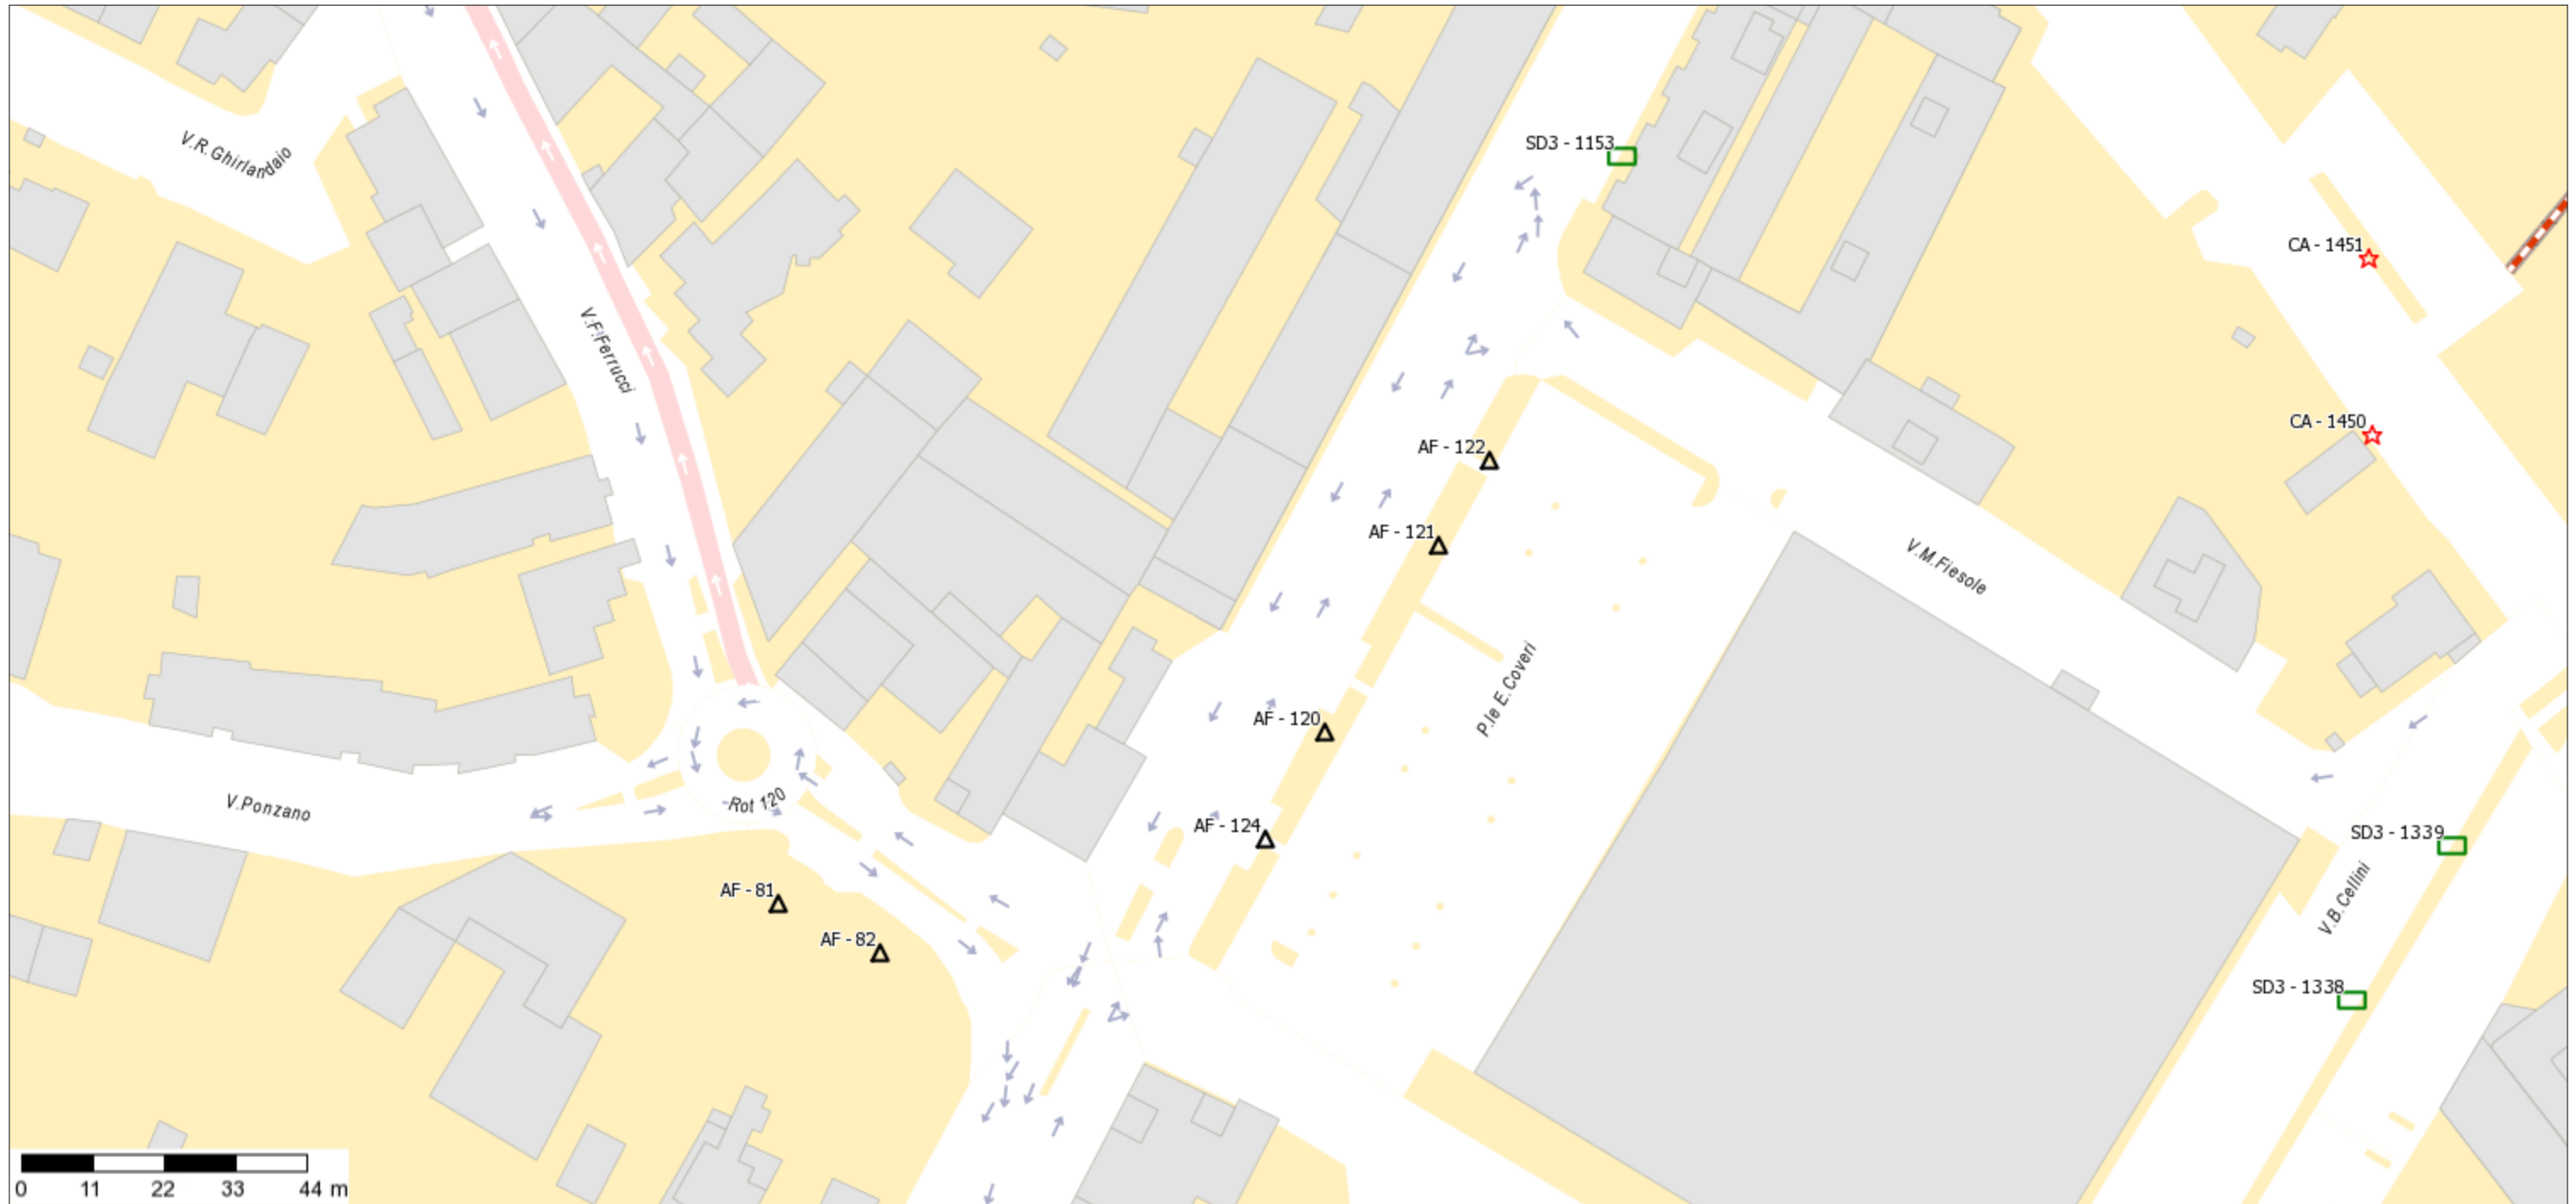

RIF. AF121 ZONA RESIDENZIALE 1 VIALE DELLA REPUBBLICA - IMPIANTO FORMATO SUPERFICIE CM. 400X300 - MONOFACCIALE - ESPOSIZIONE PARALLELA AL SENSO DI MARCIA