


### Piano pubblicità

Scala 1 :1.000

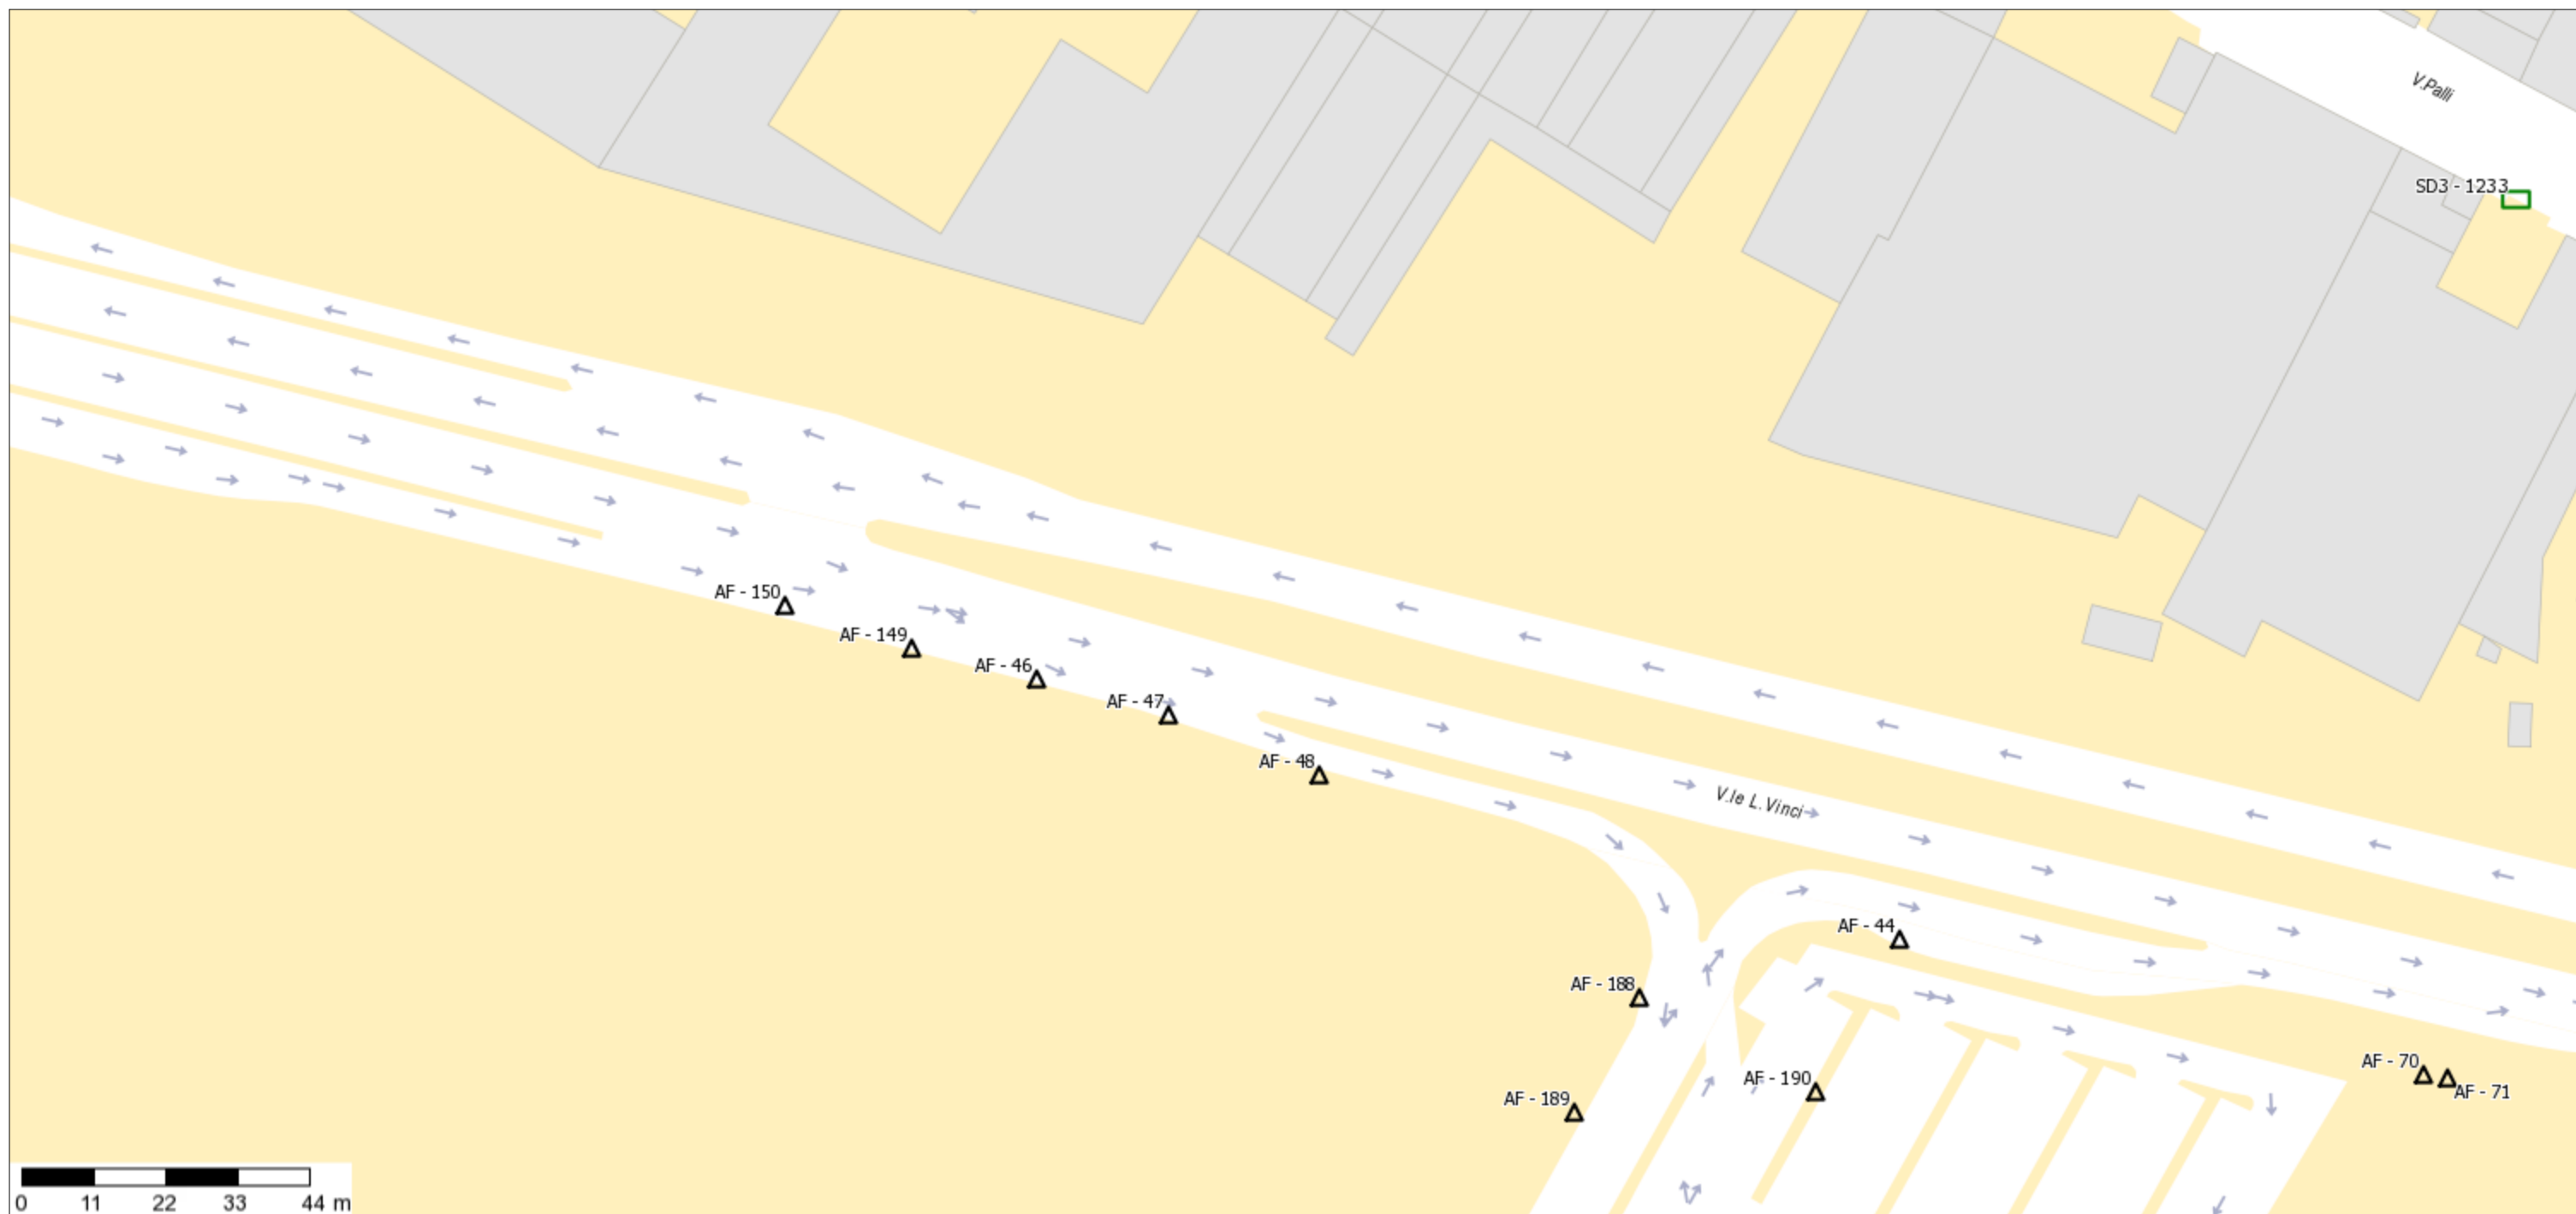

**RIF. AF47 ZONA EX DECLASSATA VIALE L. DA VINCI - IMPIANTO FORMATO SUPERFICIE CM. 400X300 - MONOFACCIALE - ESPOSIZIONE PERPENDICOLARE AL SENSO DI MARCIA**