


Piano pubblicità

Scala 1 :1.000

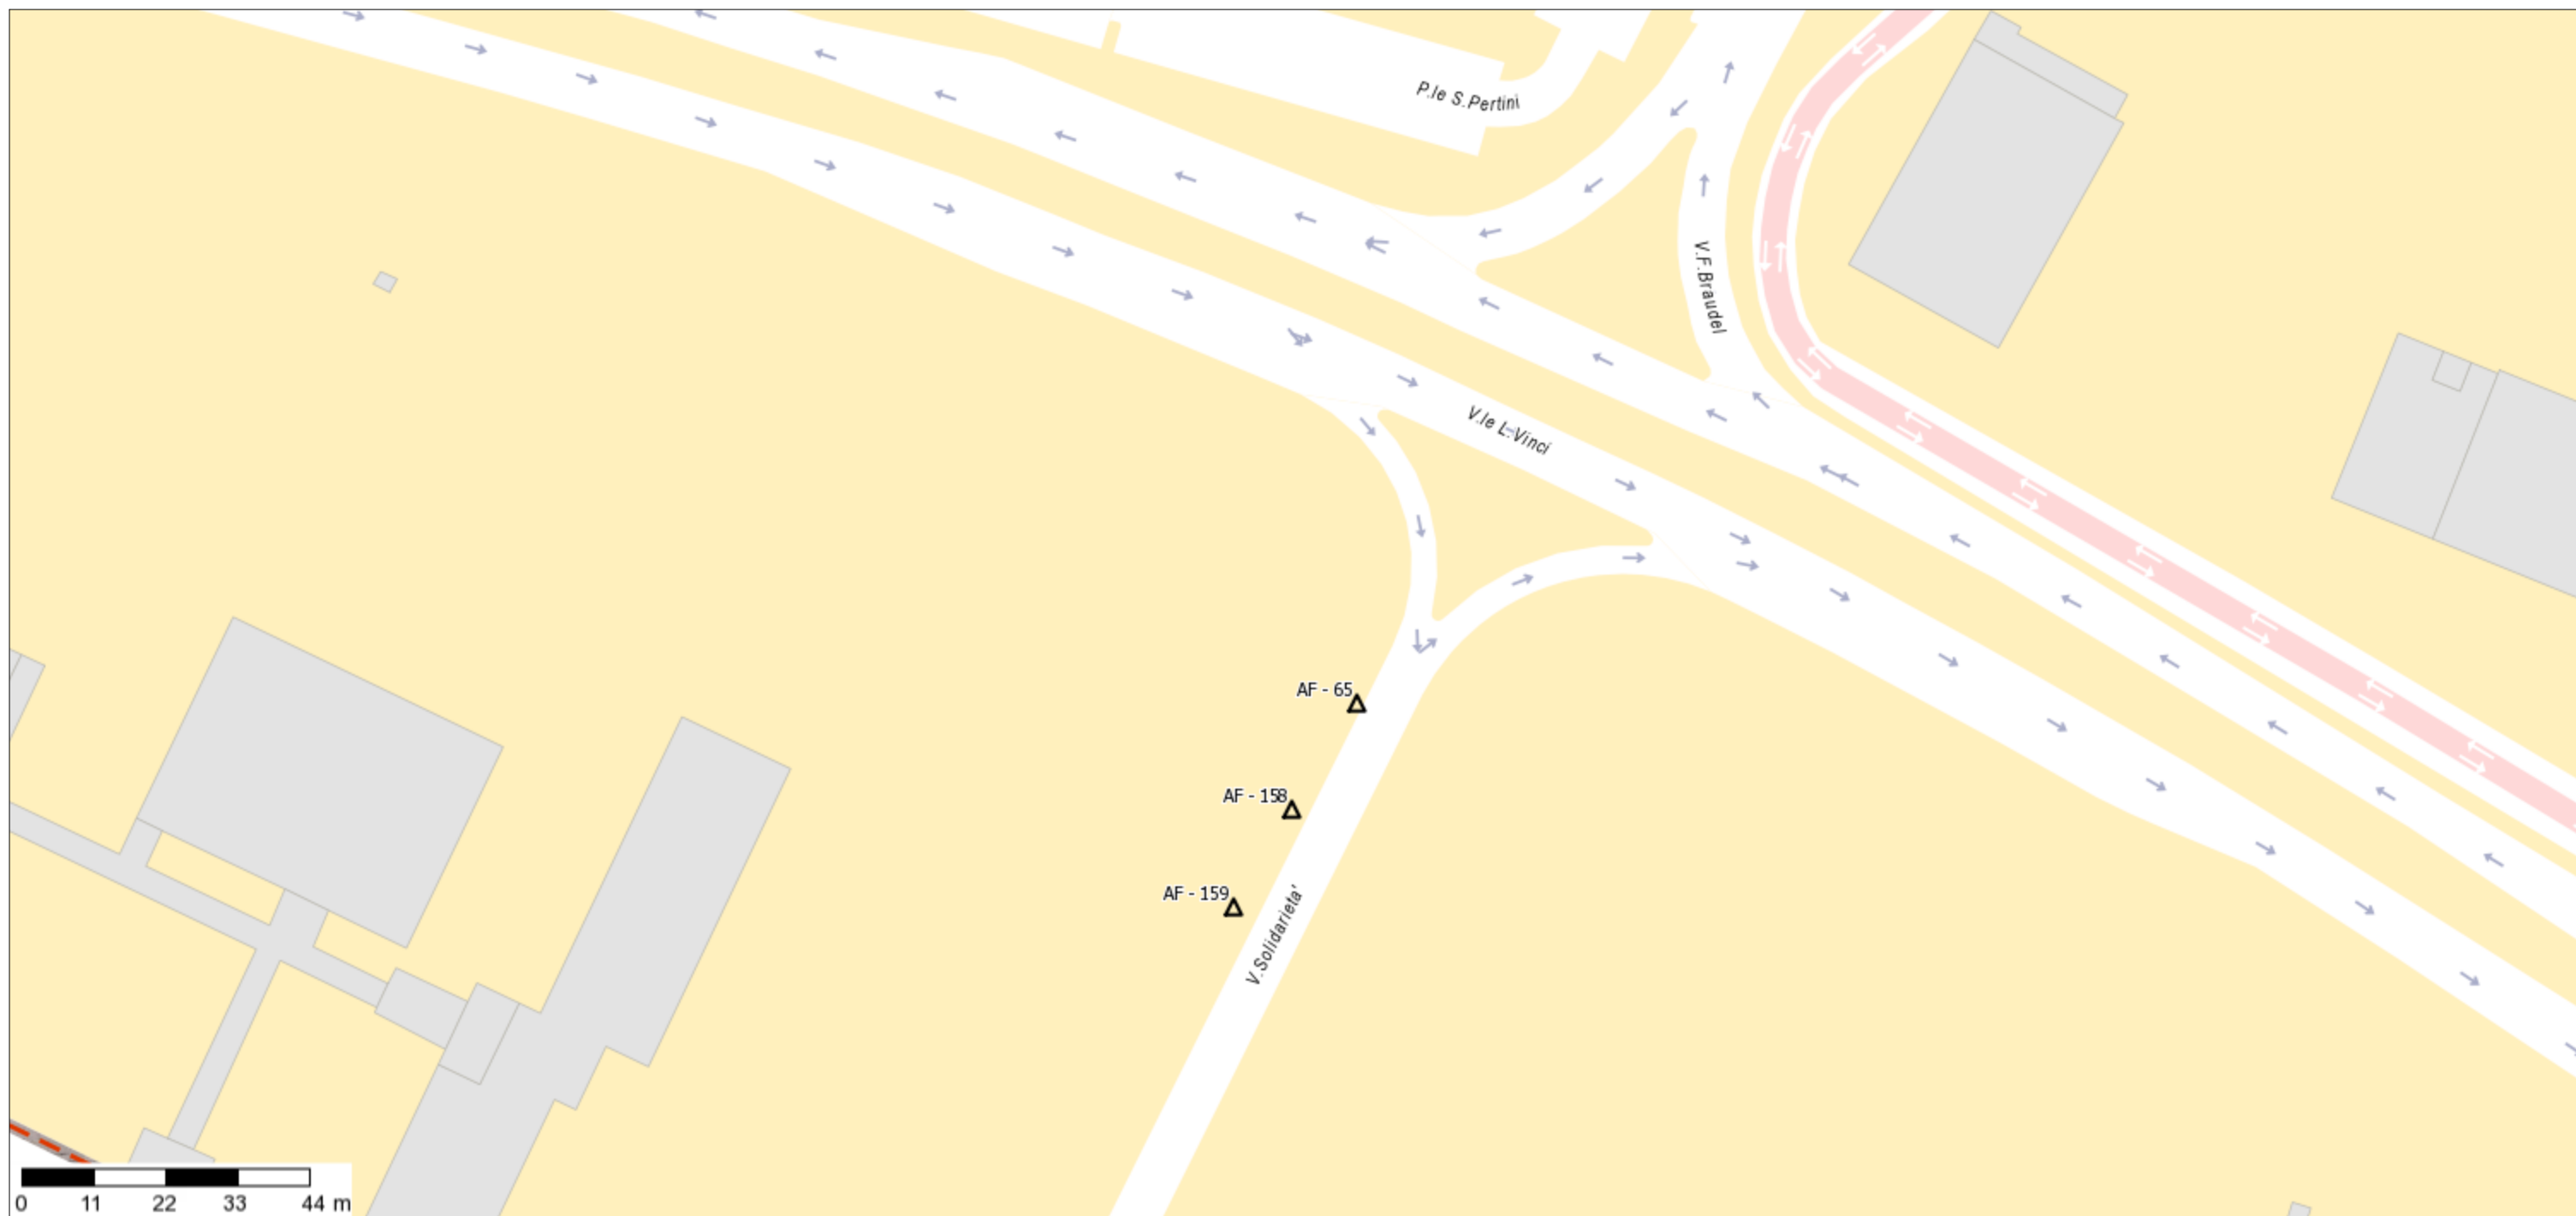

RIF. AF65 ZONA RESIDENZIALE 2 VIALE DELLA SOLIDARIETA' - IMPIANTO FORMATO SUPERFICIE CM. 400X300 - BIFACCIALE - ESPOSIZIONE PARALLELA AL SENSO DI MARCIA