


## Piano pubblicità

Scala 1 :1.000

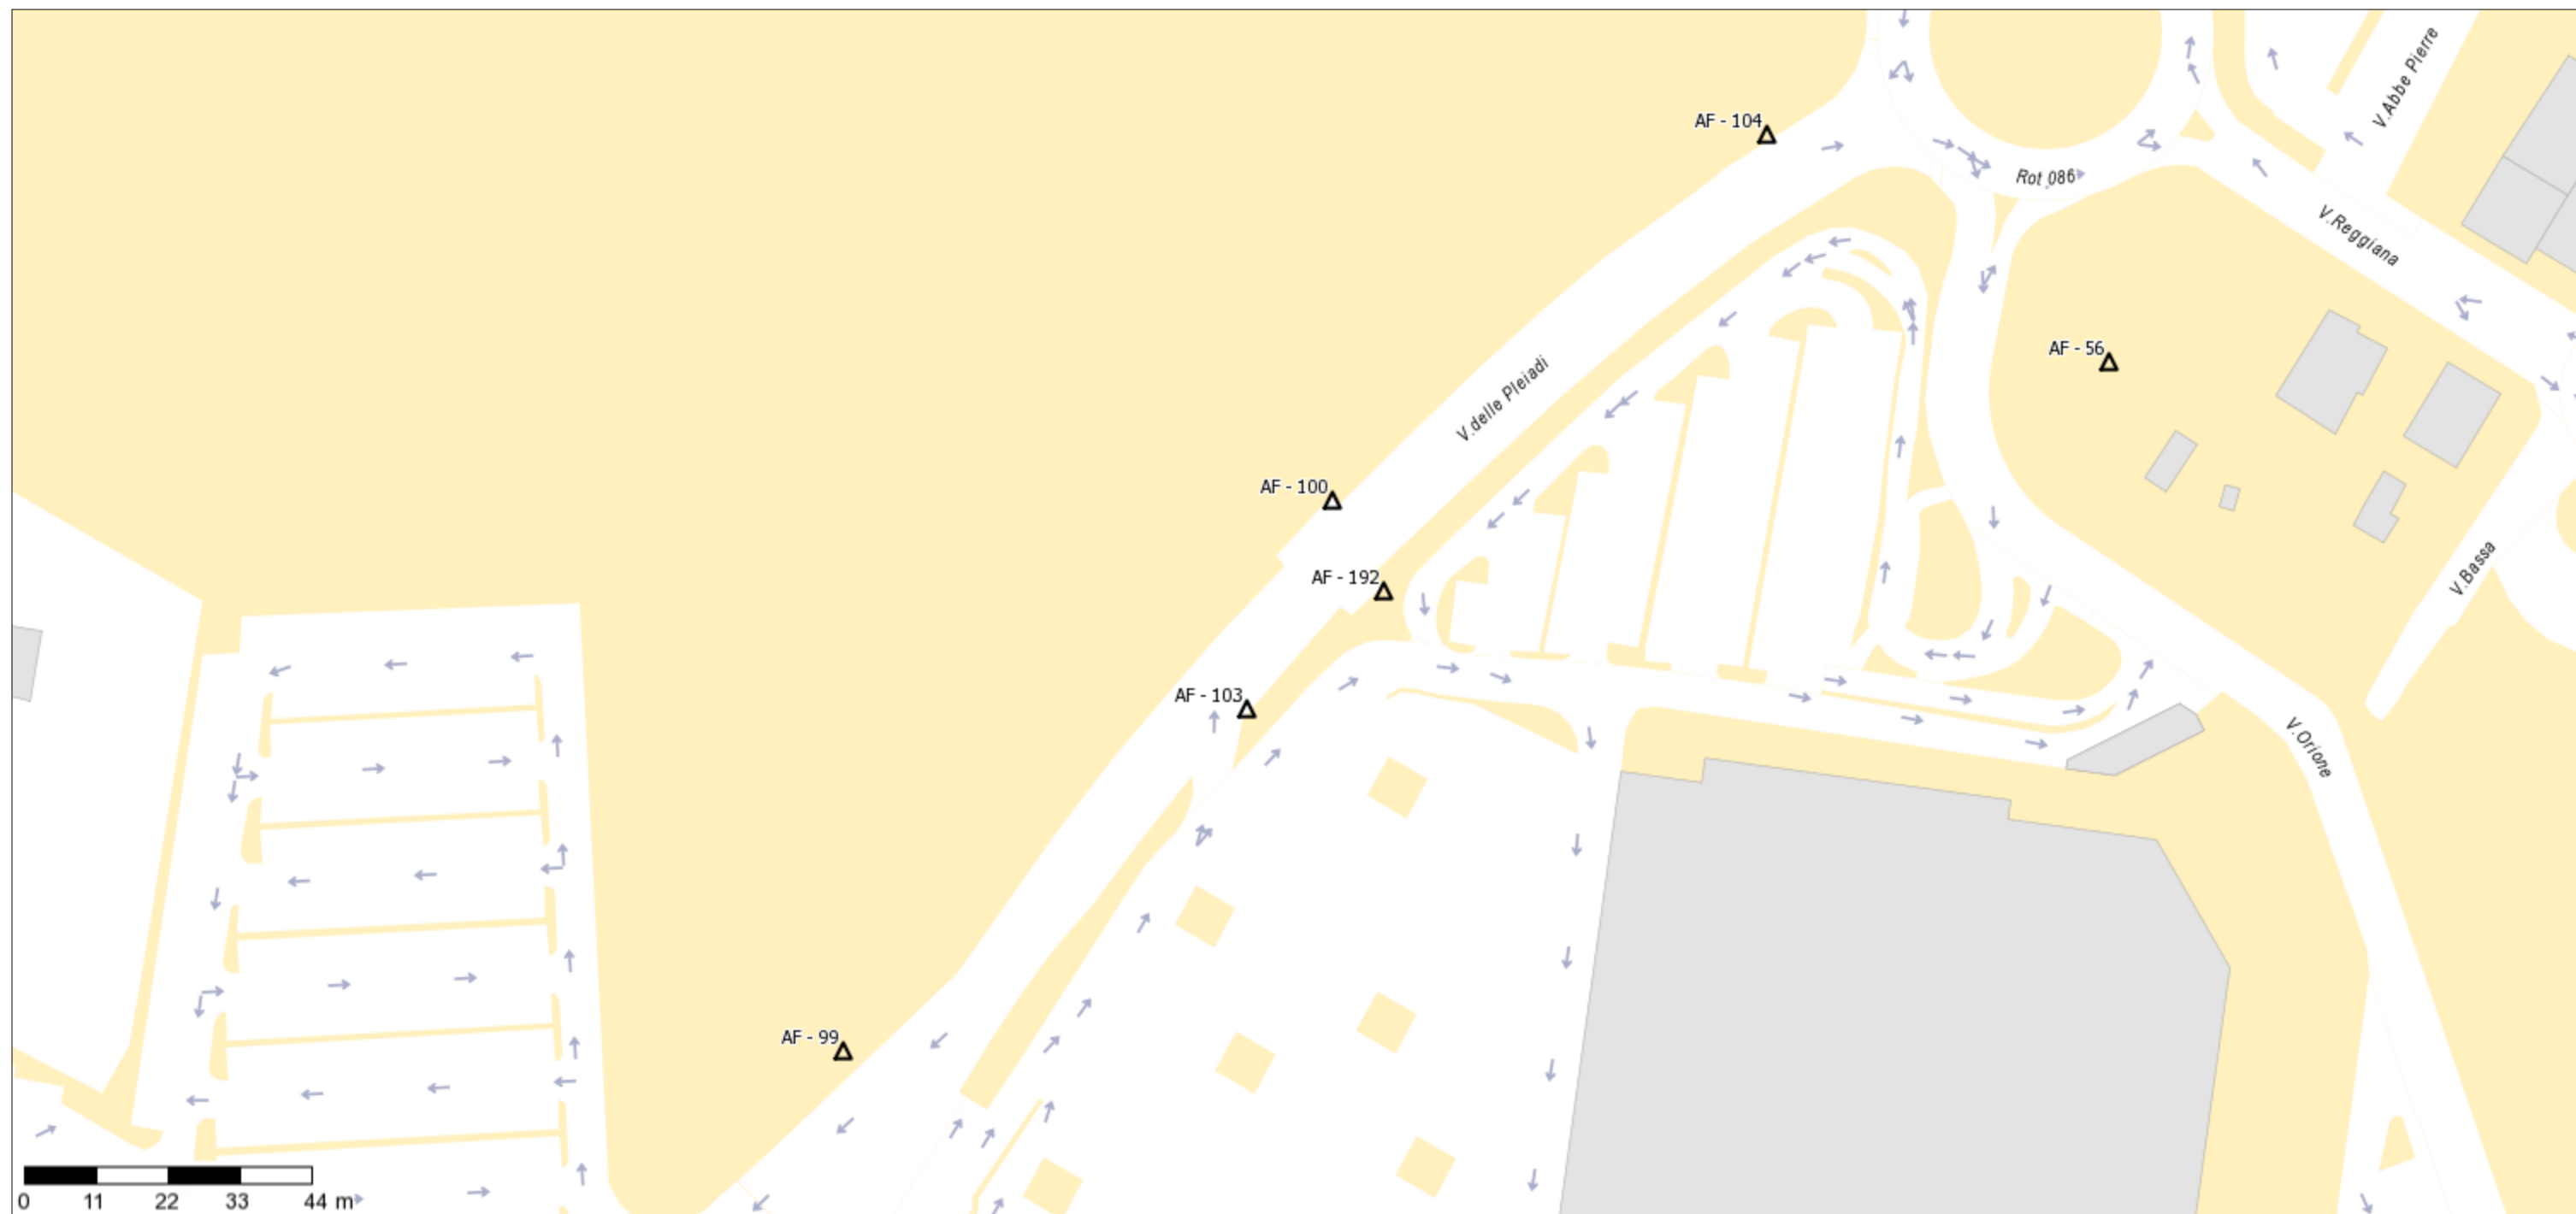

**RIF. AF103 ZONA RESIDENZIALE 2 VIA DELLE PLEIADI- IMPIANTO SUPERFICIE CM. 400X300 - BIFACCIALE - ESPOSIZIONE PARALLELA AL SENSO DI MARCIA**