


## Piano pubblicità

Scala 1 :900

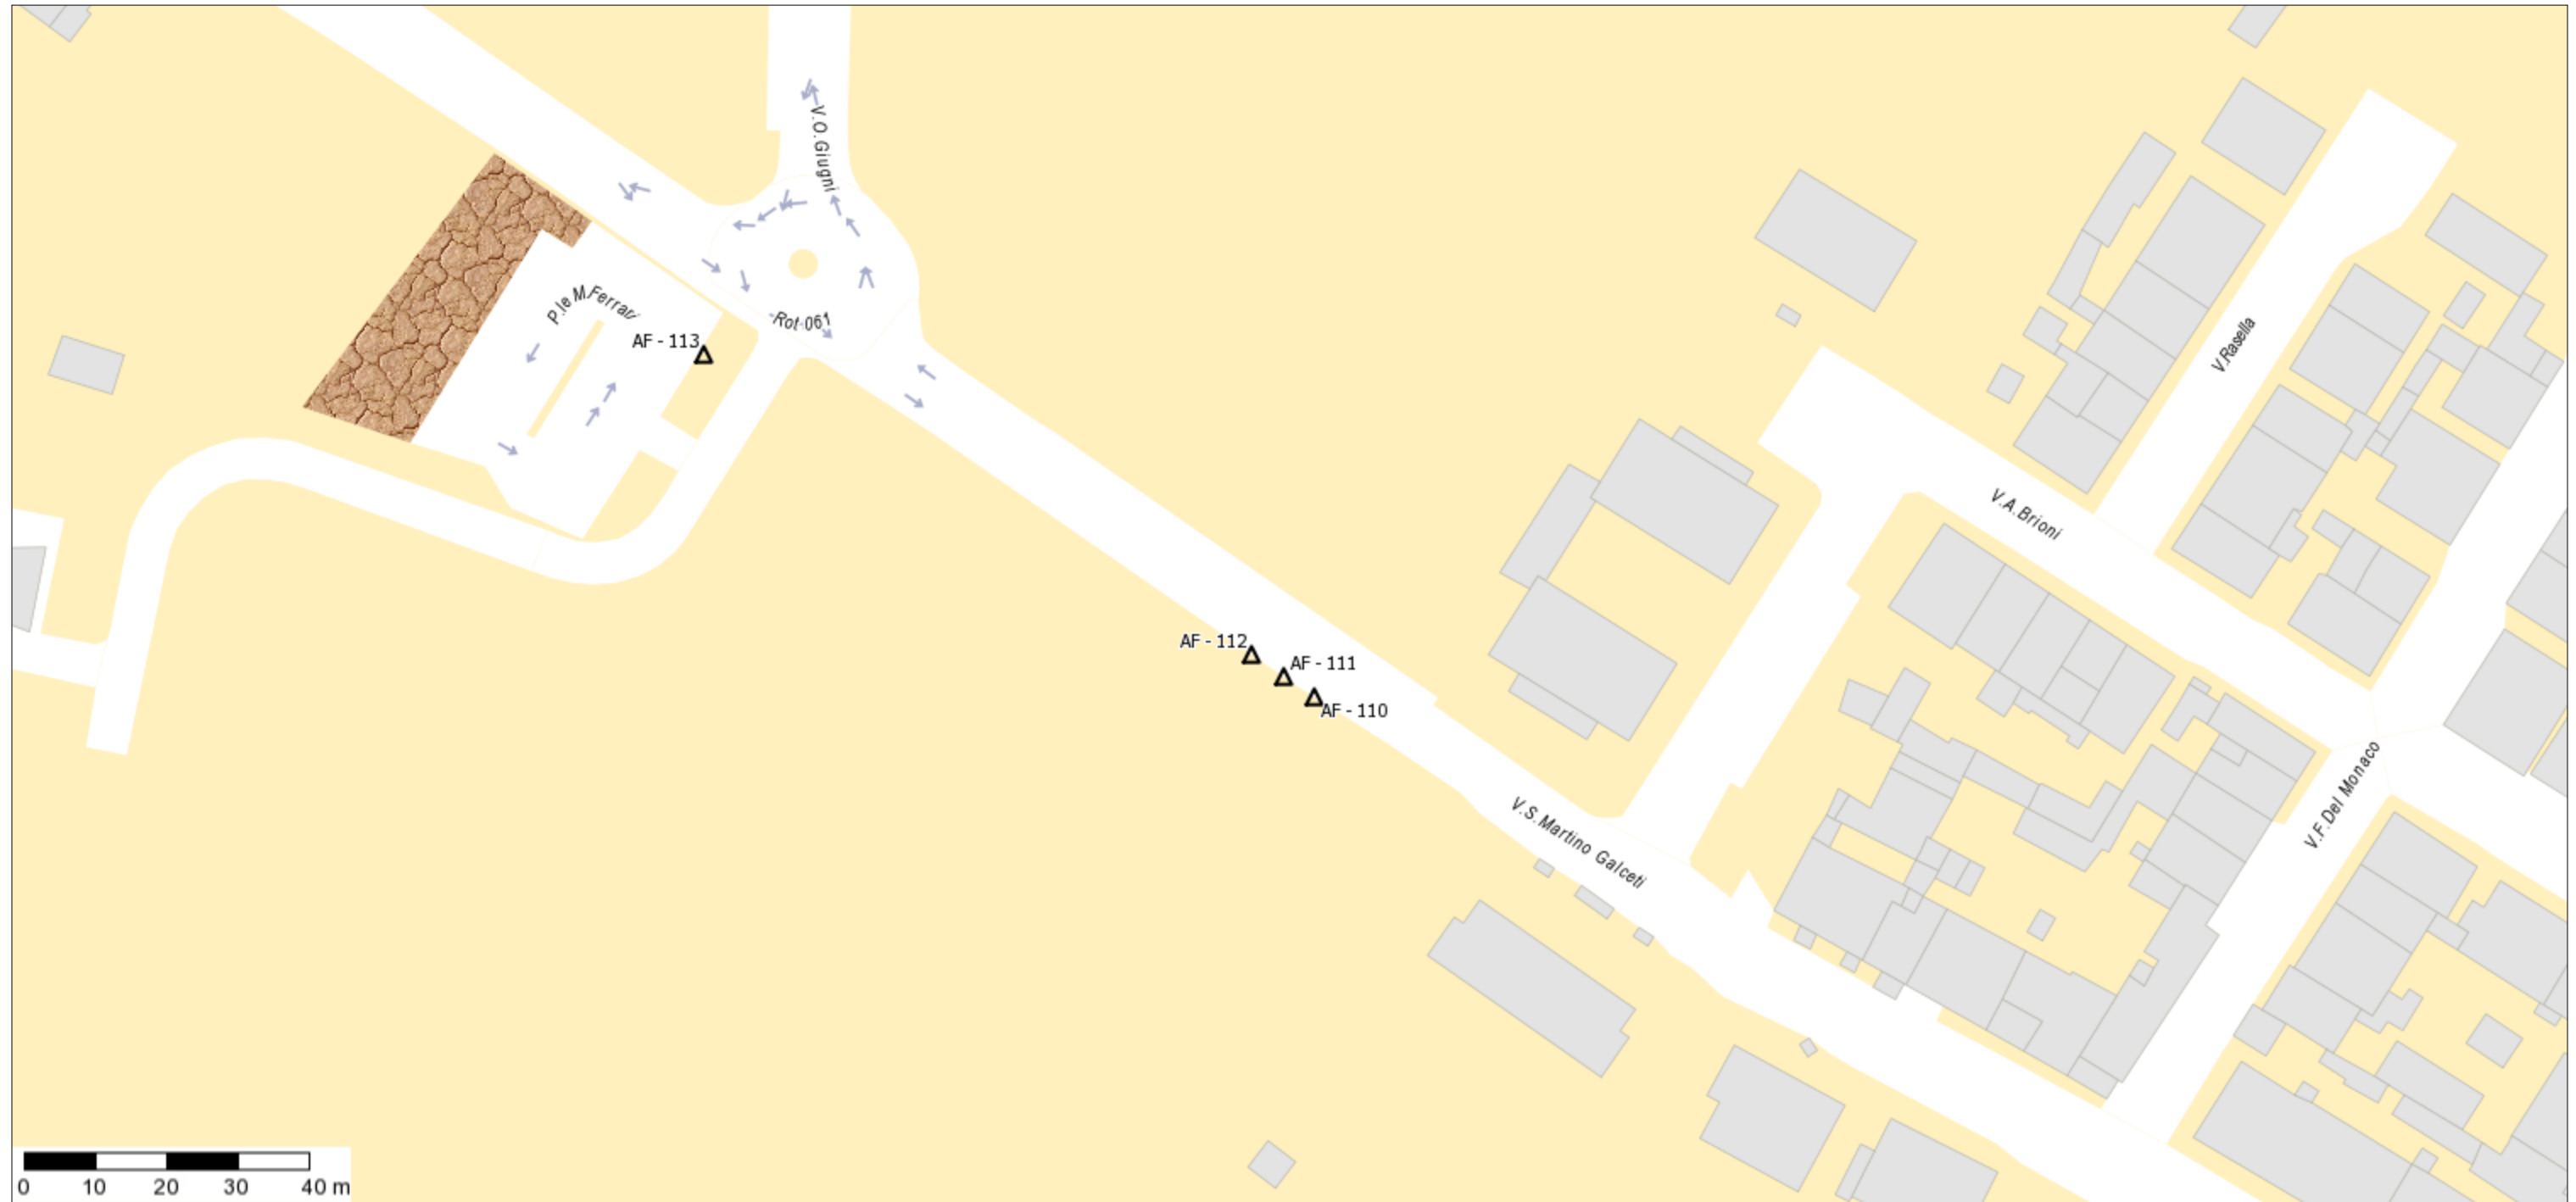

**RIF. AF112 ZONA RESIDENZIALE 1 VIA S. M. PER GALCETI - IMPIANTO FORMATO SUPERFICIE CM. 400X300 - MONOFACCIALE - ESPOSIZIONE PARALLELO AL SENSO DI MARCIA**