


Piano pubblicità

Scala 1 :1.000

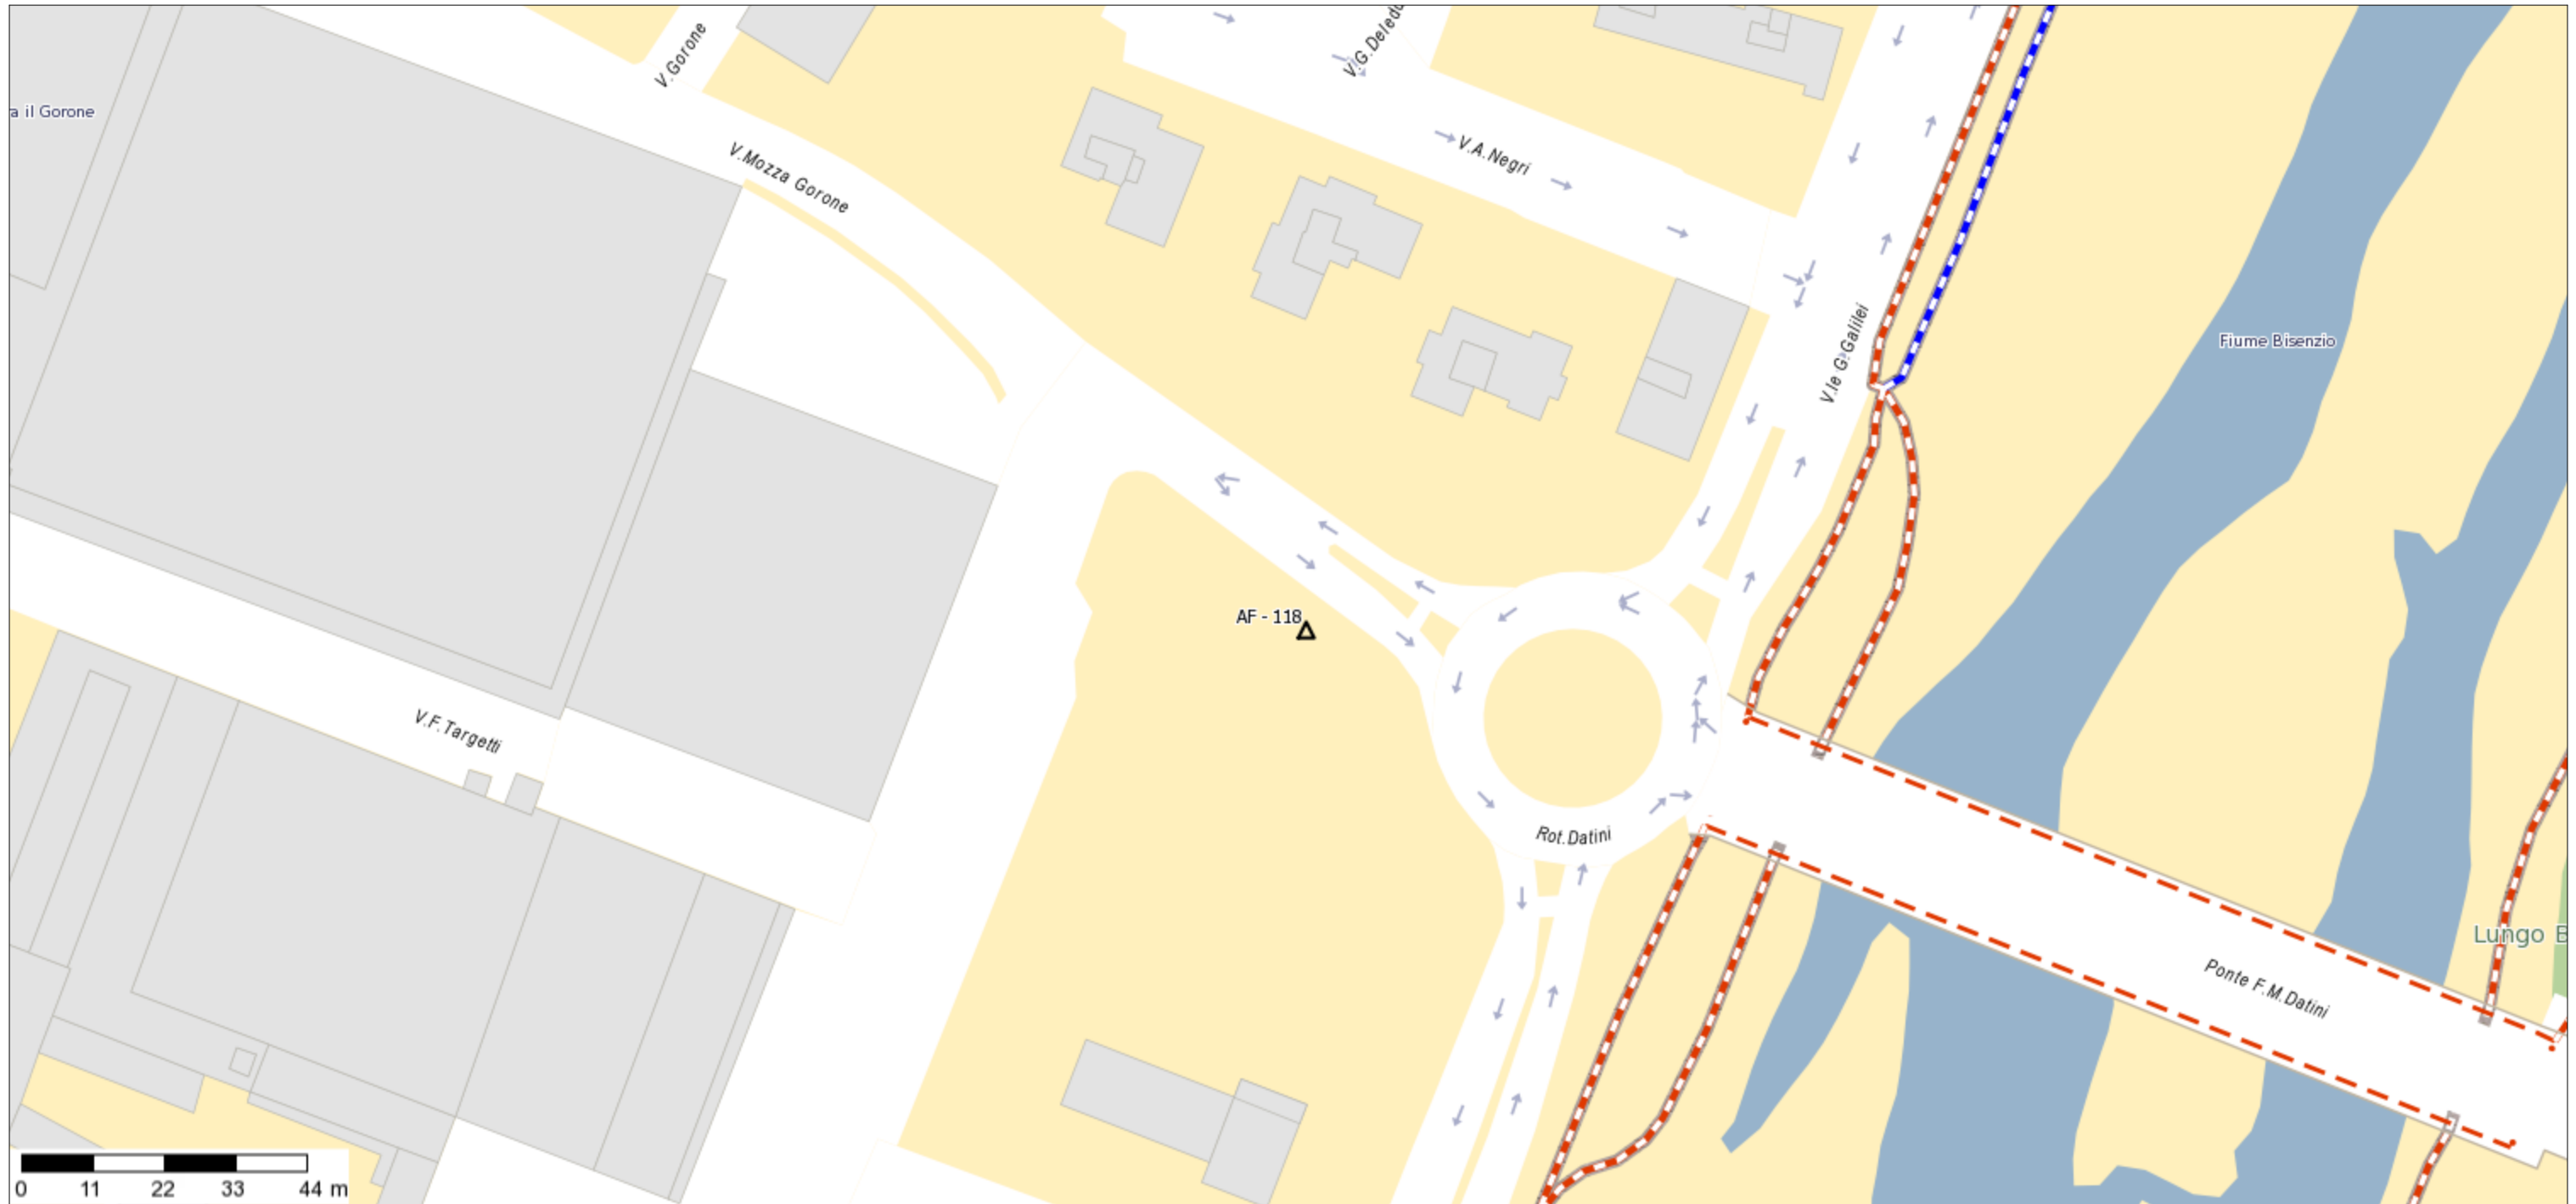

RIF. AF118 ZONA RESIDENZIALE 1 VIA MOZZA SUL GORONE - IMPIANTO SUPERFICIE CM. 400X300 - BIFACCIALE - ESPOSIZIONE PERPENDICOLARE AL SENSO DI MARCIA