


Piano pubblicità

Scala 1 :1.000

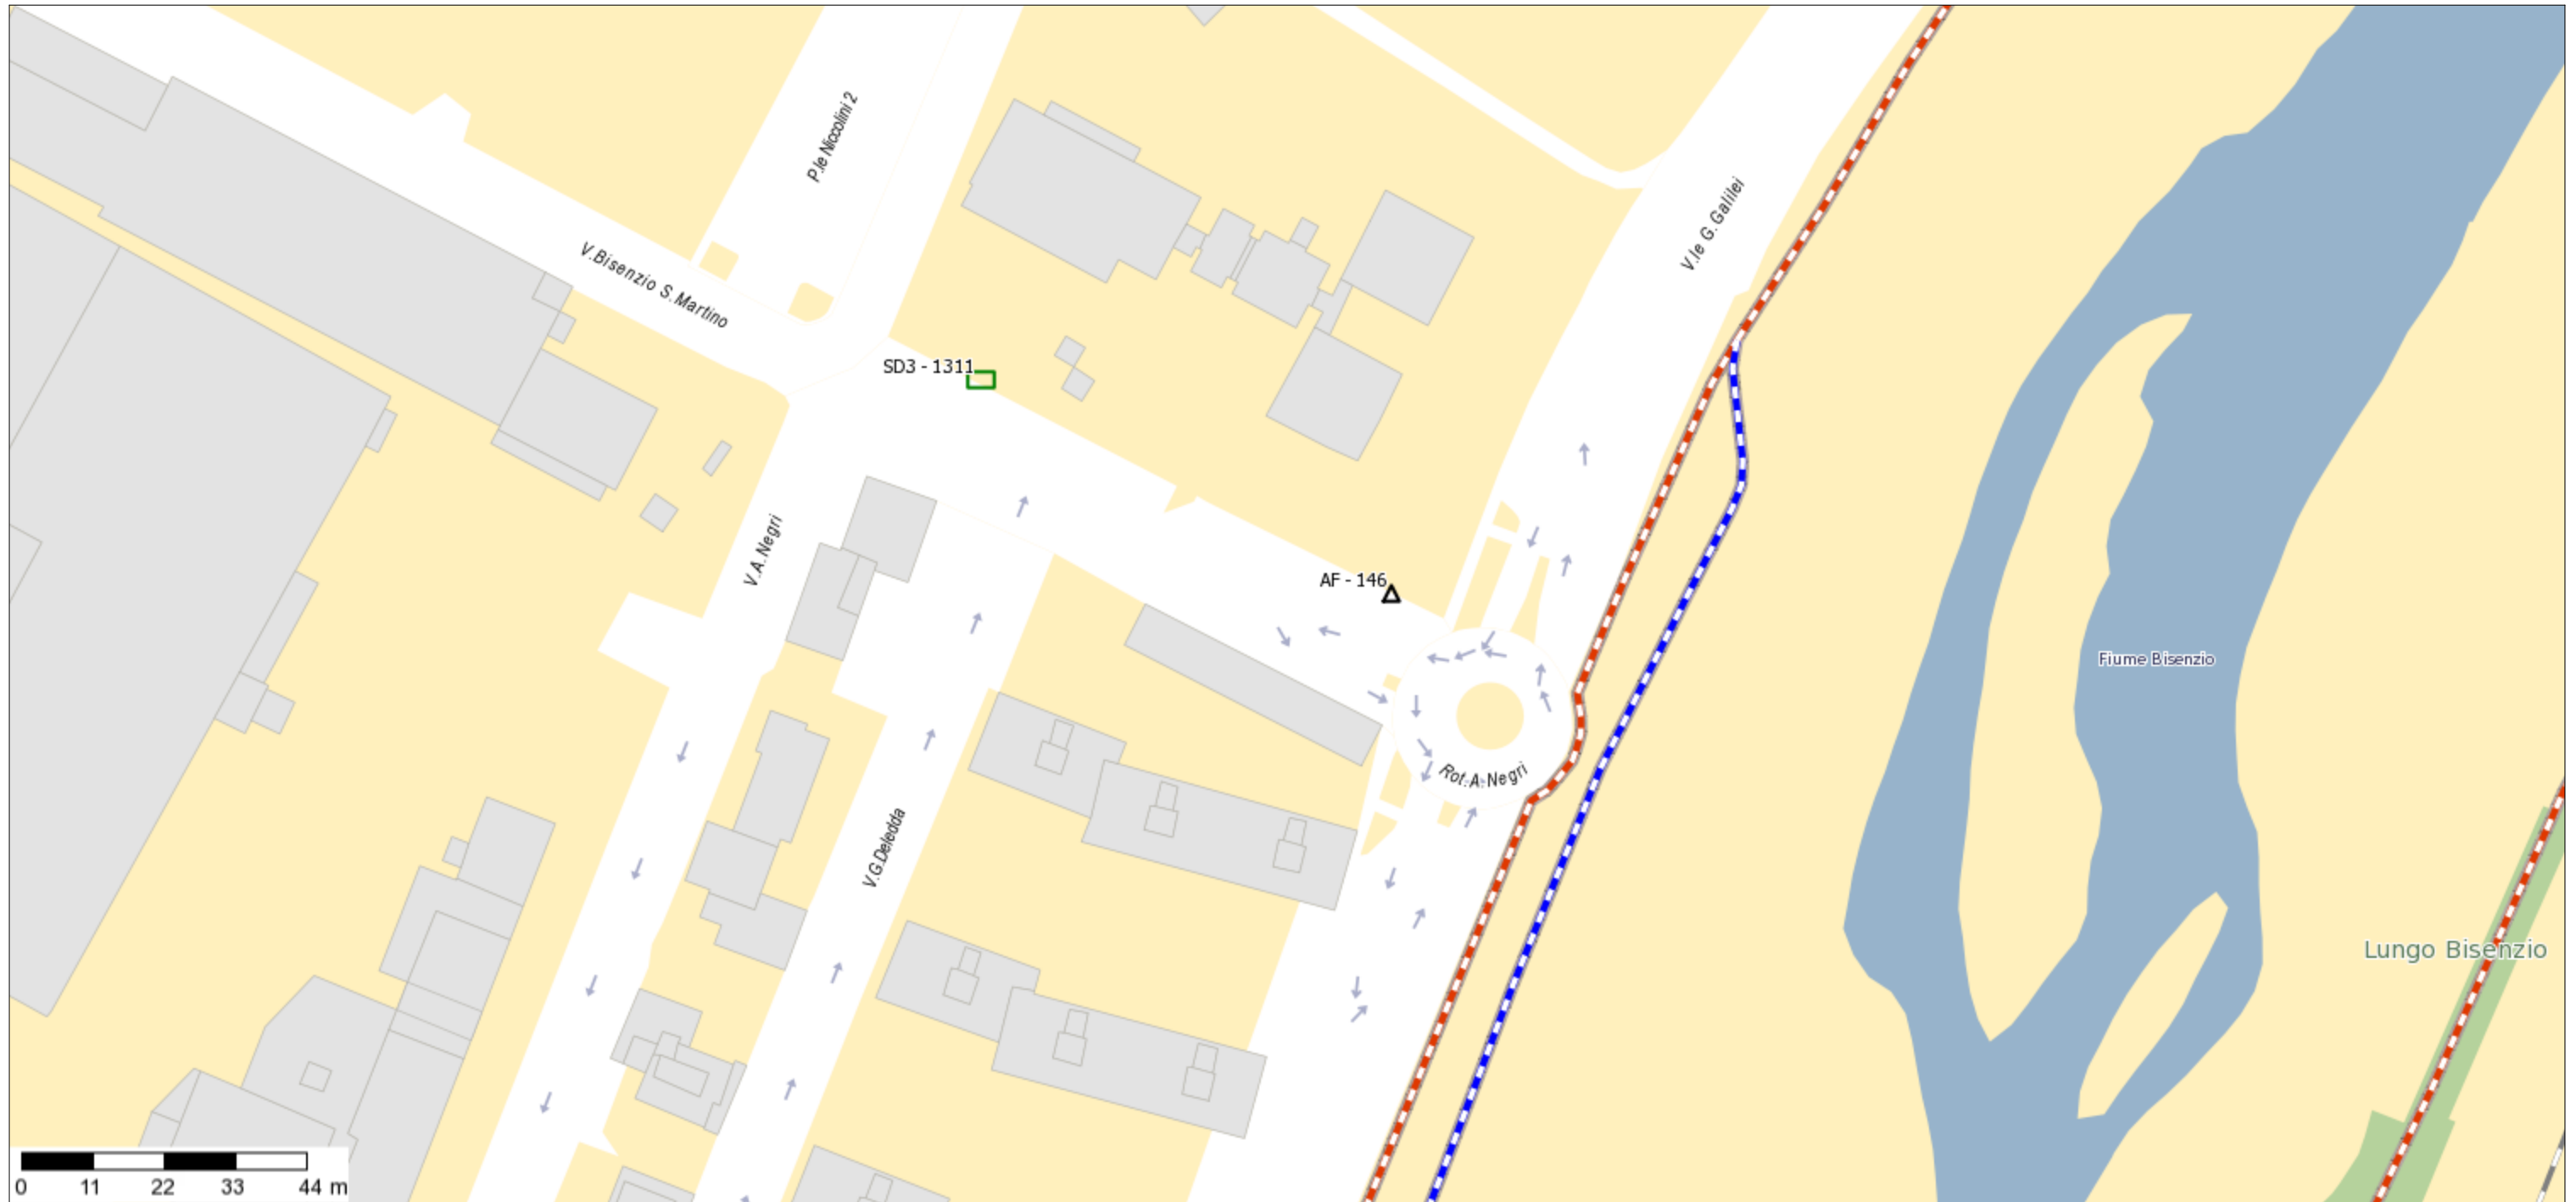

RIF. AF146 ZONA RESIDENZIALE 1 VIA A. NEGRI - IMPIANTO FORMATO SUPERFICIE CM. 400X300 - MONOFACCIALE - ESPOSIZIONE PARALLELO AL SENSO DI MARCIA