


Piano pubblicità

Scala 1 : 1.200

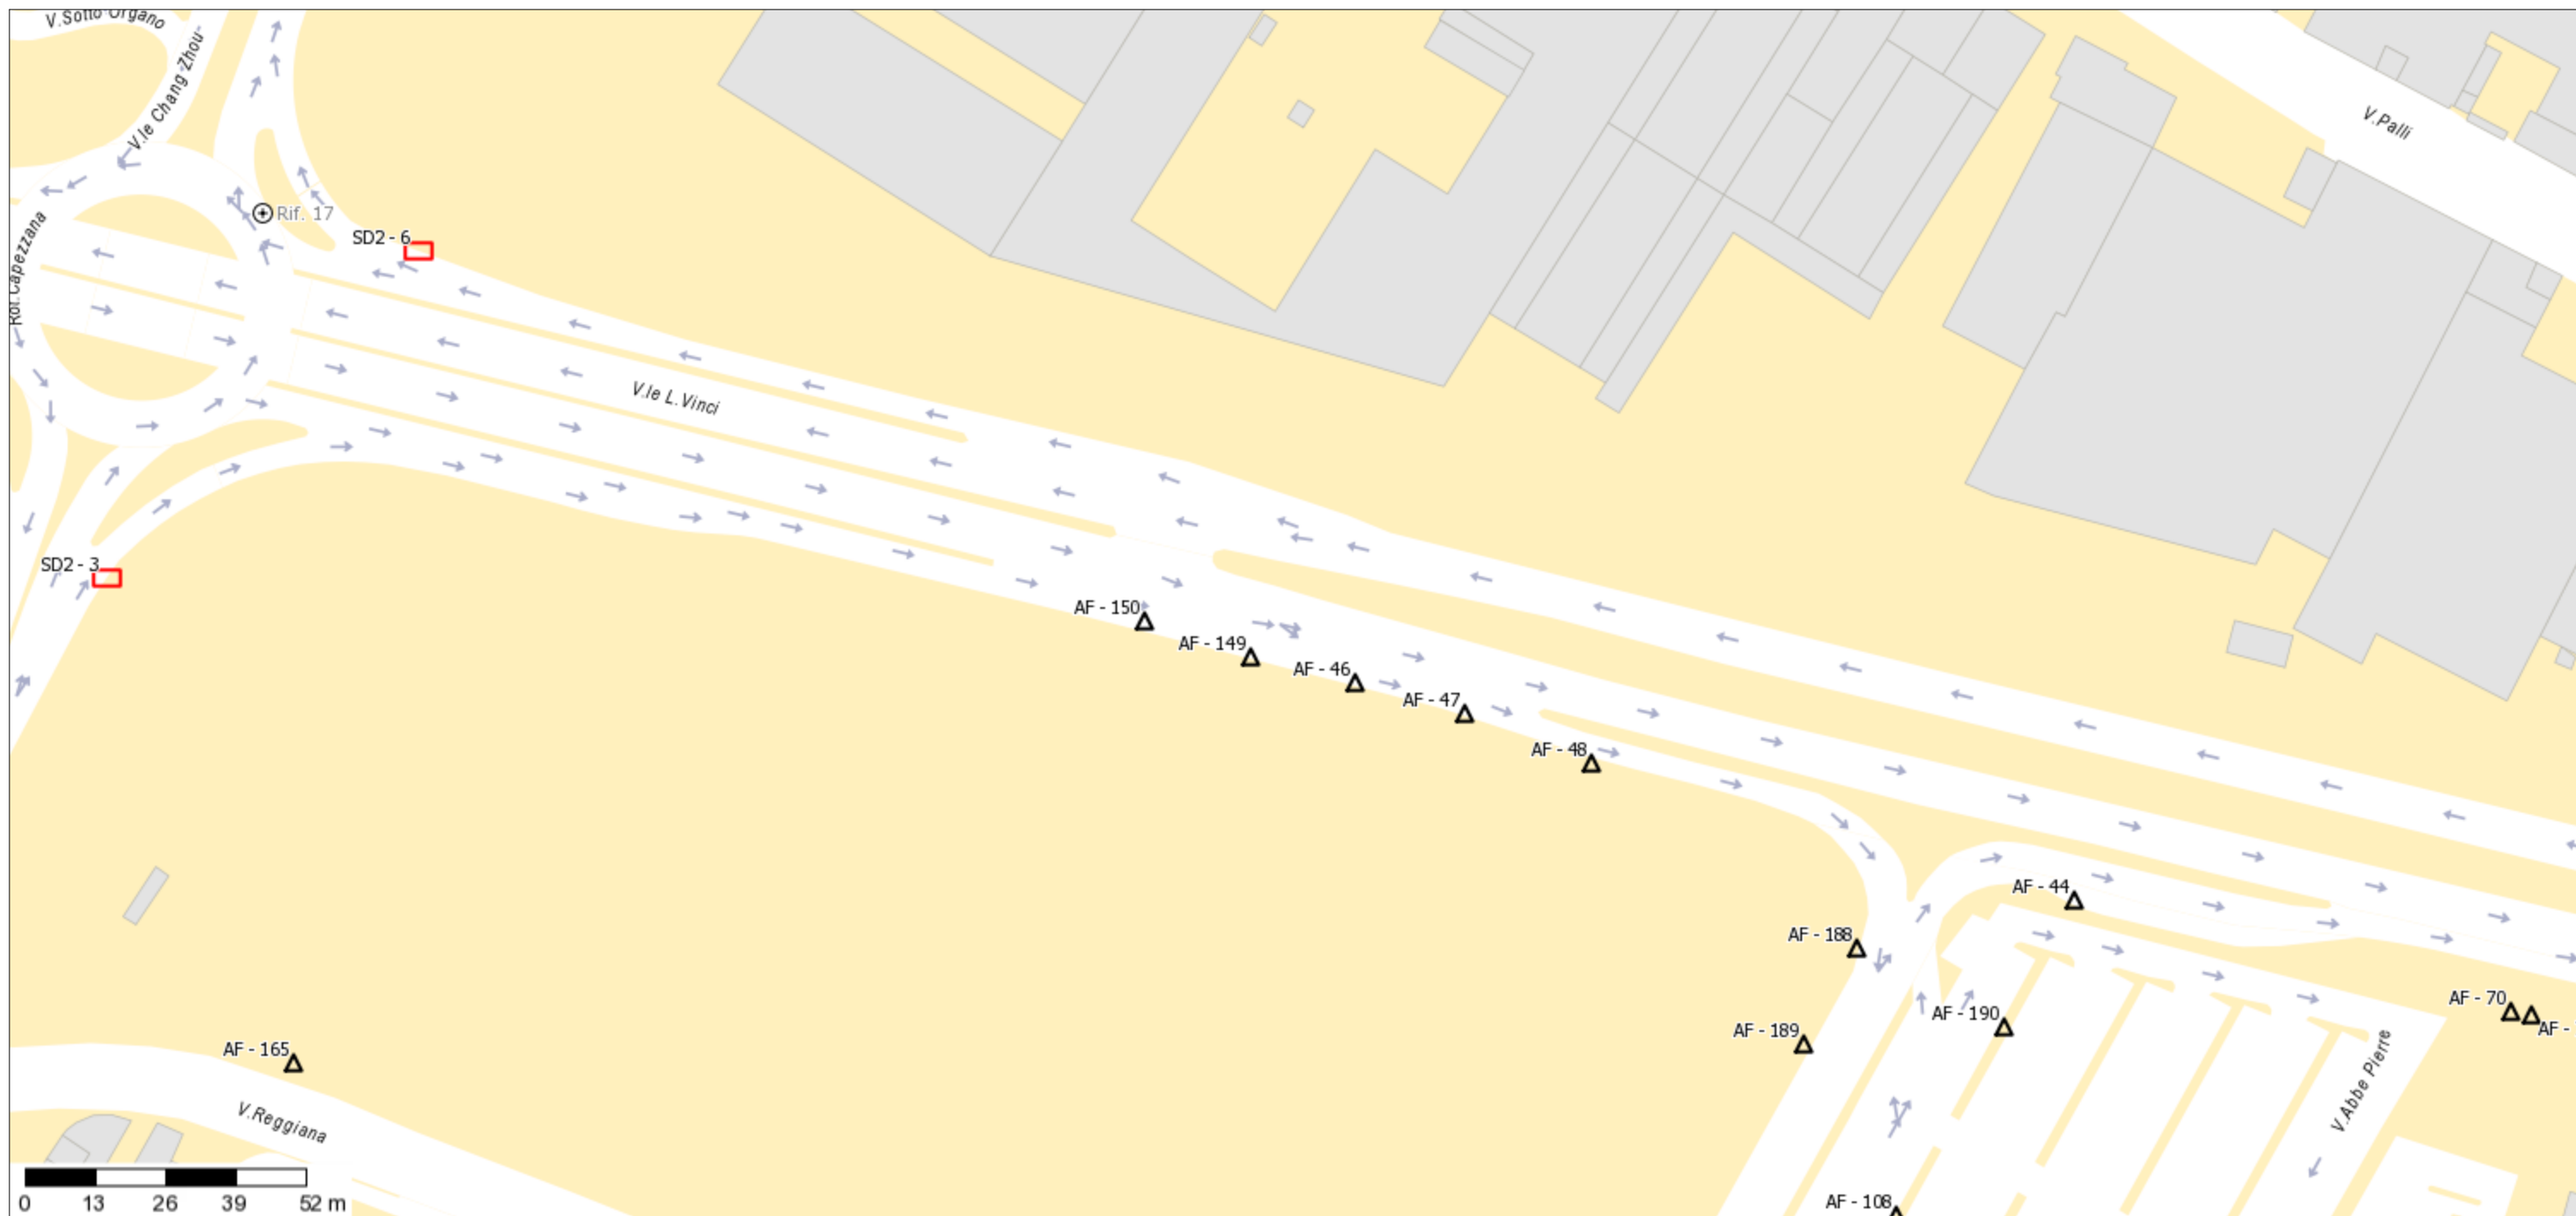

RIF. AF149 ZONA EX DECLASSATA VIALE L. DA VINCI - IMPIANTO FORMATO SUPERFICIE CM. 400X300 - MONOFACCIALE - ESPOSIZIONE PERPENDICOLARE AL SENSO DI MARCIA