


### Piano pubblicità

Scala 1 :1.000

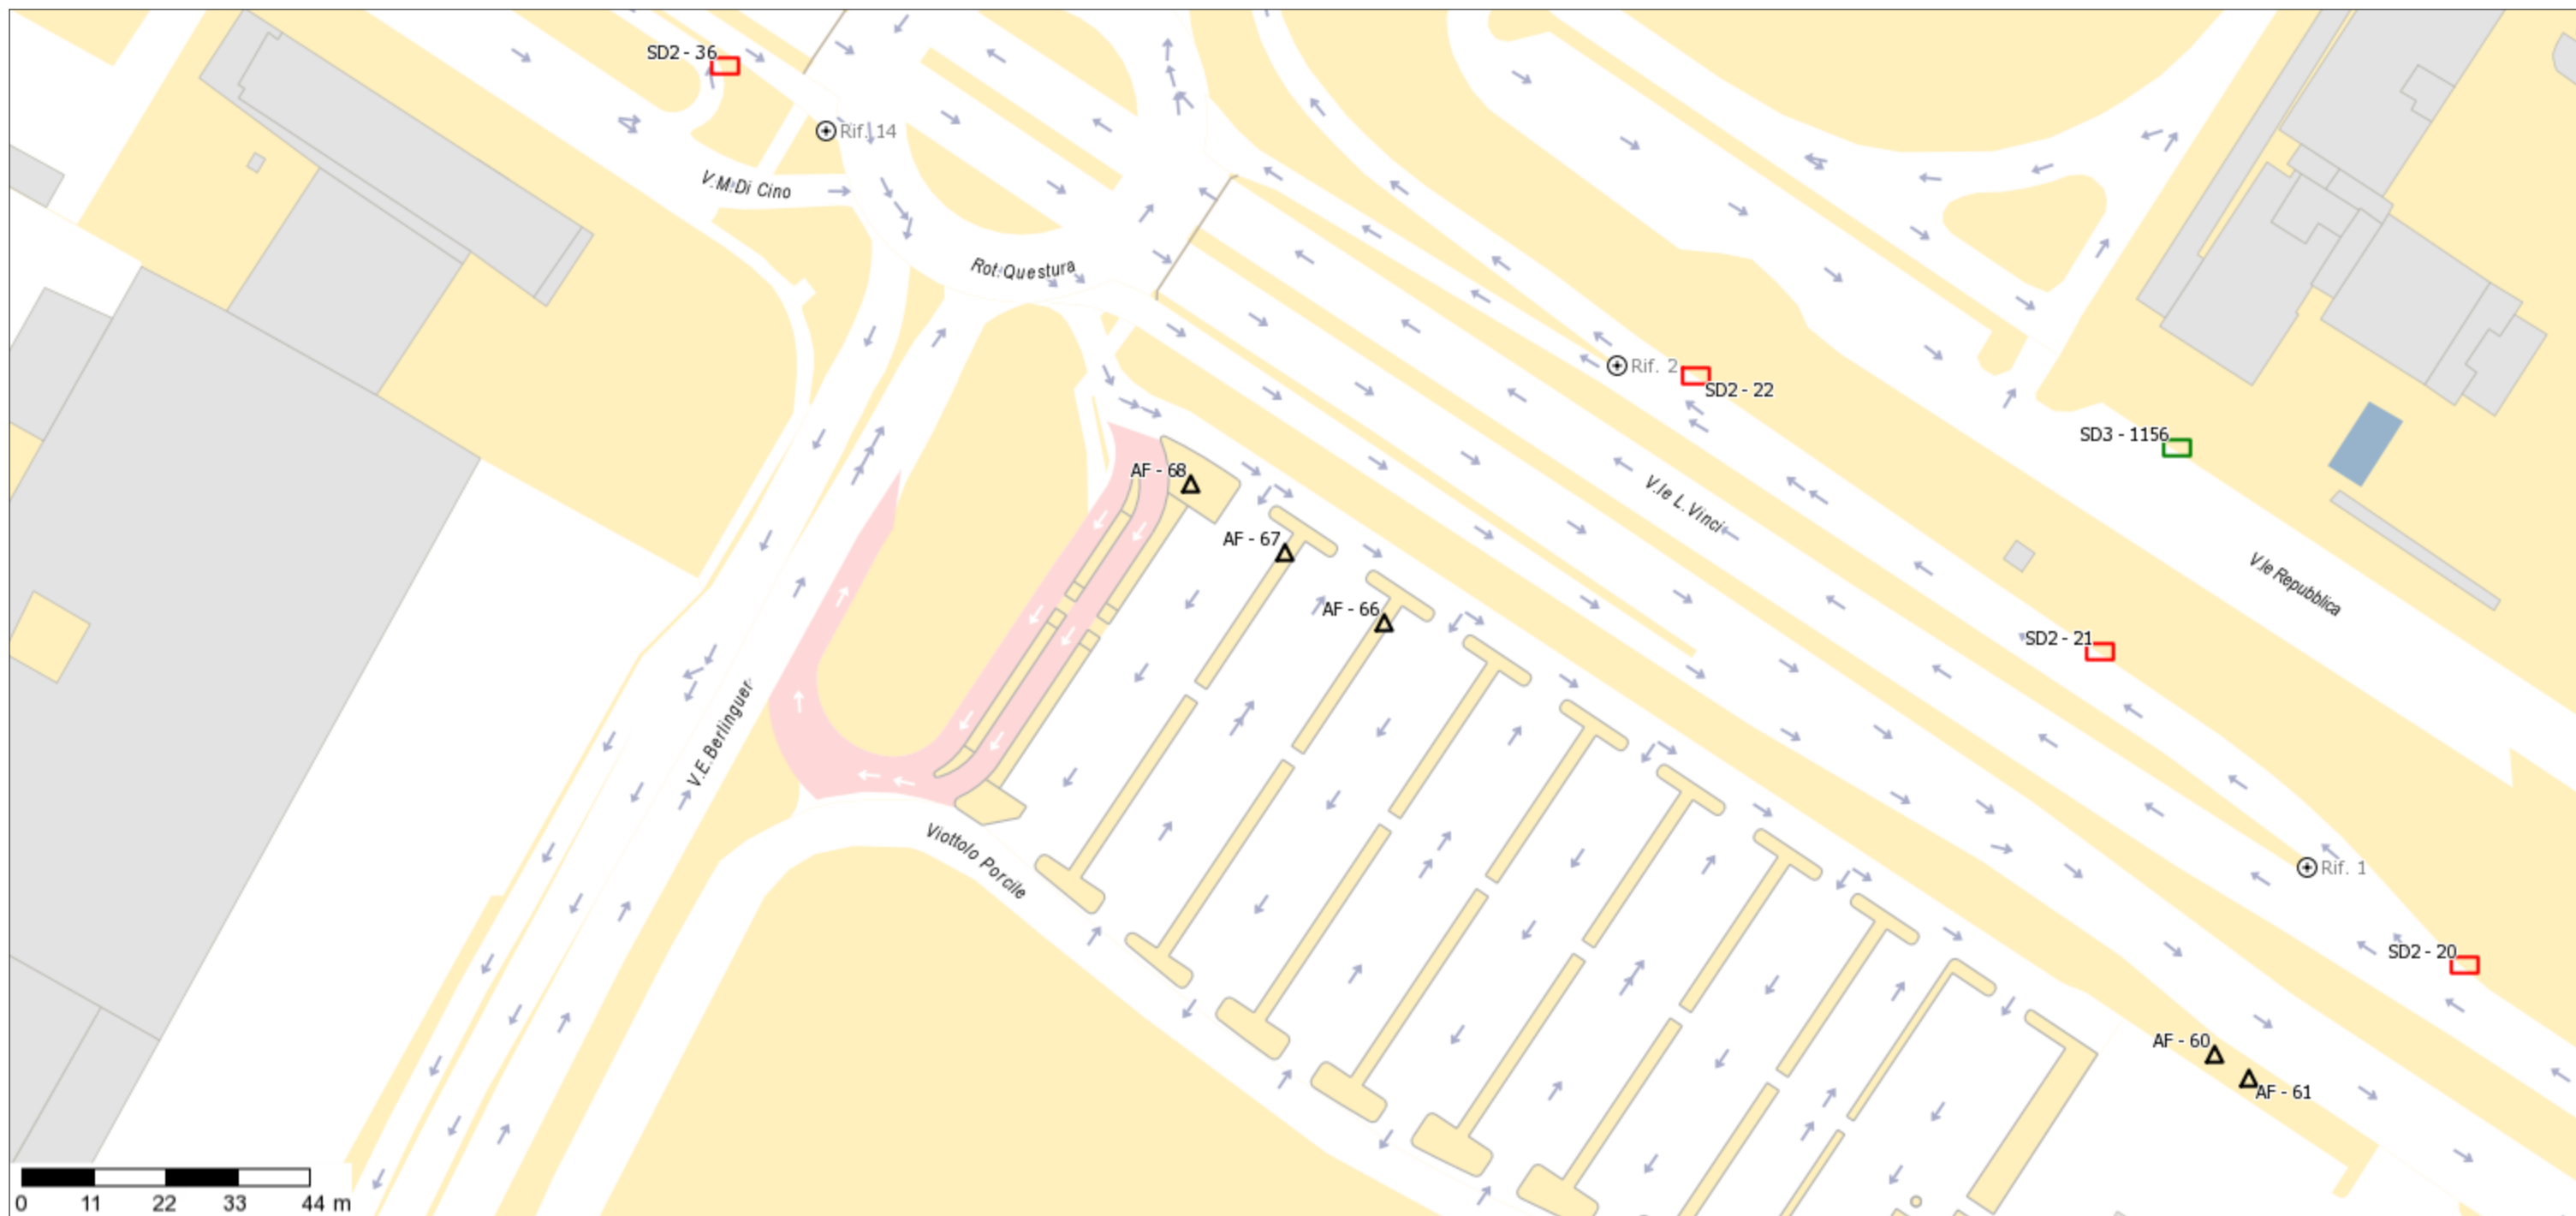

**RIF. AF66 ZONA RESIDENZIALE 2 PIAZZALE DEL MUSEO- IMPIANTO SUPERFICIE CM. 400X300 - BIFACCIALE - ESPOSIZIONE PARALLELA AL SENSO DI MARCIA**