


**Piano pubblicità**

Scala 1 :1.200

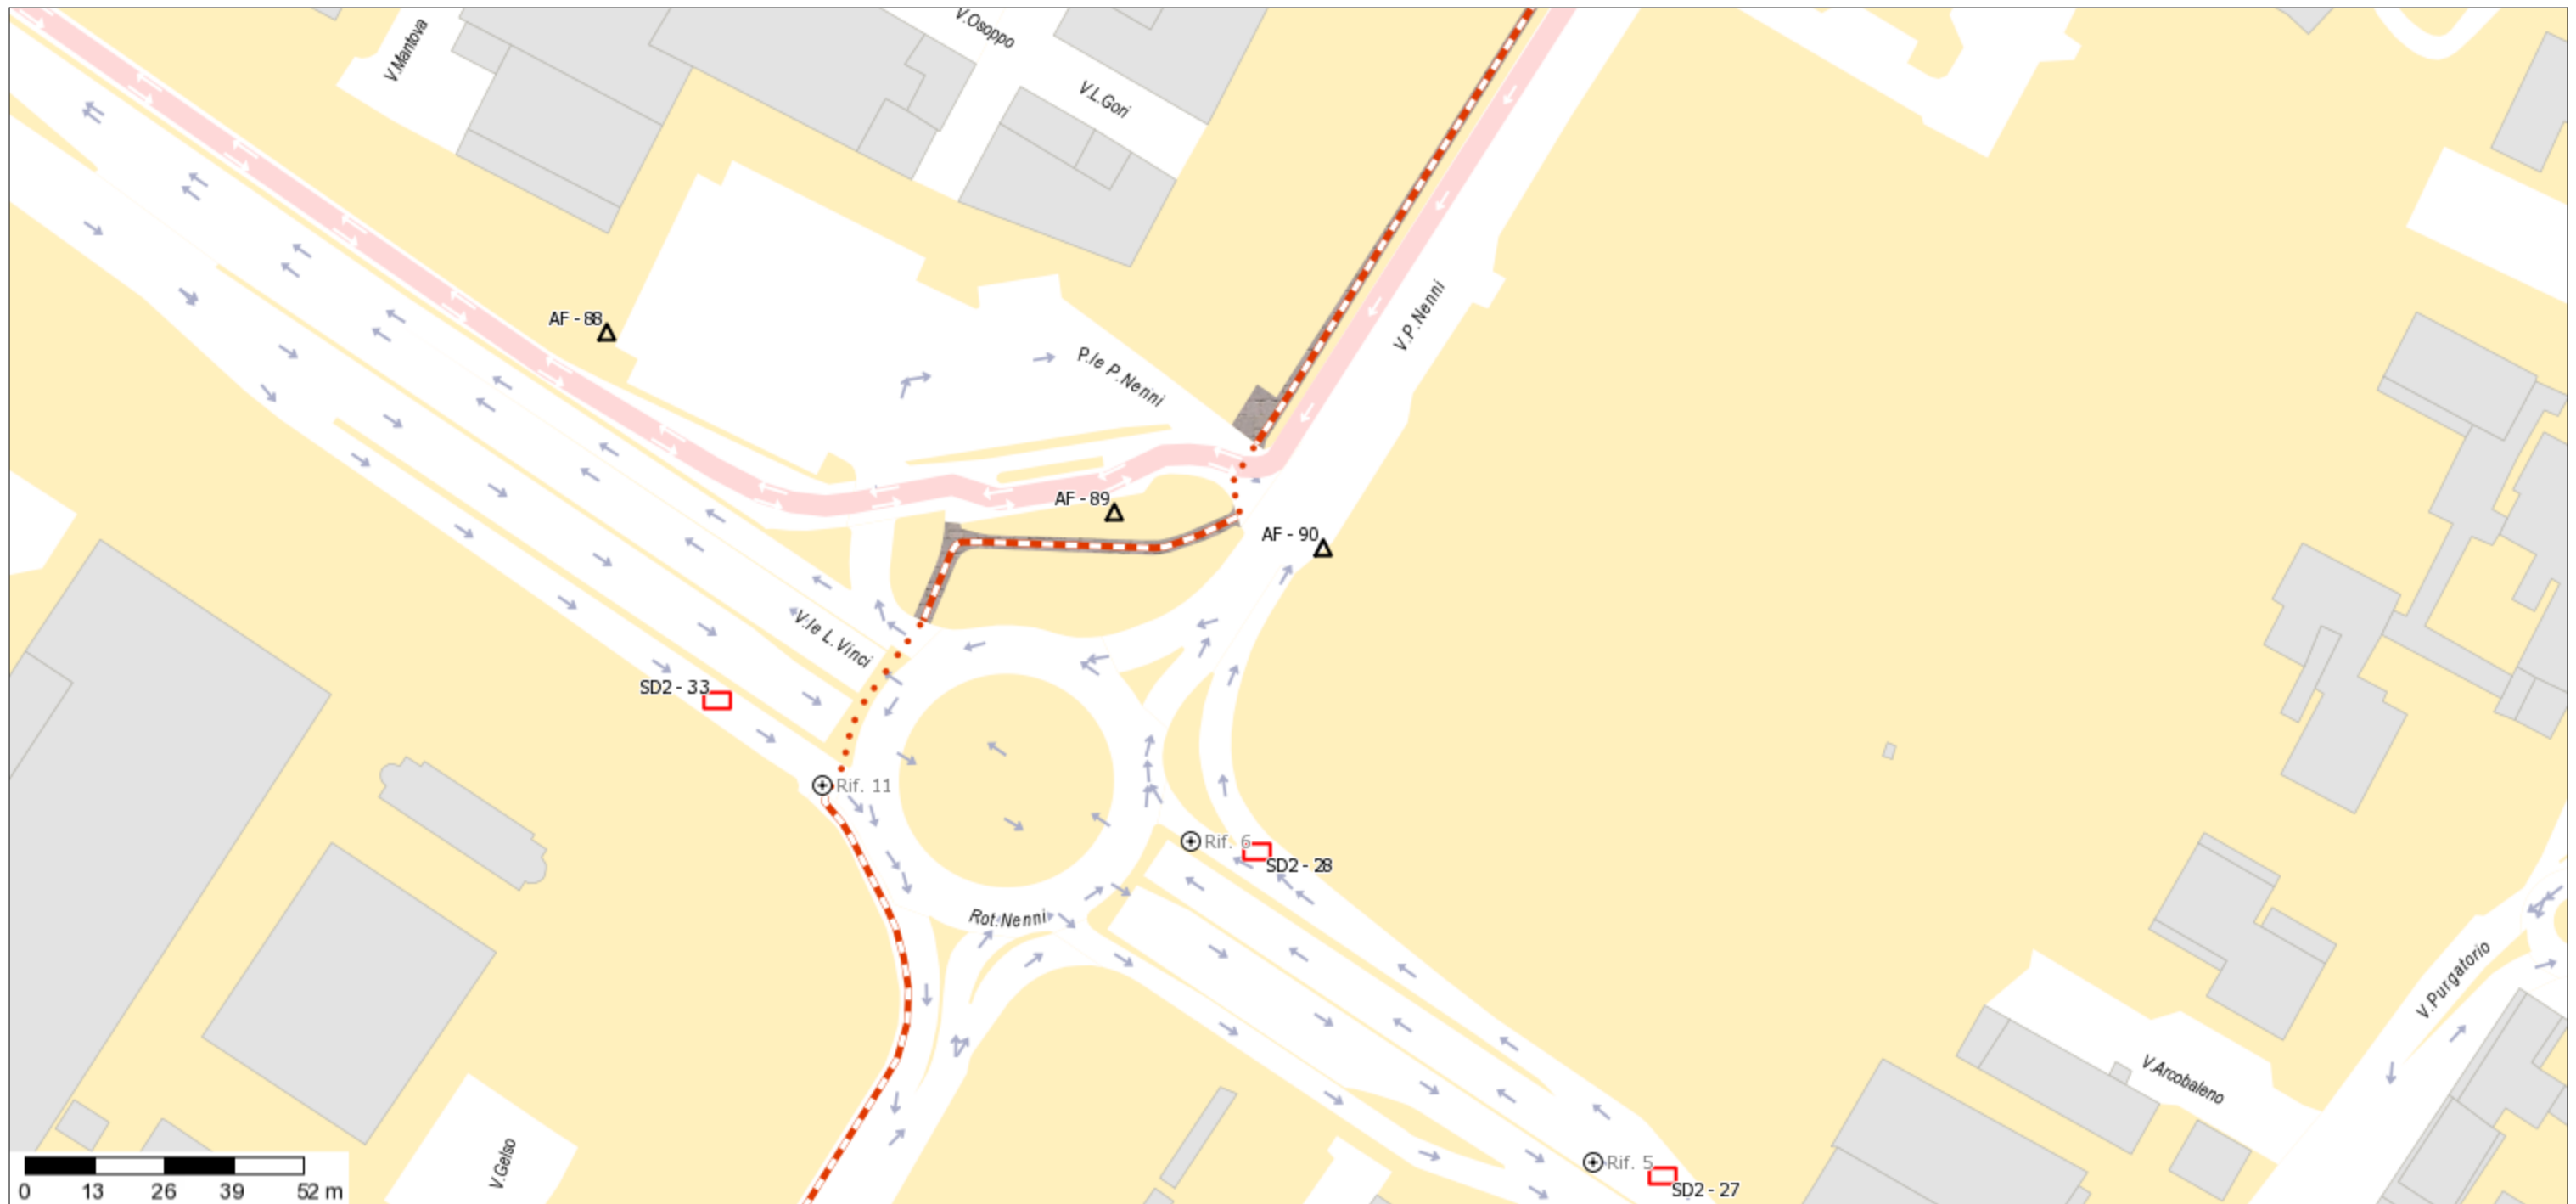

**RIF. AF90 ZONA RESIDENZIALE 2 VIA NENNI - IMPIANTO SUPERFICIE CM. 400X300 - BIFACCIALE - ESPOSIZIONE PARALLELA AL SENSO DI MARCIA**