


Piano pubblicità

Scala 1 :900

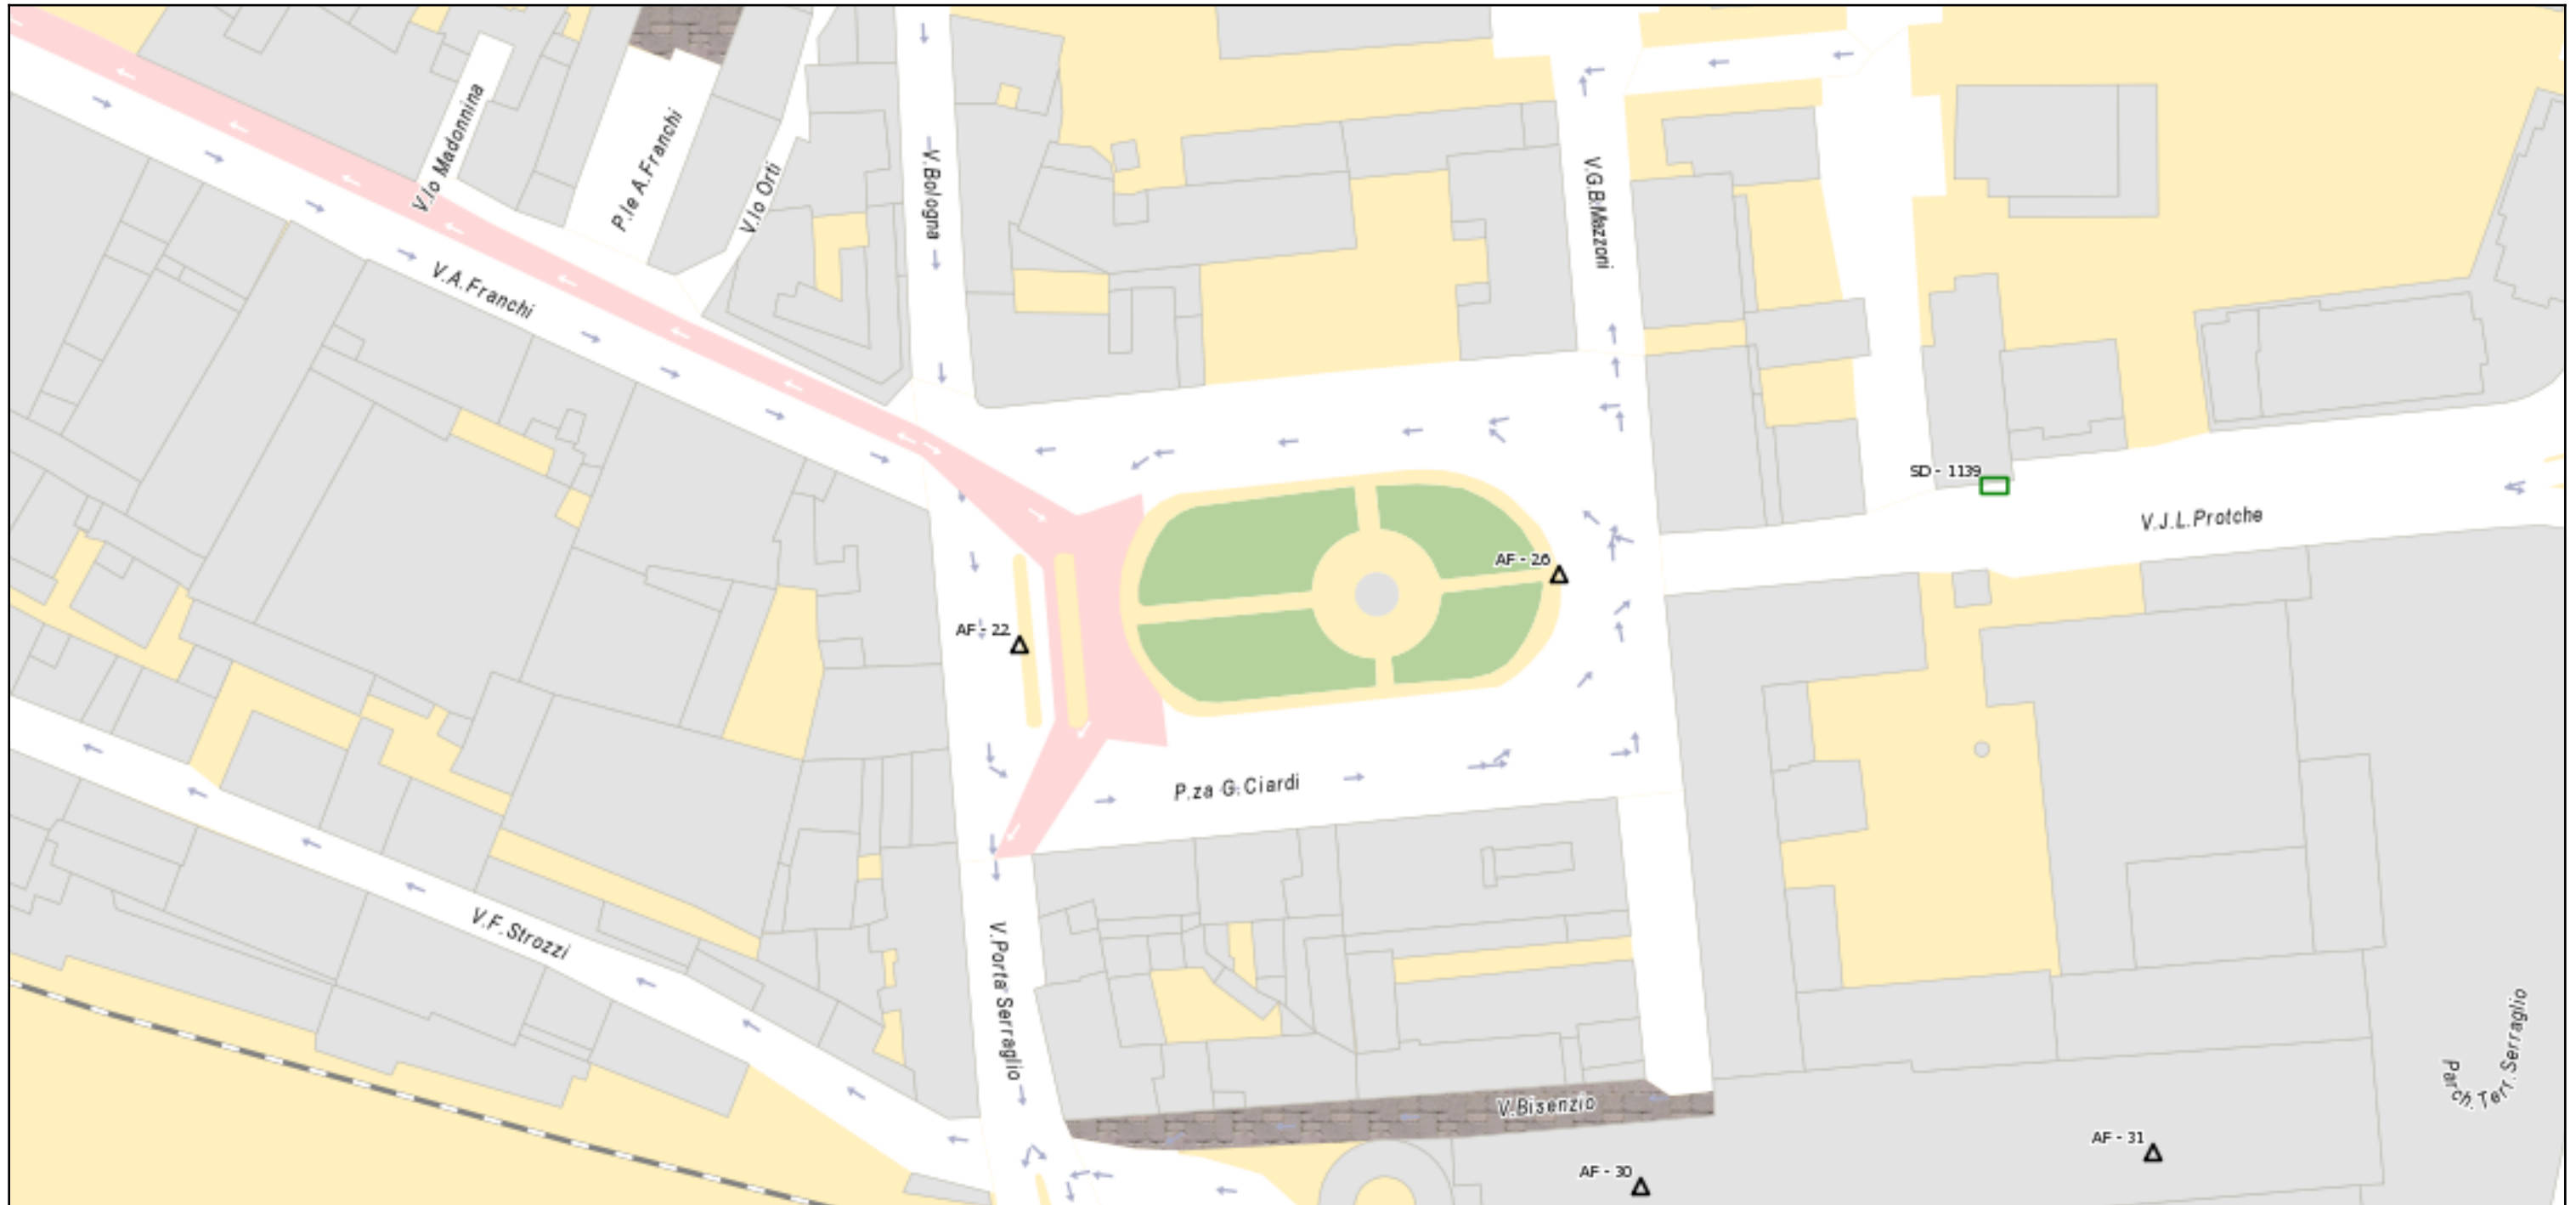

RIF. AF22 ZONA RESIDENZIALE 1 PIAZZA G. CIARDI - IMPIANTO FORMATO EUROPEO SUPERICIE CM 120X180 - BIFACCIALE - ESPOSIZIONE PARALLELA AL SENSO DI MARCIA

RIF. AF26 ZONA RESIDENZIALE 1 PIAZZA G. CIARDI - IMPIANTO FORMATO EUROPEO SUPERICIE CM 120X180 - BIFACCIALE - ESPOSIZIONE PARALLELA AL SENSO DI MARCIA