


Piano pubblicità

Scala 1 :1.200

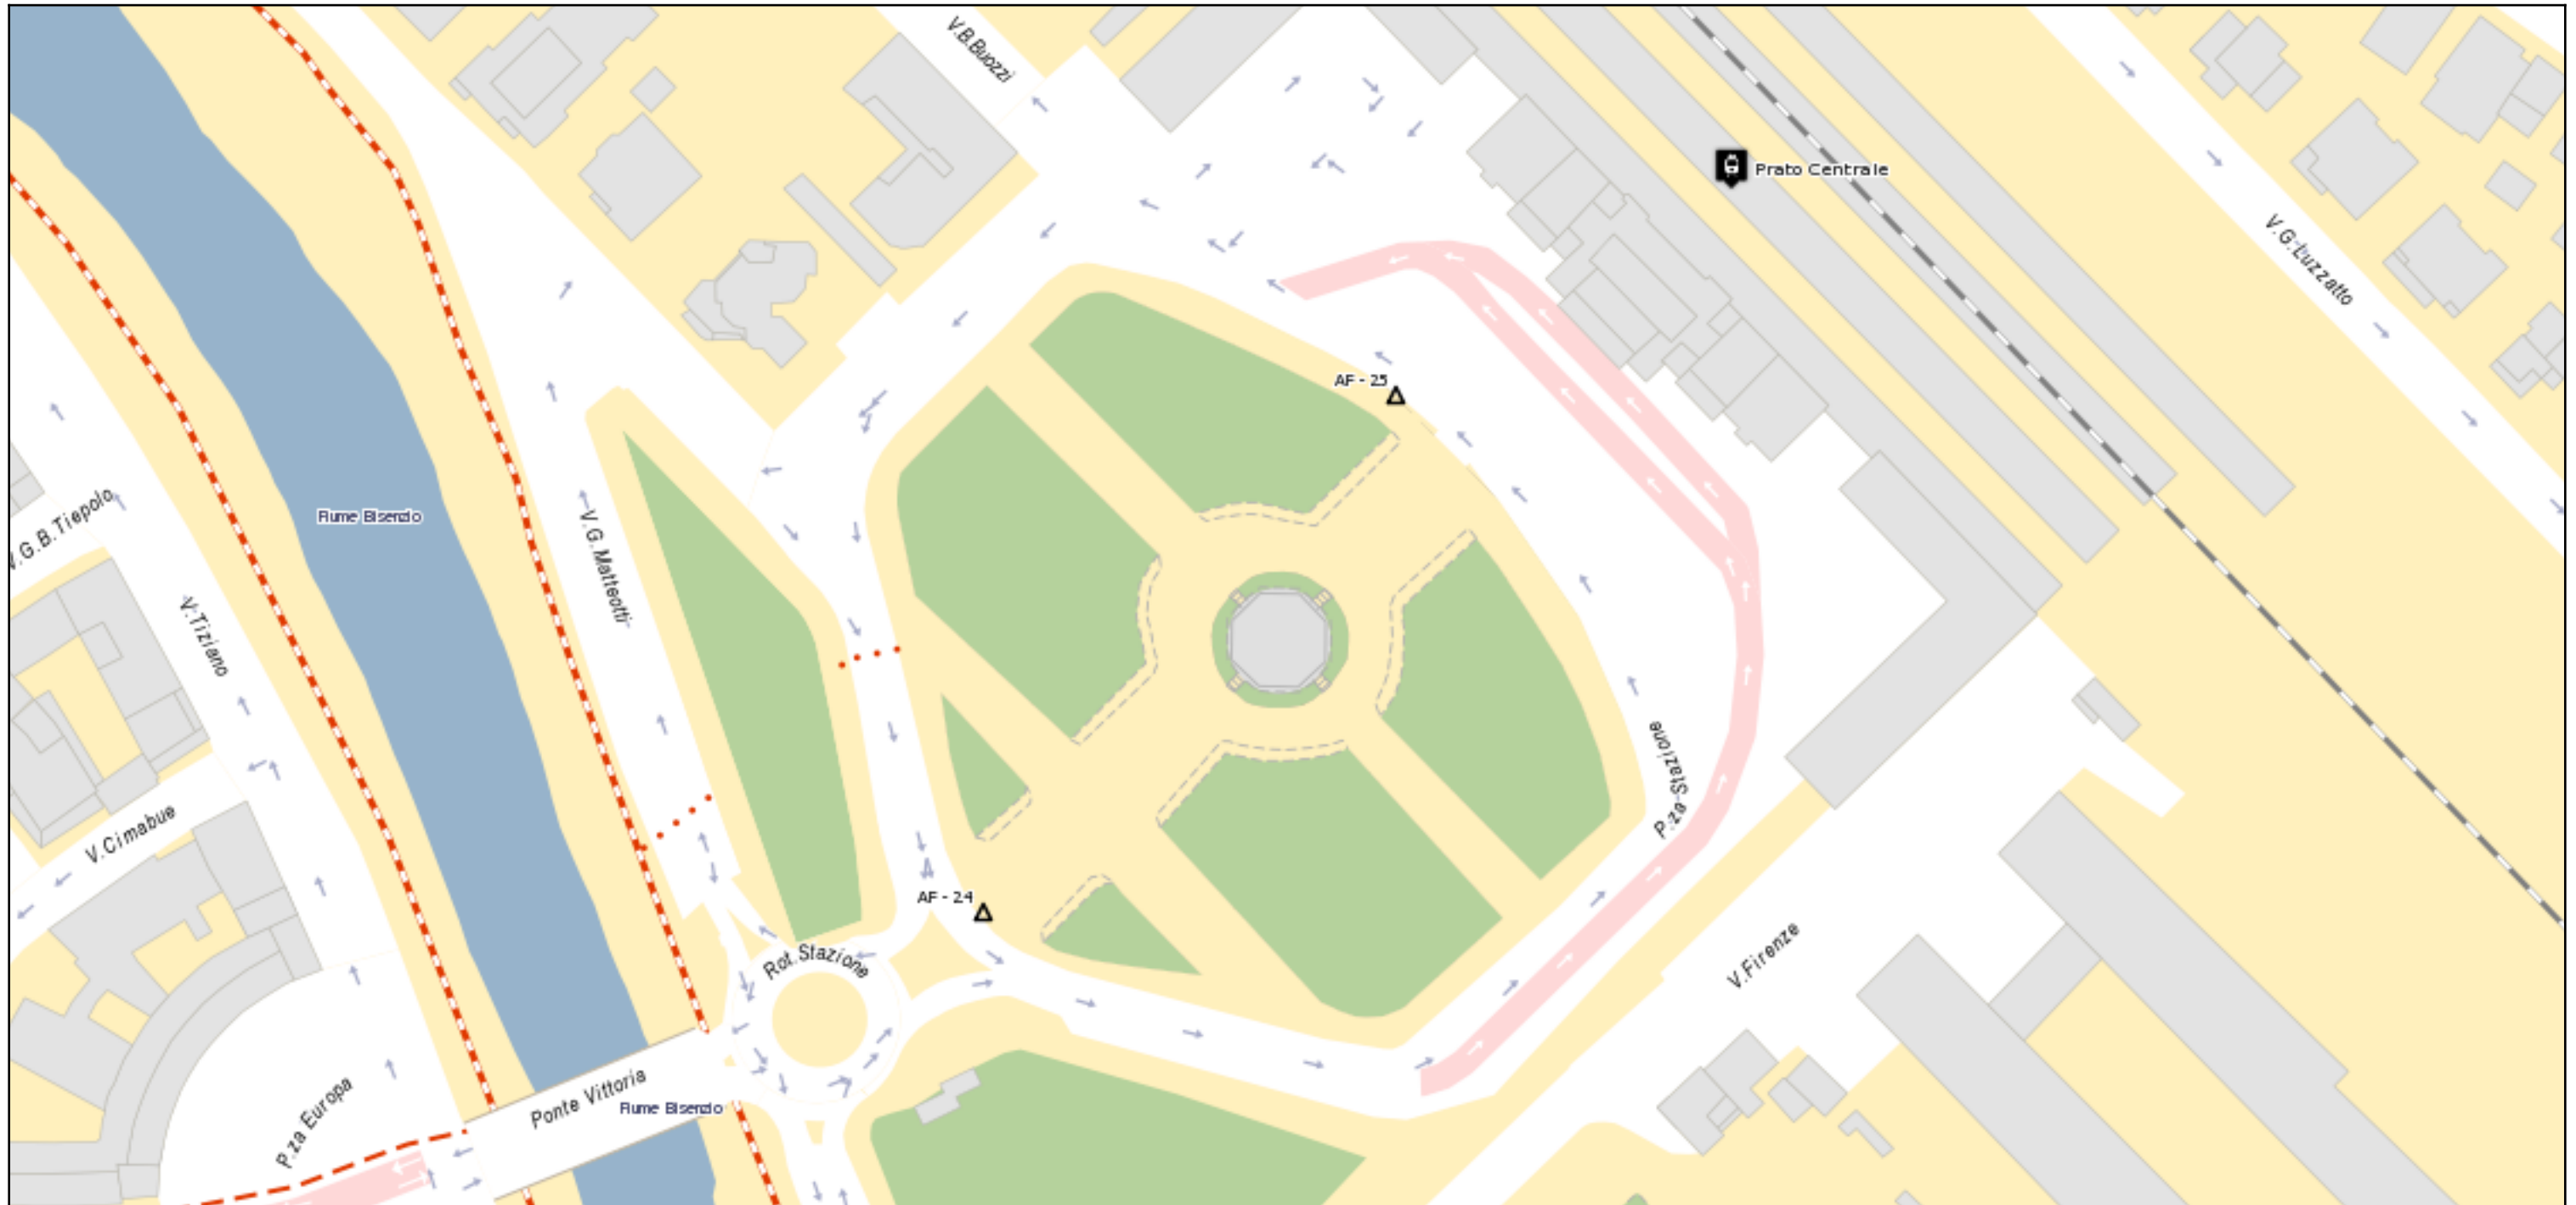

RIF. AF24 ZONA RESIDENZIALE 1 PIAZZA DELLA STAZIONE - IMPIANTO FORMATO EUROPEO SUPERICIE CM 120X180 - BIFACCIALE - ESPOSIZIONE PARALLELA AL SENSO DI MARCIA

RIF. AF25 ZONA RESIDENZIALE 1 PIAZZA DELLA STAZIONE - IMPIANTO FORMATO EUROPEO SUPERICIE CM 120X180 - BIFACCIALE - ESPOSIZIONE PARALLELA AL SENSO DI MARCIA