


Piano pubblicità

Scala 1 :900

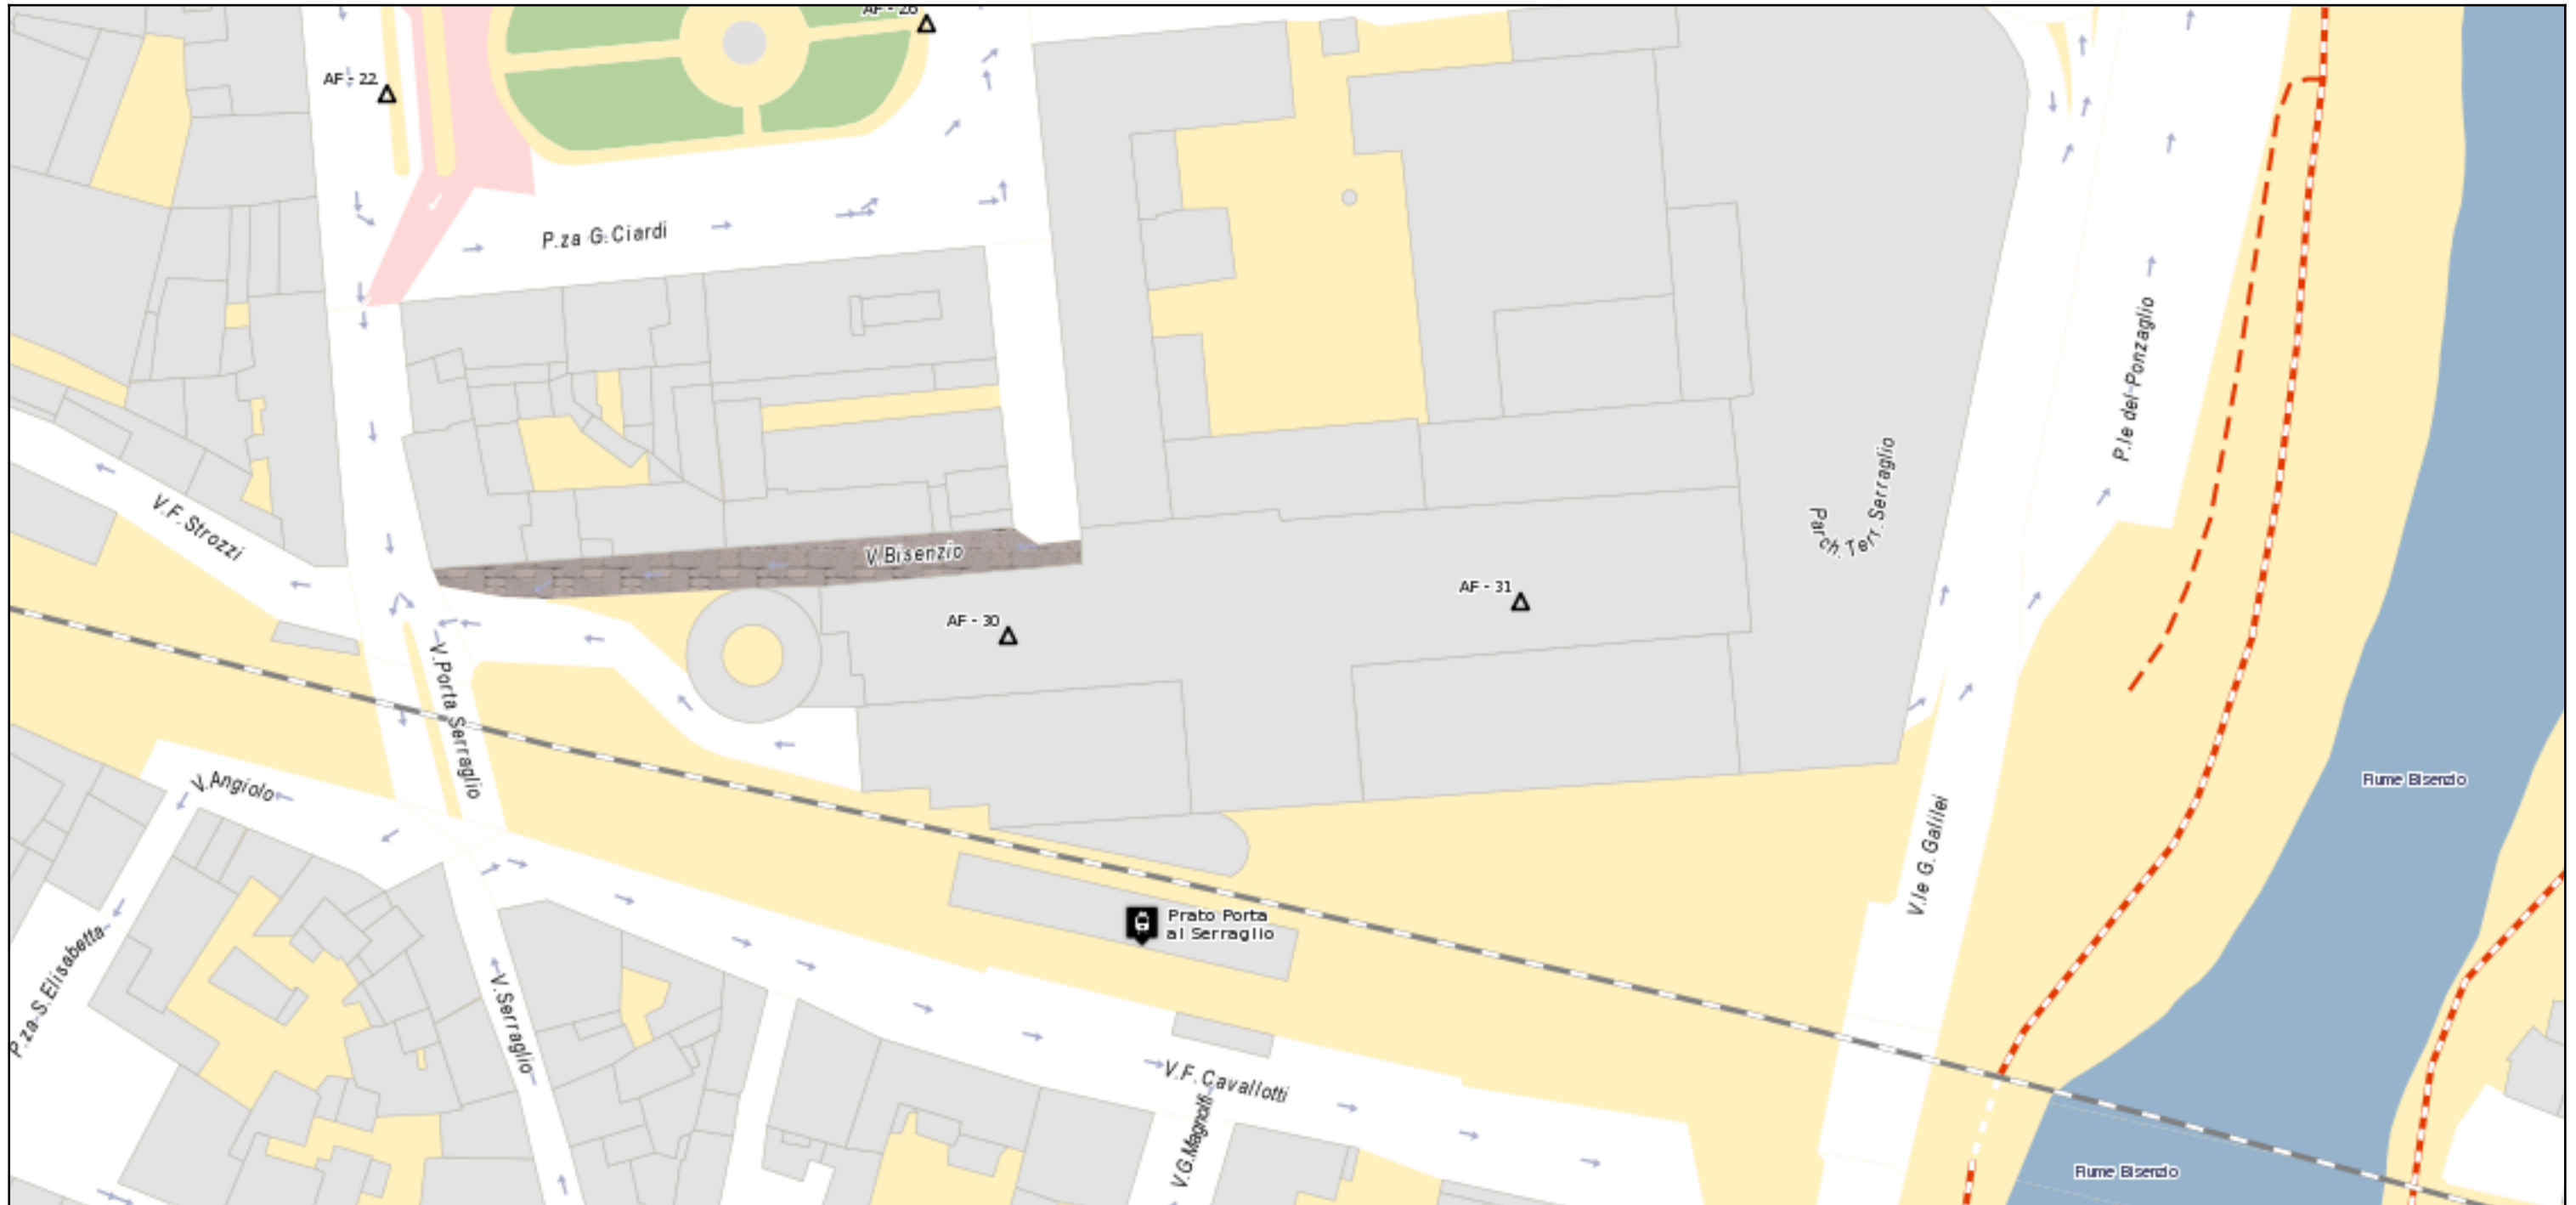

RIF. AF30 ZONA RESIDENZIALE 1 PIAZZA DELL'UNIVERSITA' - IMPIANTO FORMATO EUROPEO SUPERICIE CM 120X180 - BIFACCIALE - ESPOSIZIONE PERPENDICOLARE / PARALLELA AL SENSO DI MARCIA

RIF. AF31 ZONA RESIDENZIALE 1 PIAZZA DELL'UNIVERSITA' - IMPIANTO FORMATO EUROPEO SUPERICIE CM 120X180 - BIFACCIALE - ESPOSIZIONE PERPENDICOLARE / PARALLELA AL SENSO DI MARCIA