


## Piano pubblicità

Scala 1 :900

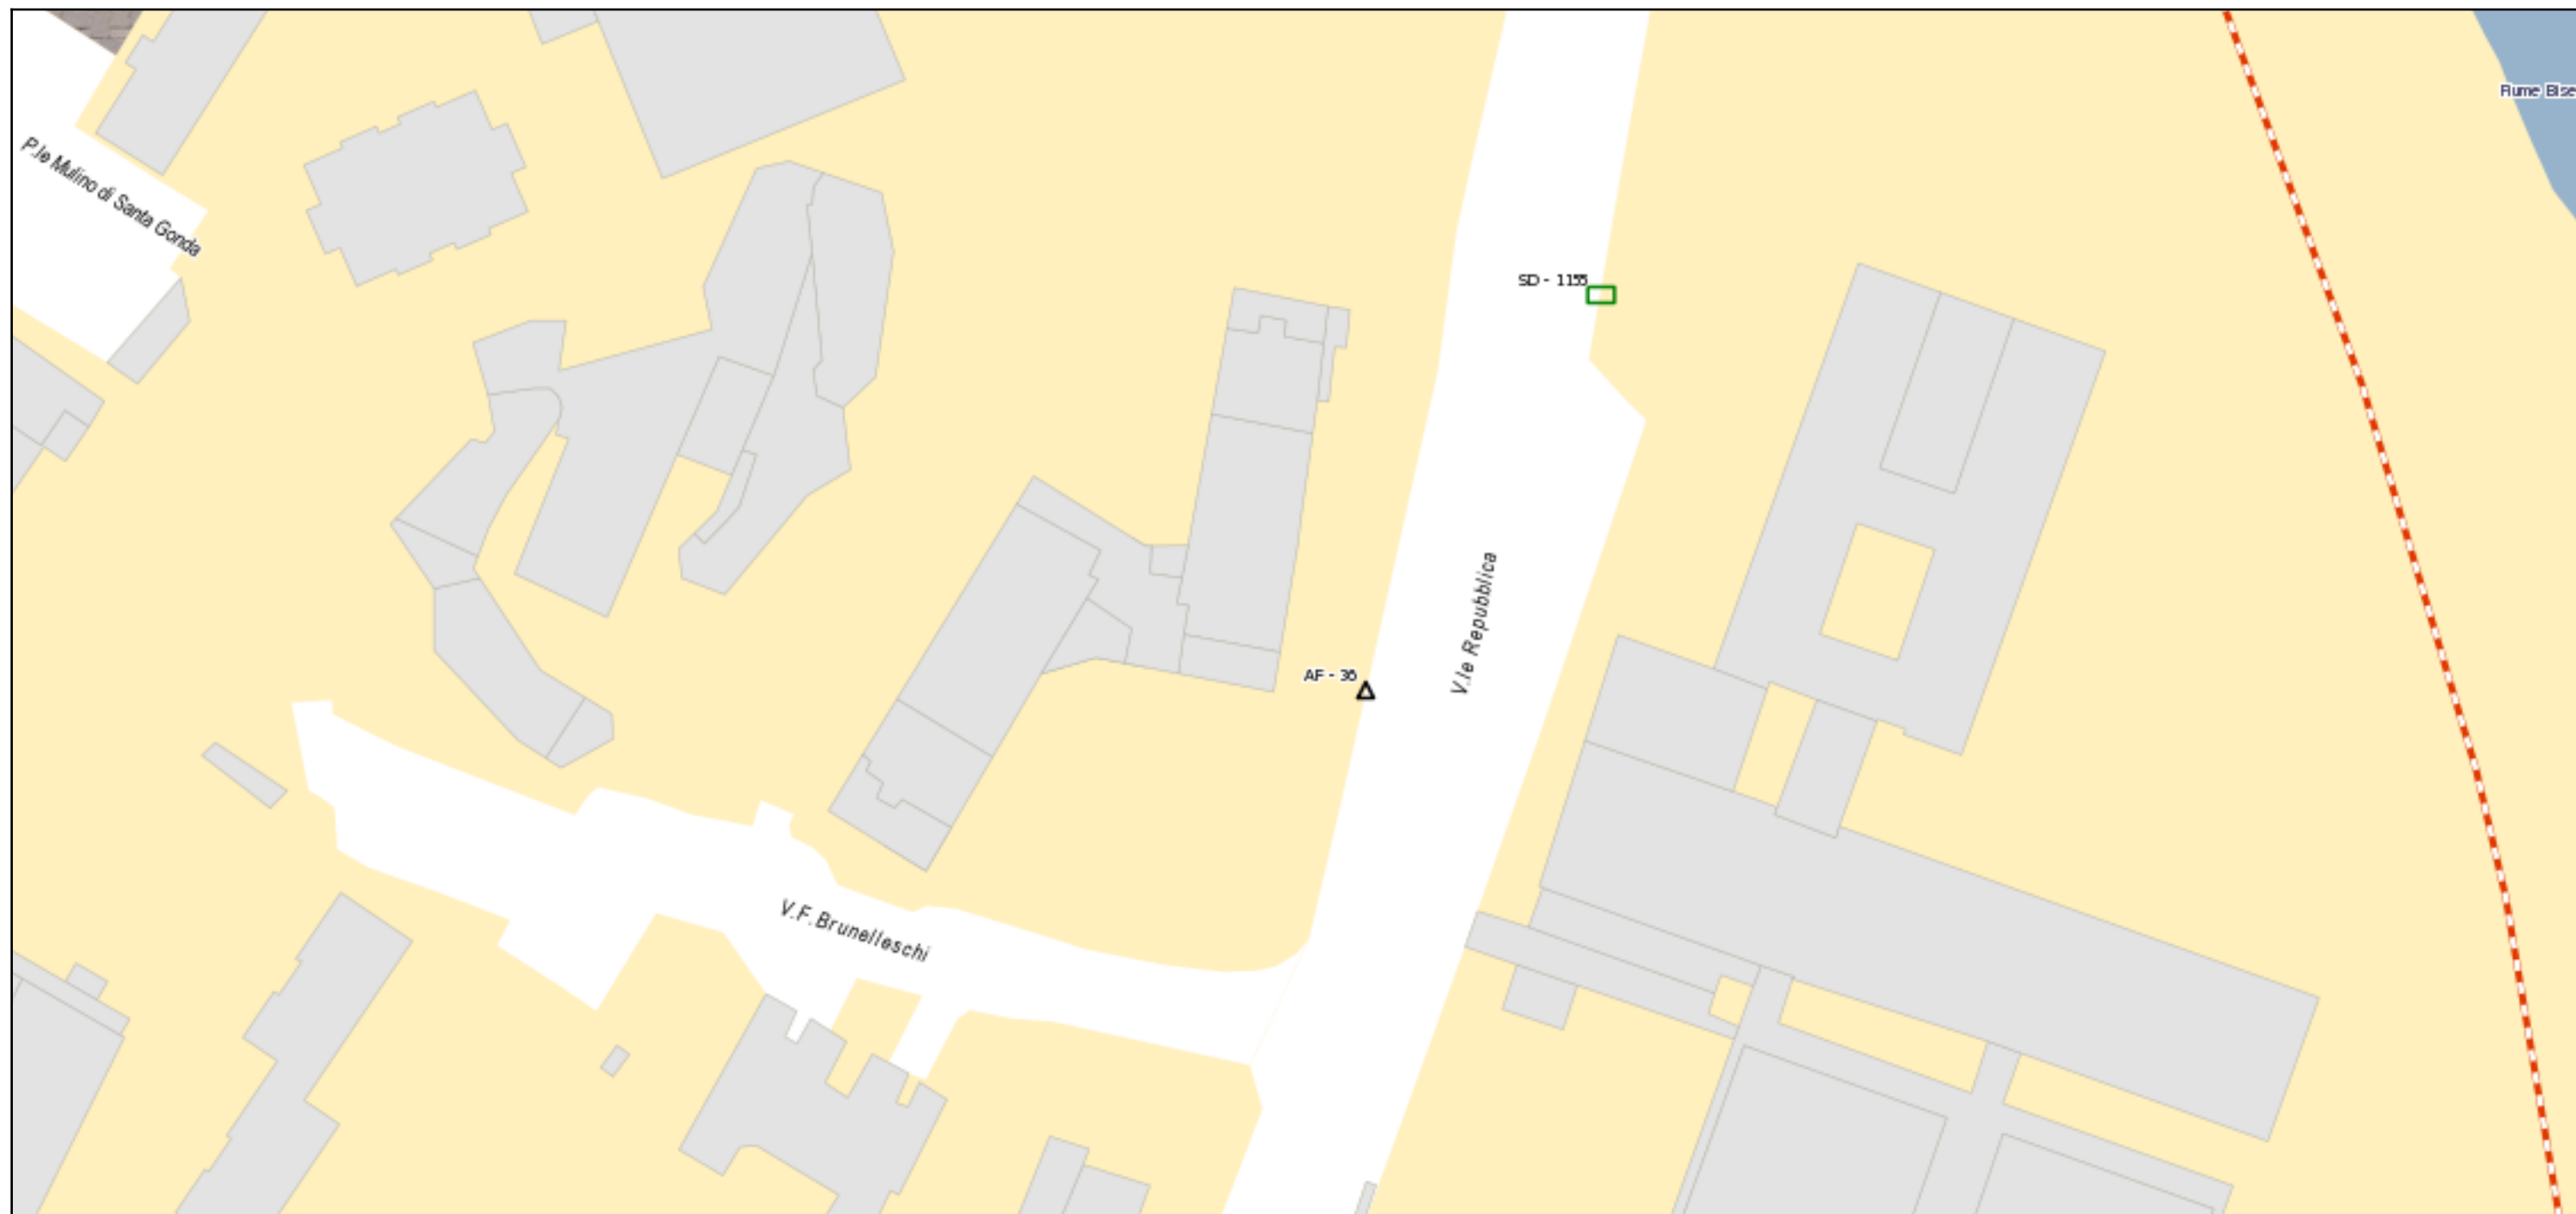

**RIF. AF36** ZONA RESIDENZIALE 1 VIALE DELLA REPUBBLICA - IMPIANTO FORMATO EUROPEO SUPERICIE CM 120X180 - BIFACCIALE - ESPOSIZIONE PERPENDICOLARE / PARALLELA AL SENSO DI MARCIA