


### Piano pubblicità

Scala 1 :800

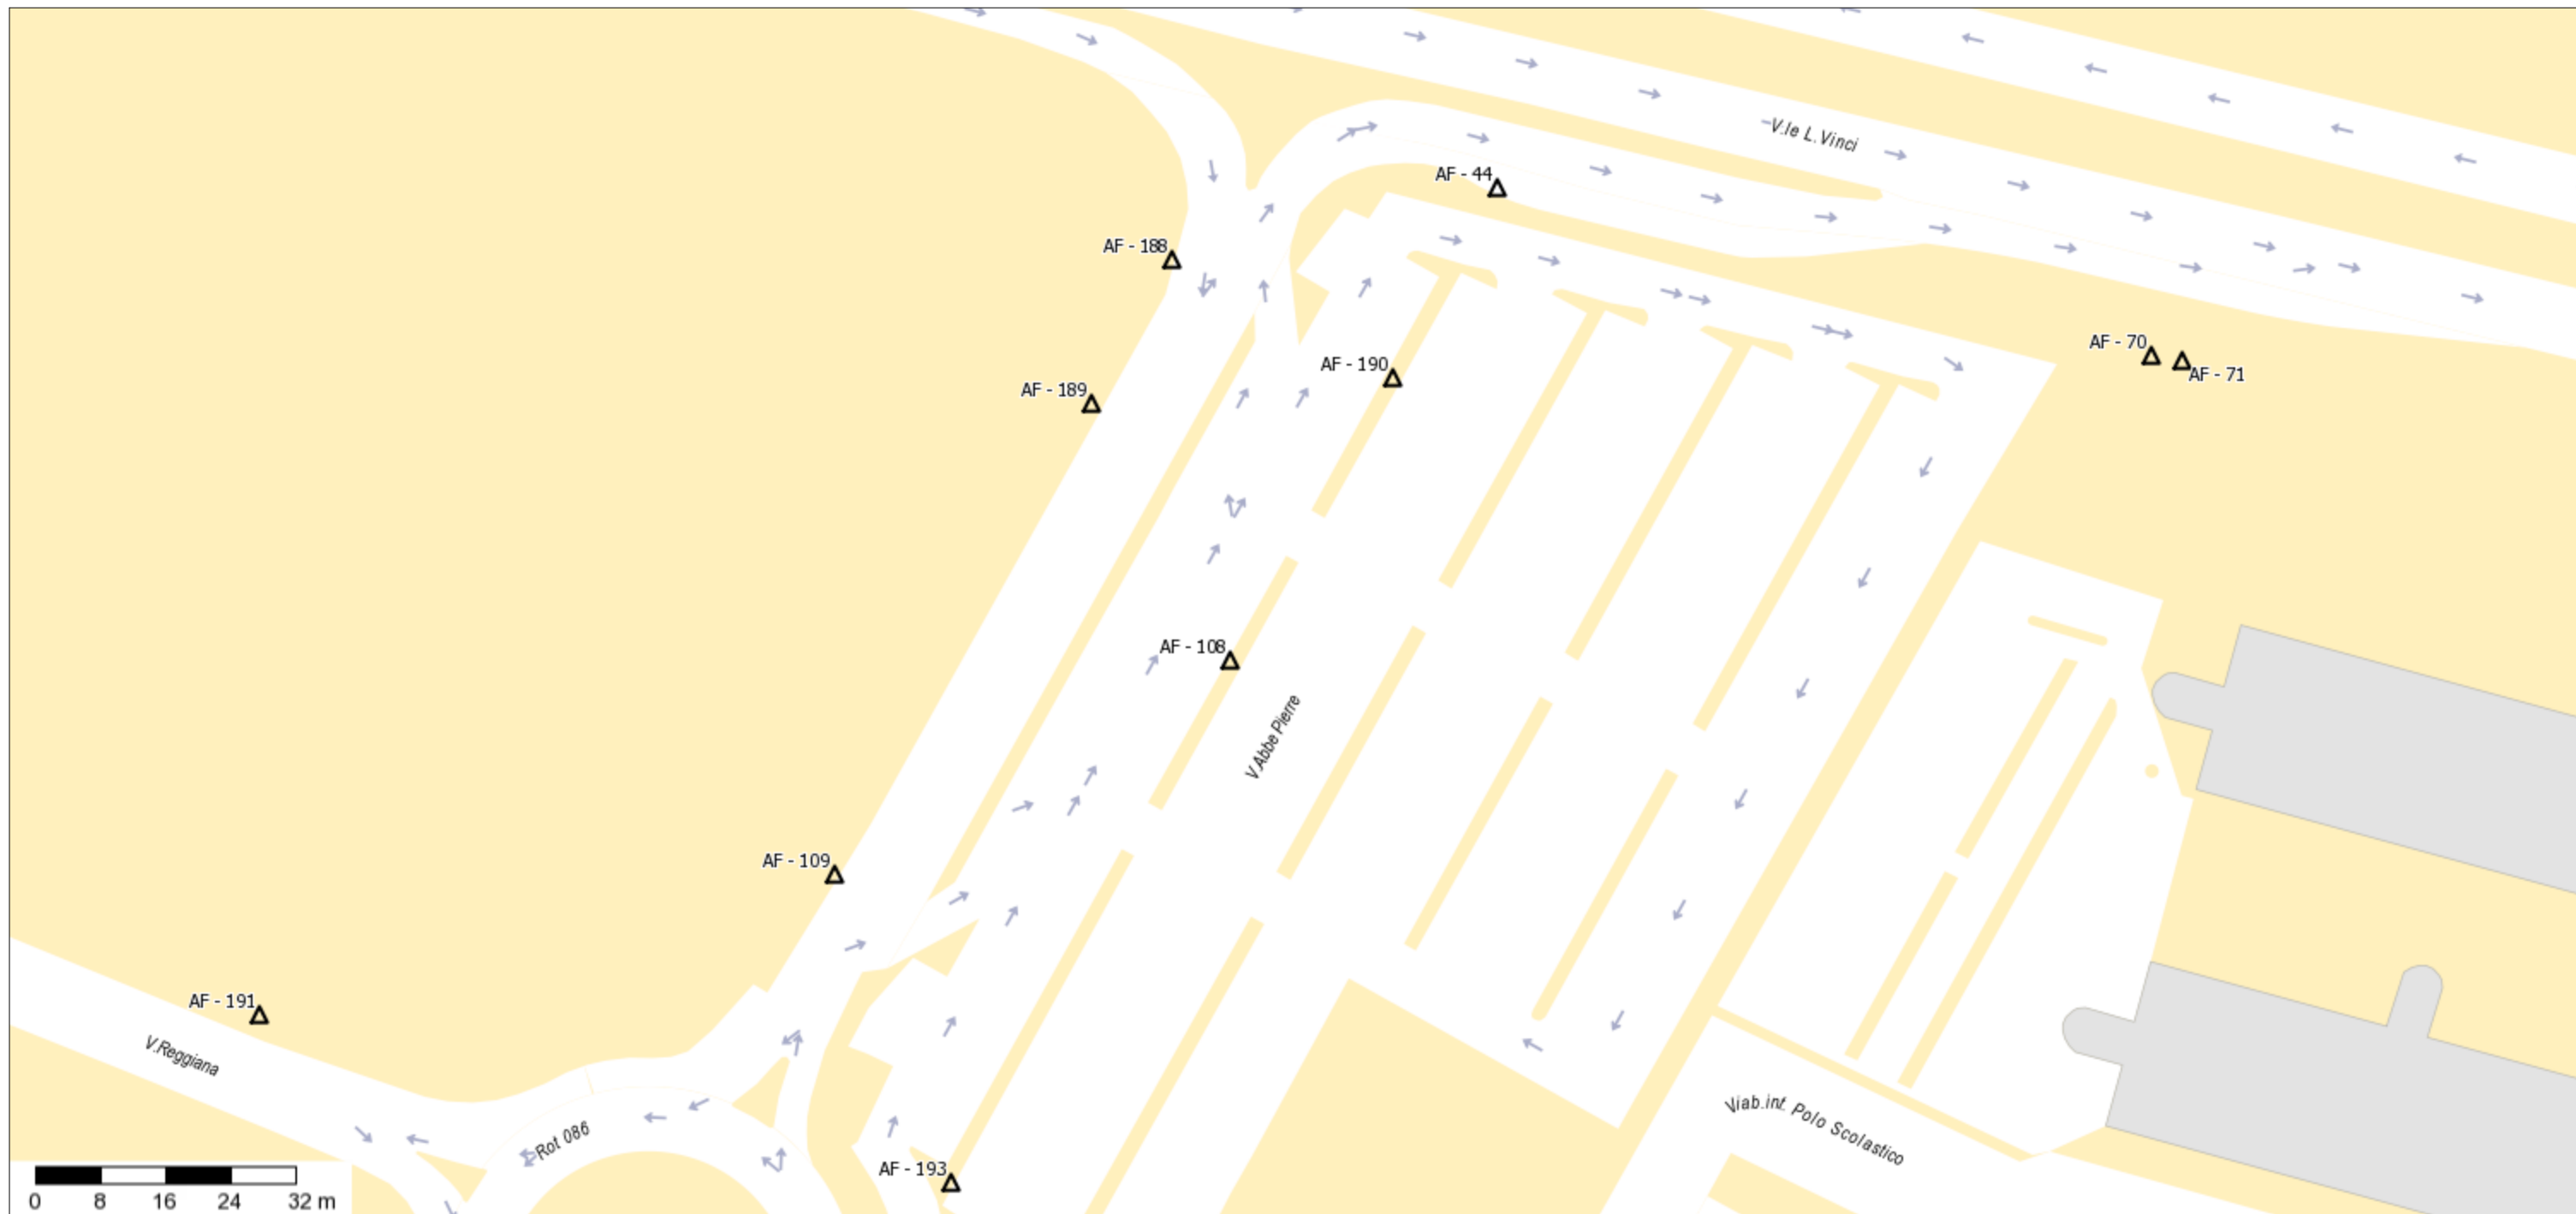

**RIF. AF108 ZONA RESIDENZIALE 2 PIAZZALE ABBE PIERRE - IMPIANTO FORMATO SUPERFICIE CM, 400X300 - BIFACCIALE - ESPOSIZIONE PARALLELA AL SENSO DI MARCIA**