


Piano pubblicità

Scala 1 :1.000

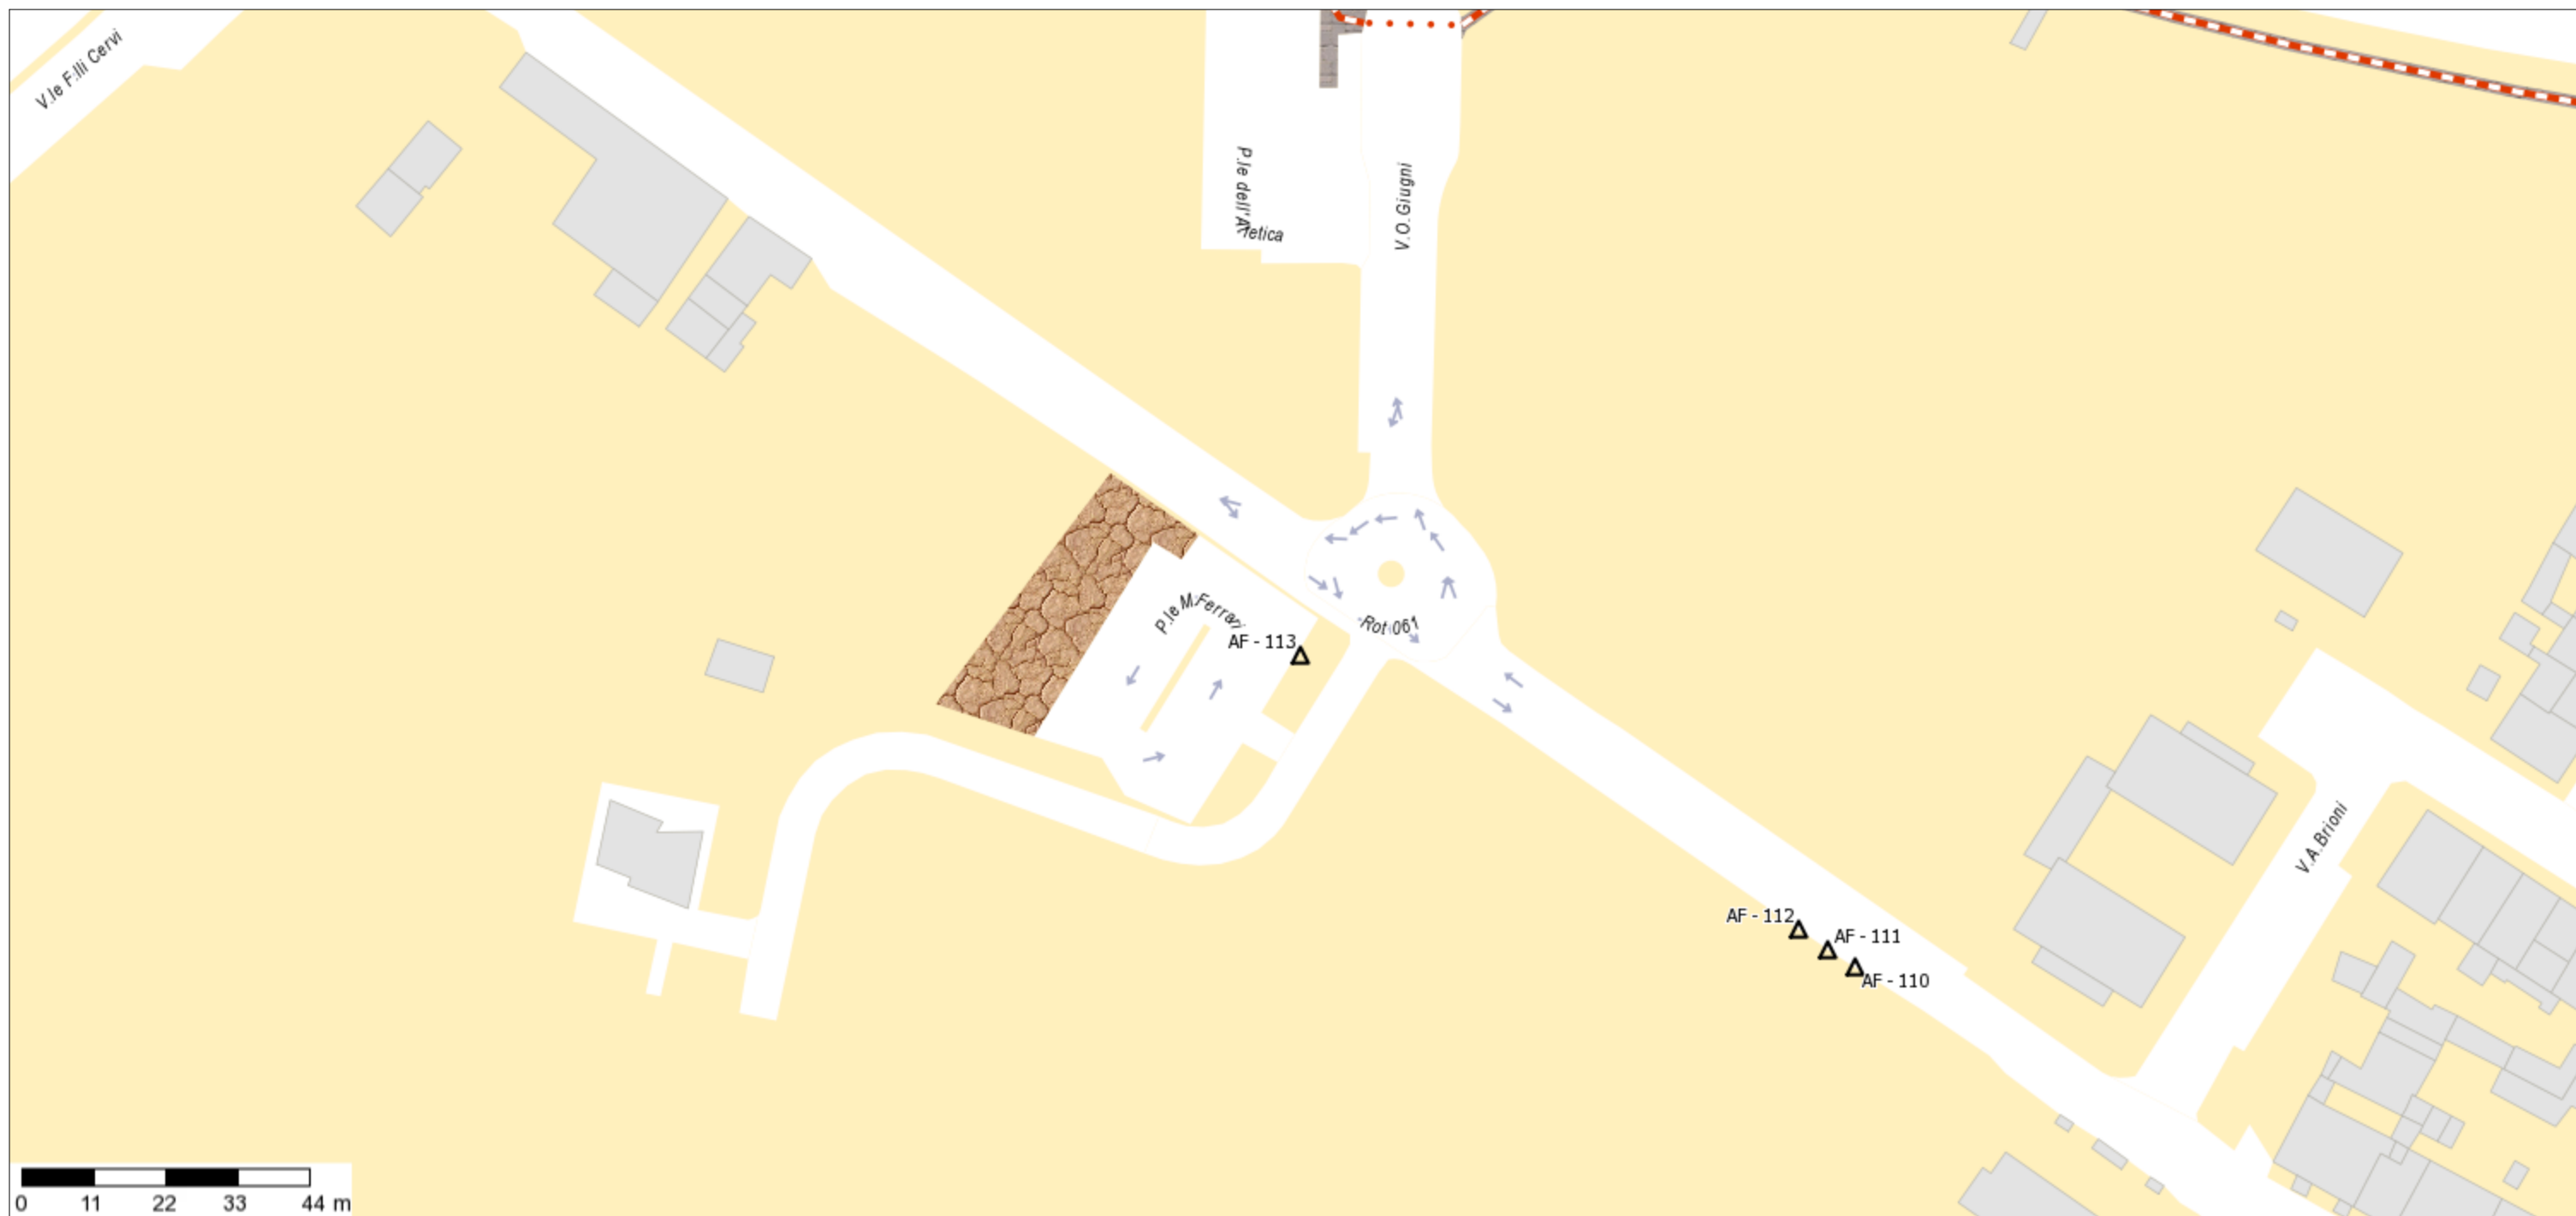

RIF. AF113 ZONA RESIDENZIALE 1 VIA S. M. PER GALCETI - IMPIANTO FORMATO SUPERFICIE CM, 400X300 - MONOFACCIALE - ESPOSIZIONE PARALLELA AL SENSO DI MARCIA