


Piano pubblicità

Scala 1:1.000

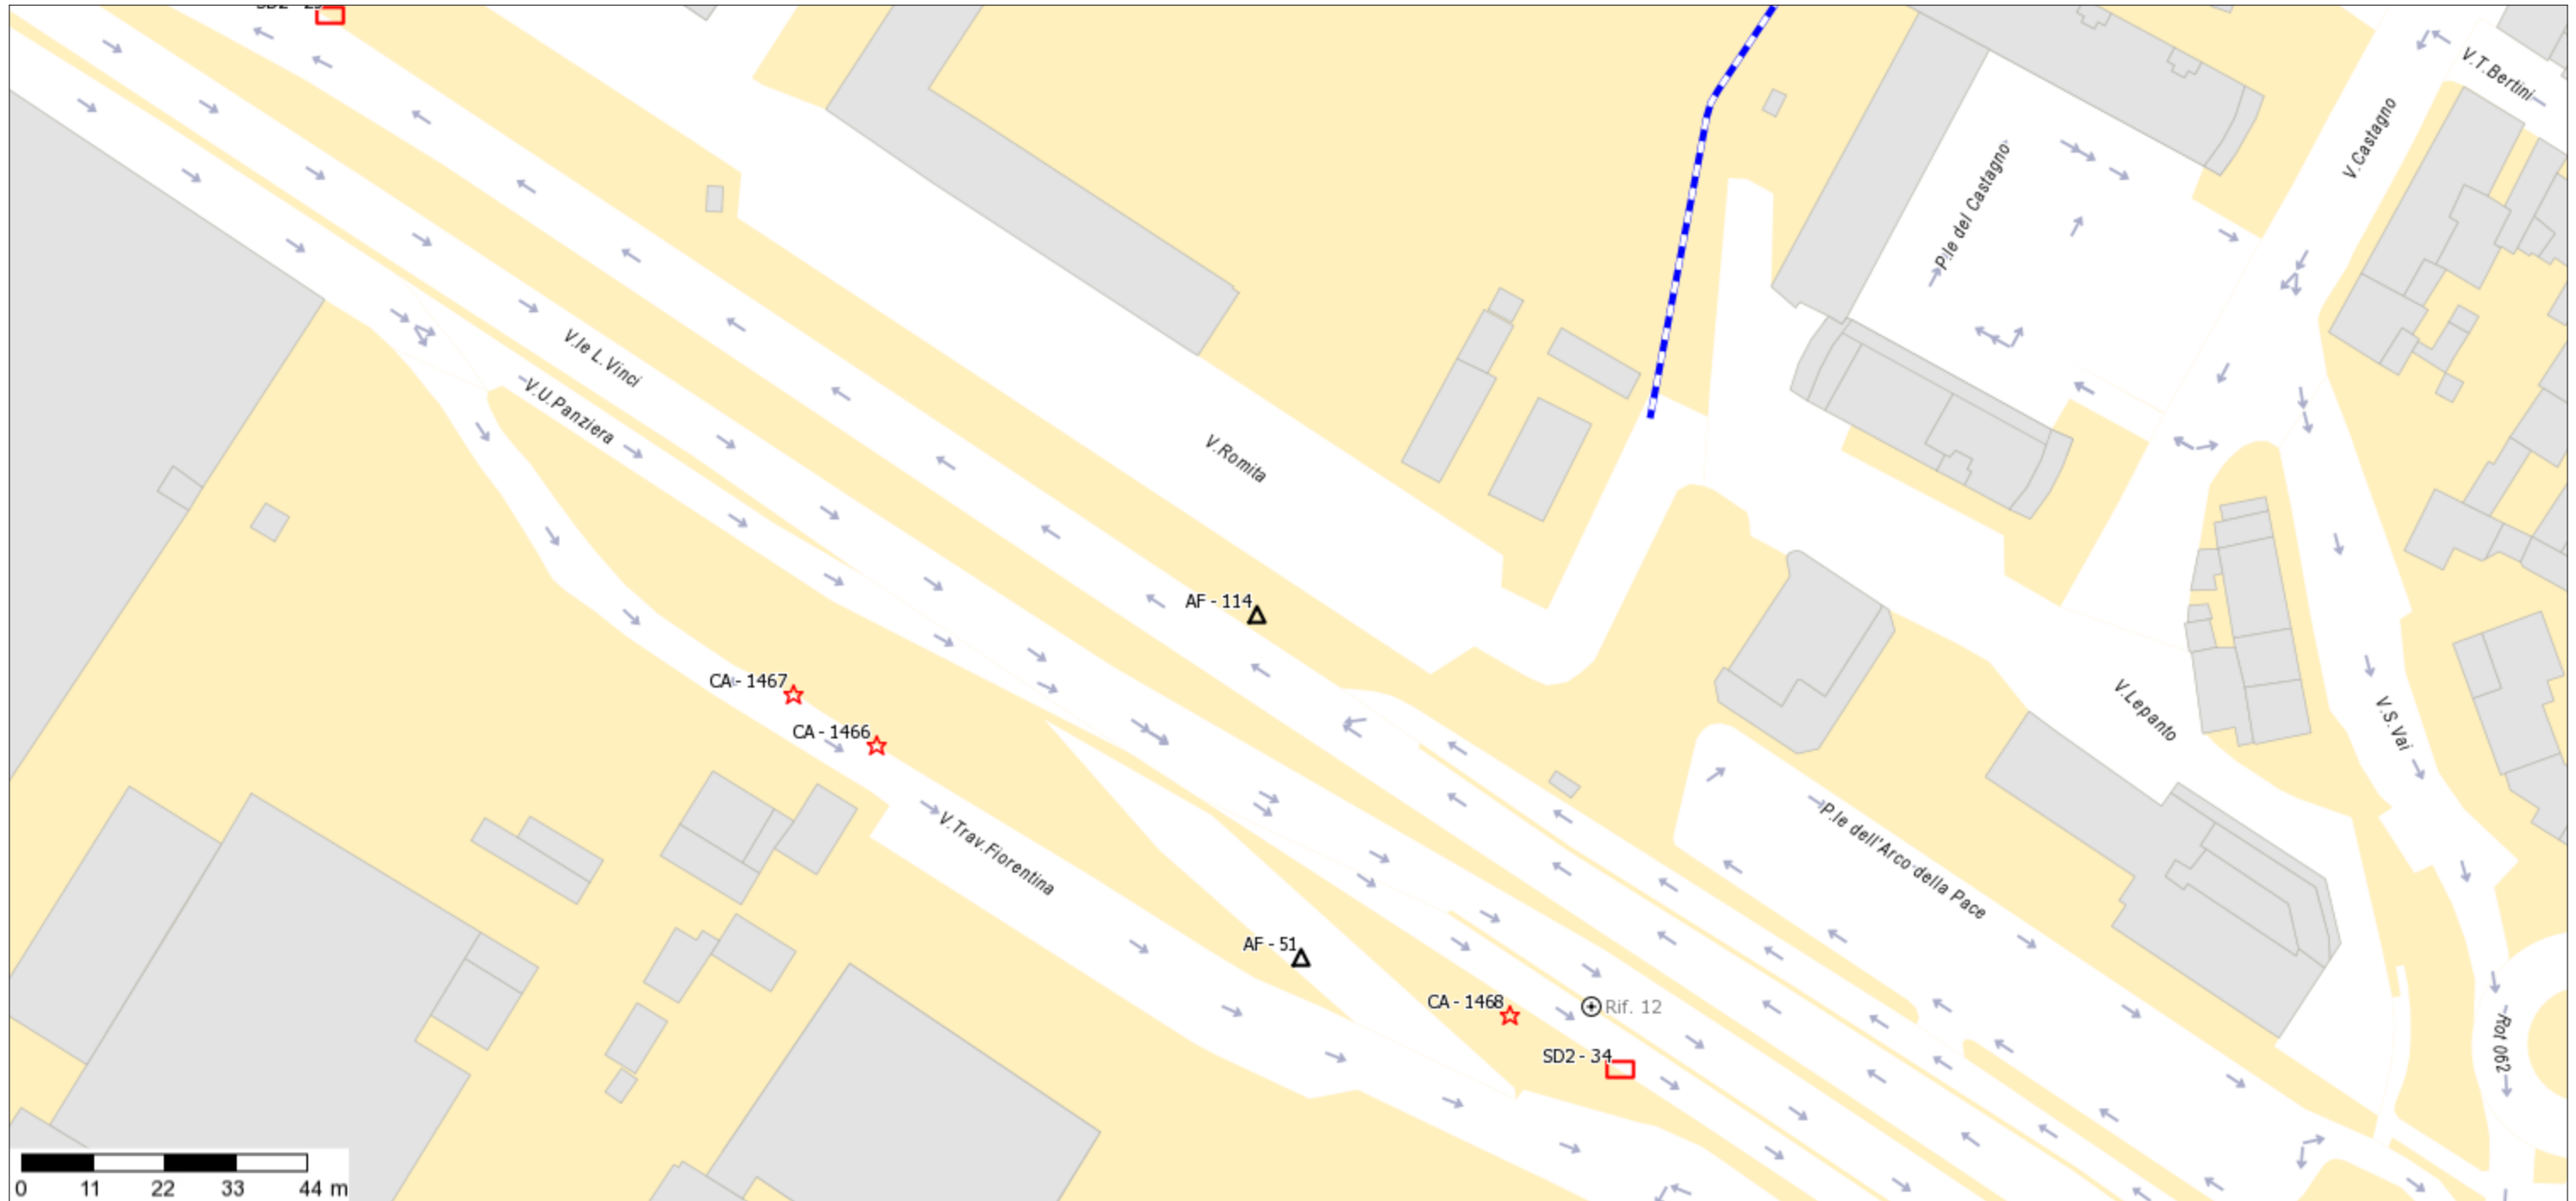

RIF. AF114 ZONA EX DECLASSATA VIALE L. DA VINCI - IMPIANTO FORMATO SUPERFICIE CM, 400X300 - MONOFACCIALE - ESPOSIZIONE PARALLELA AL SENSO DI MARCIA