


**Piano pubblicità**

Scala 1 :1.000

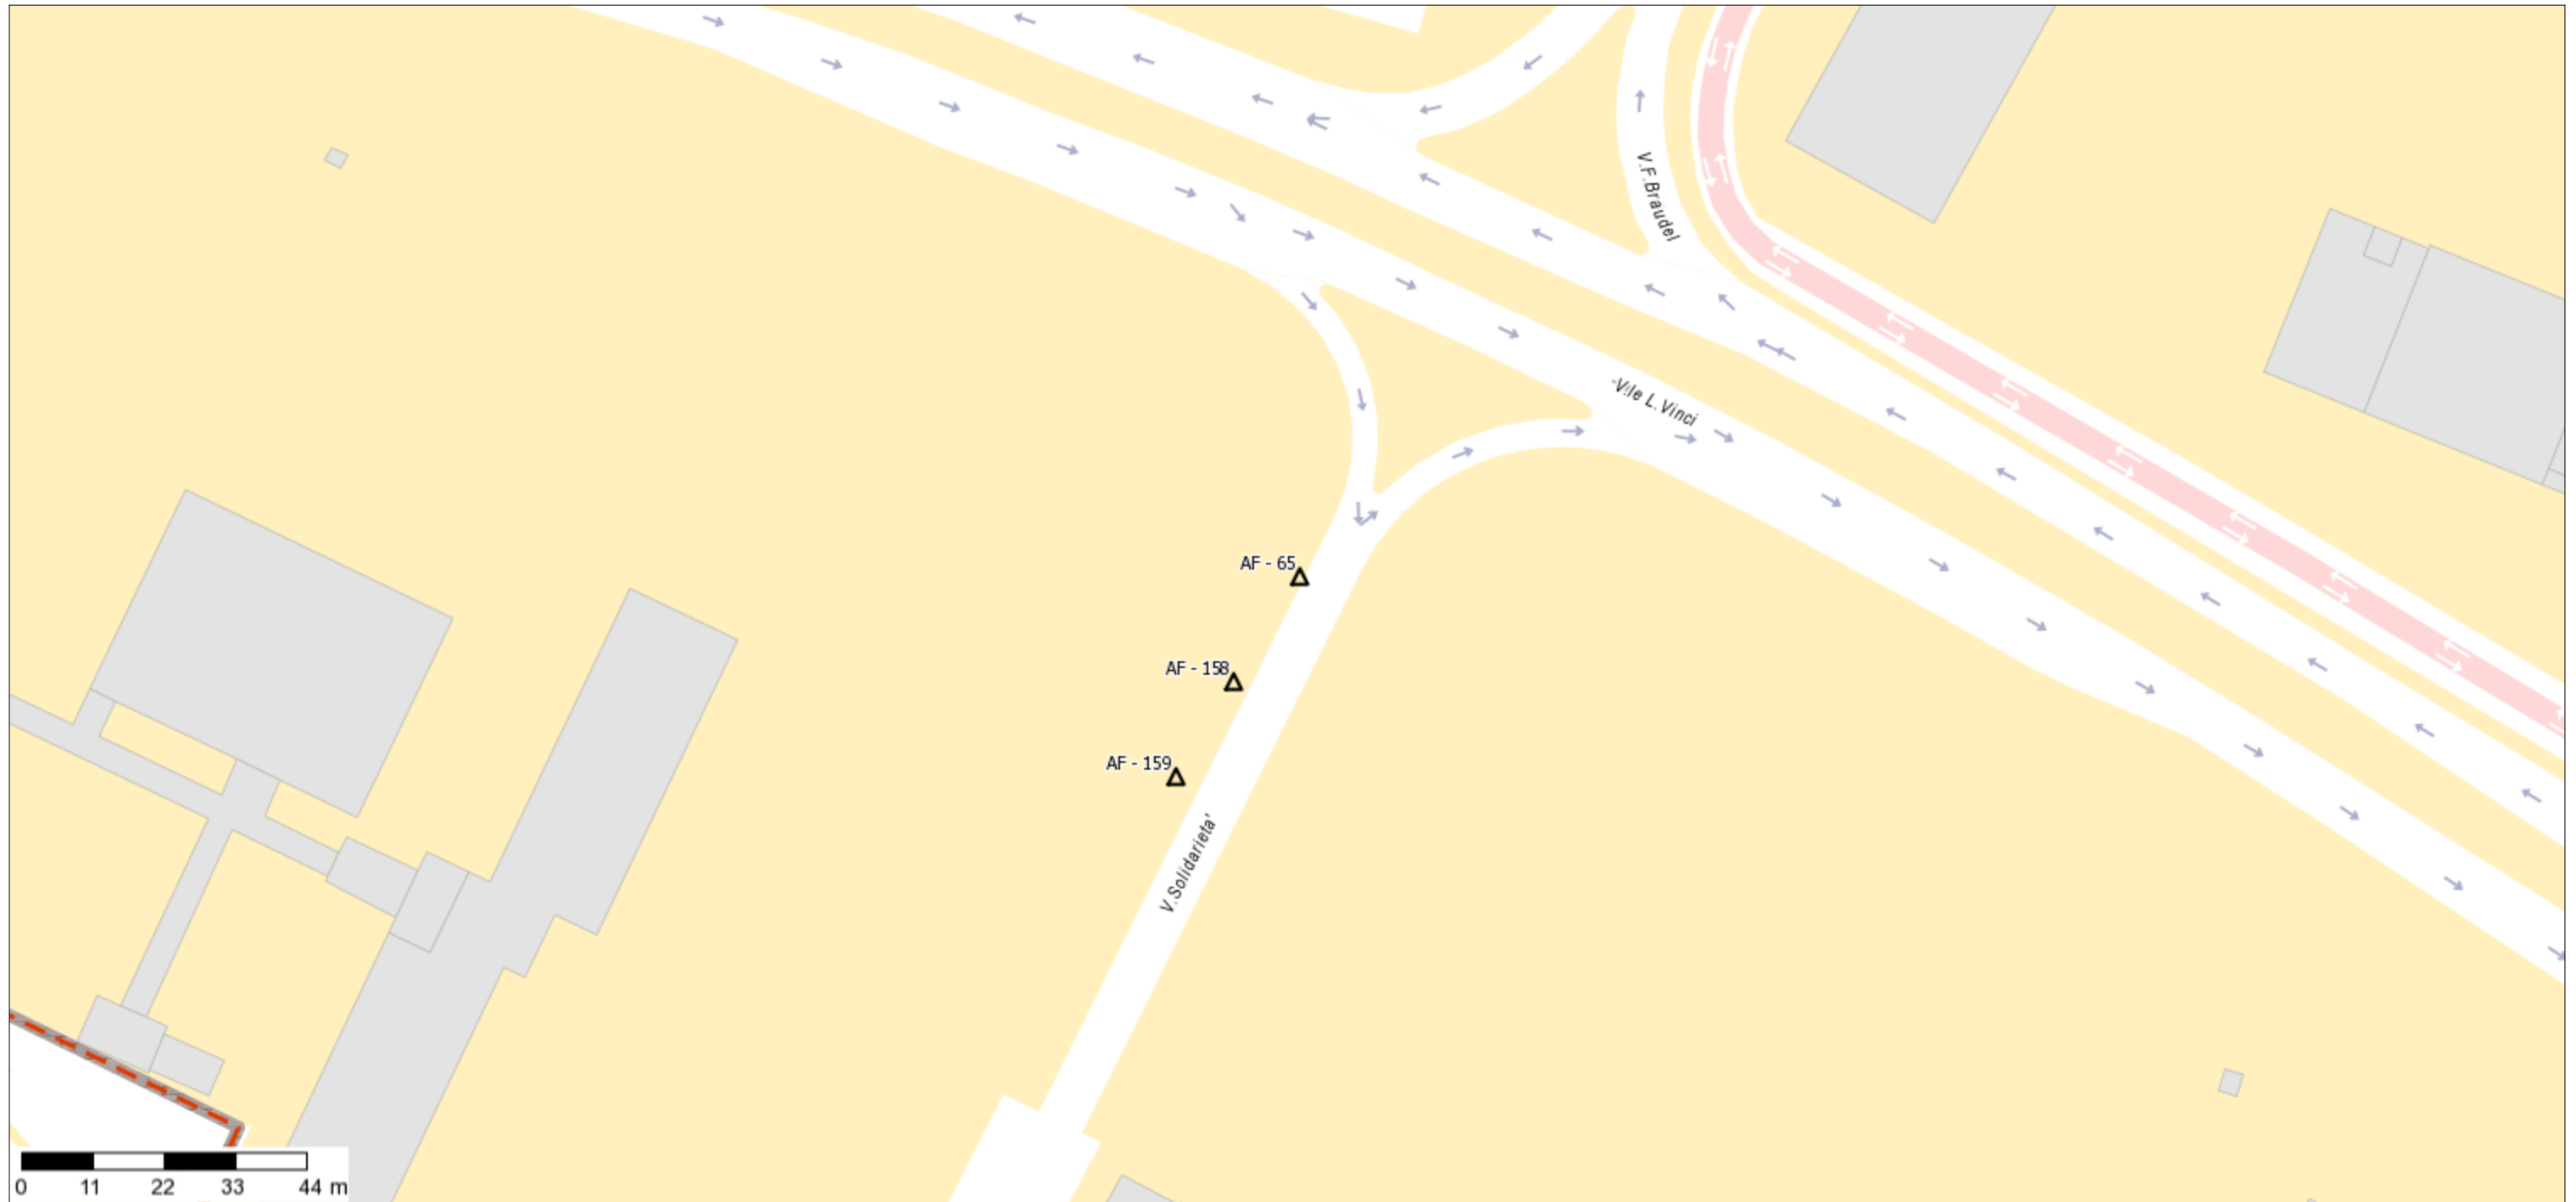

**RIF. AF158 ZONA RESIDENZIALE 2 VIA DELLA SOLIDARIETA'- IMPIANTO FORMATO SUPERFICIE CM, 400X300 - BIFACCIALE - ESPOSIZIONE PARALLELA AL SENSO DI MARCIA**