


Piano pubblicità

Scala 1 :1.000

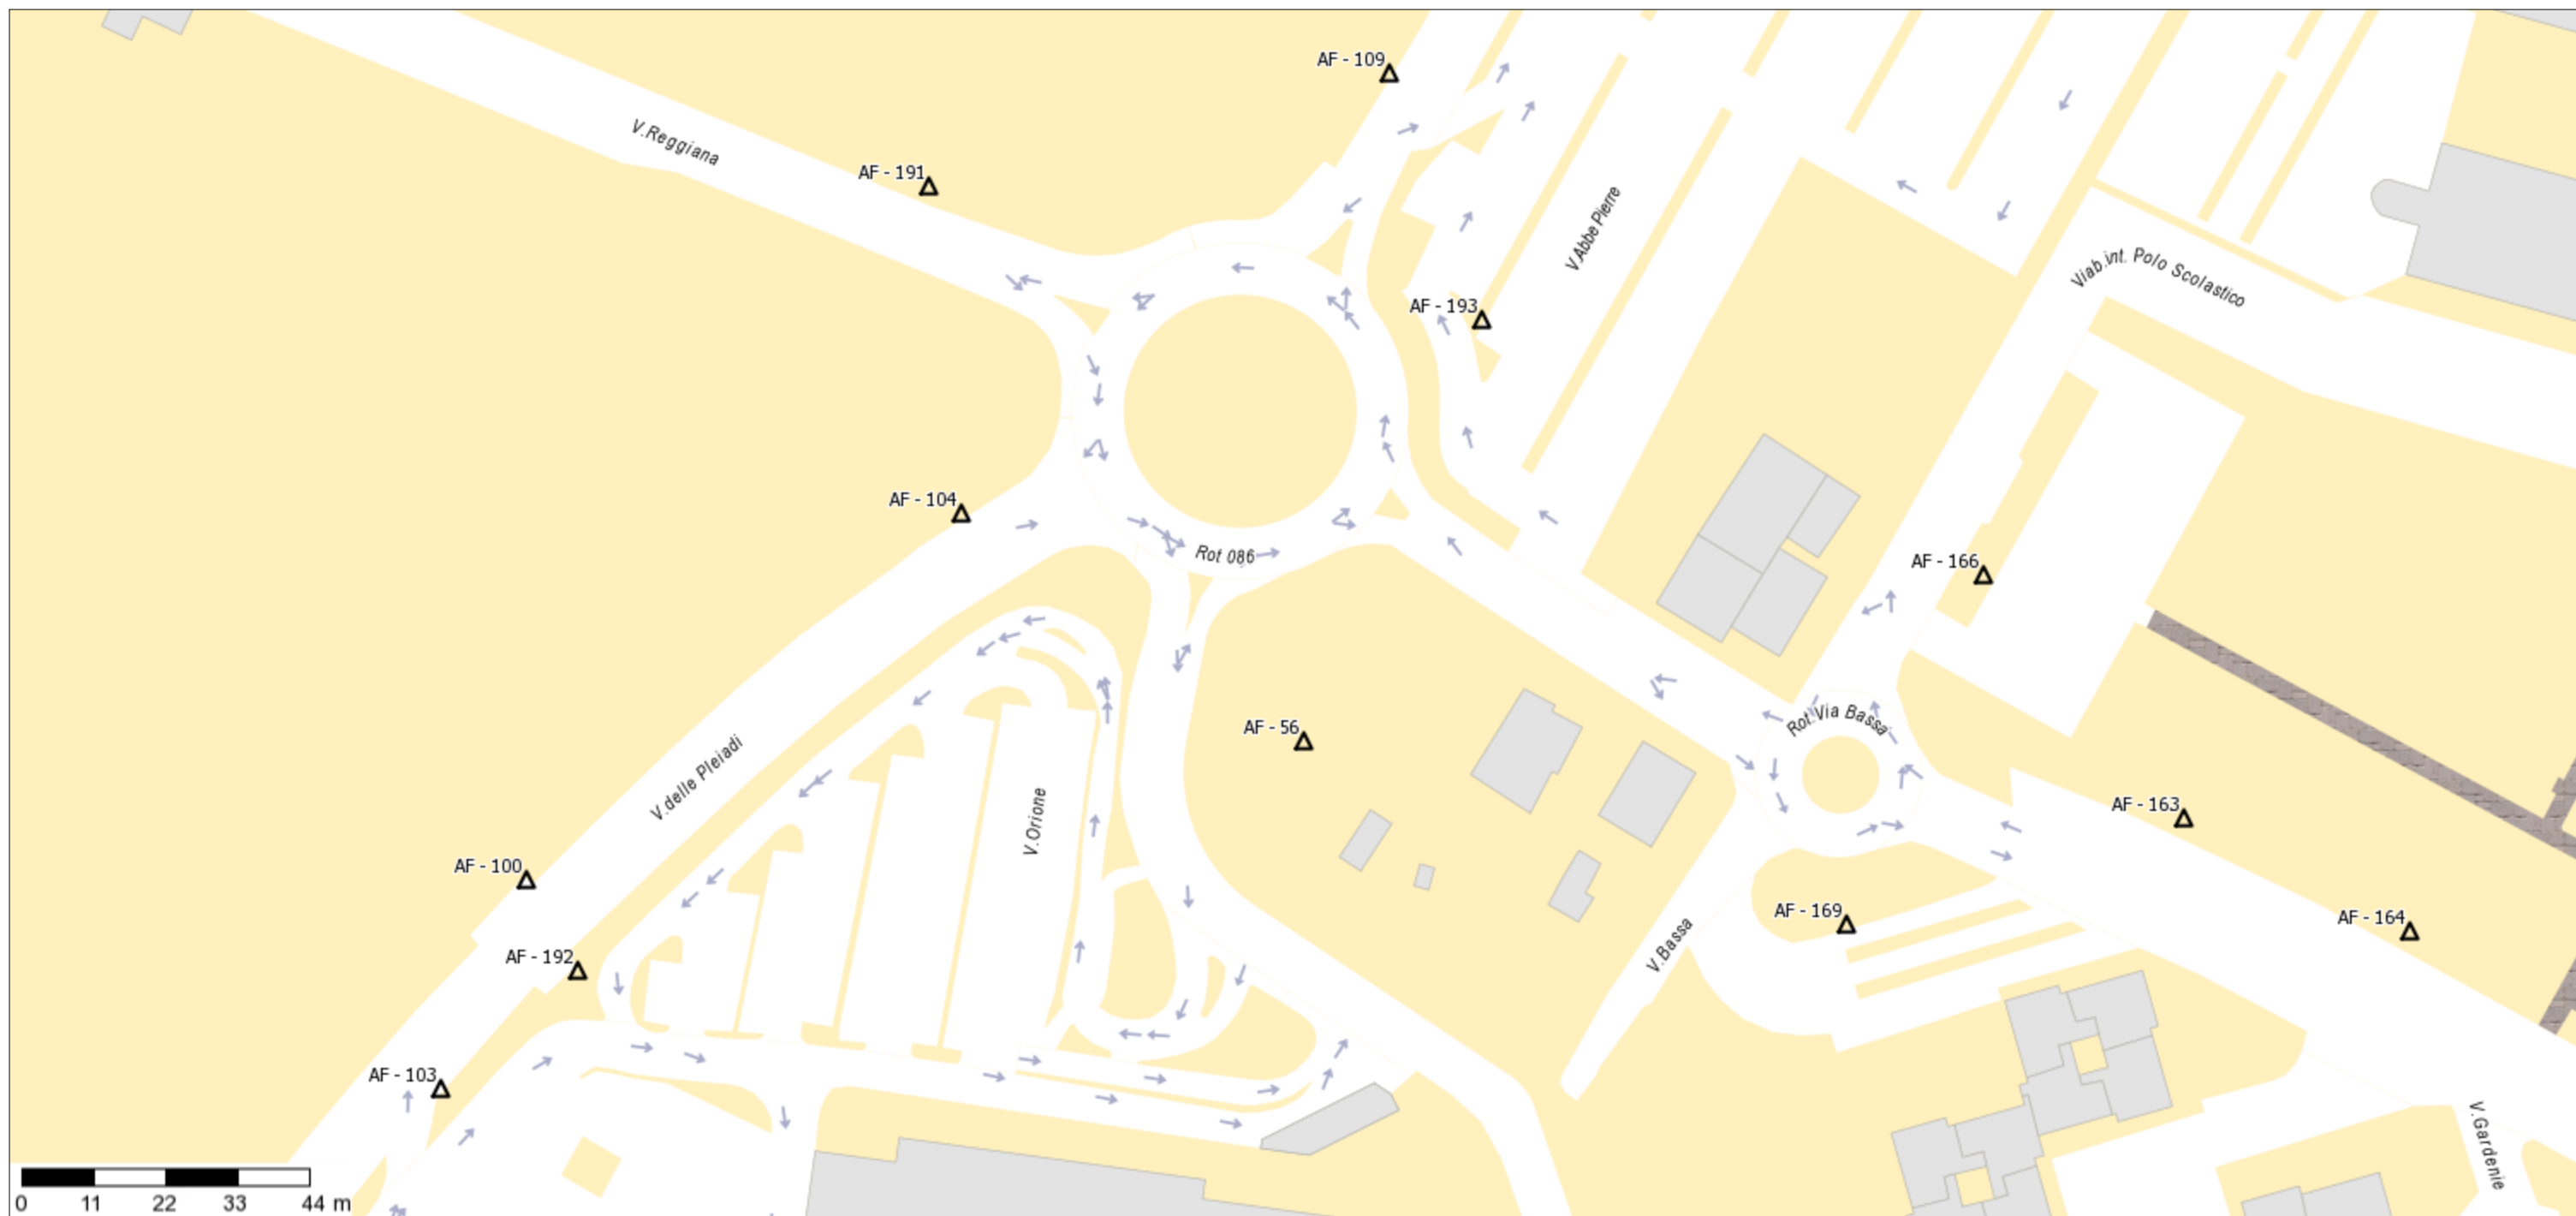

RIF. AF56 ZONA RESIDENZIALE 2 VIA ORIONE - IMPIANTO FORMATO SUPERFICIE CM, 400X300 - MONOFACCIALE - ESPOSIZIONE PARALLELA AL SENSO DI MARCIA