


Piano pubblicità

Scala 1 :1.000

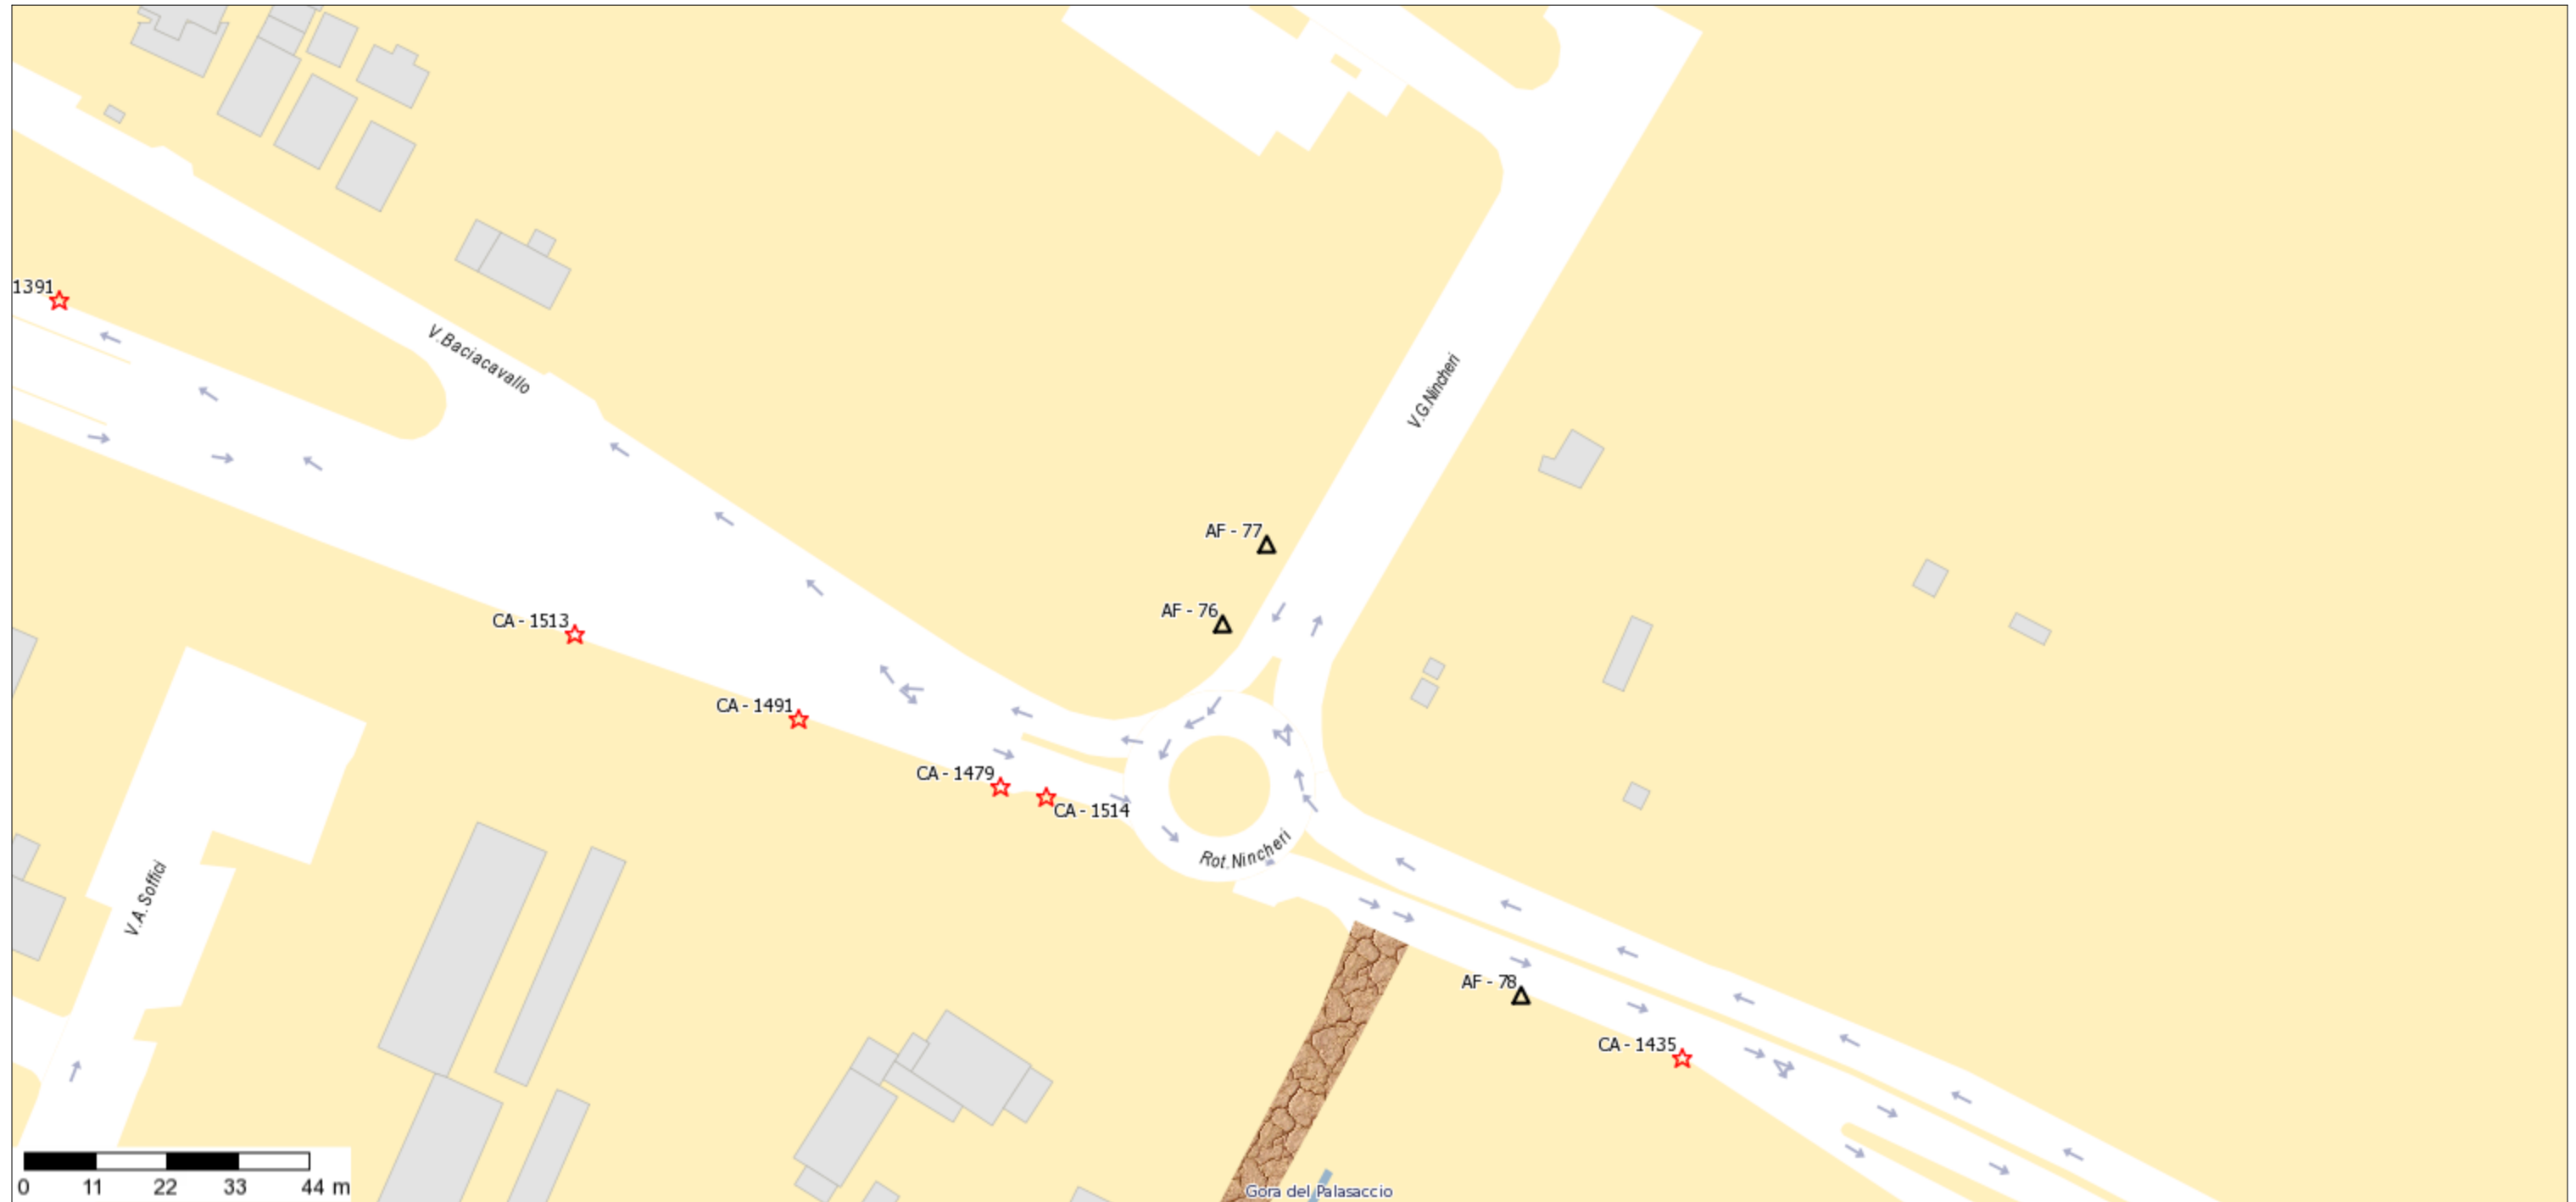

RIF. AF76 ZONA ASSE DELLE INDUSTRIE VIA G. NINCHERI - IMPIANTO FORMATO SUPERFICIE CM, 400X300 - BIFACCIALE - ESPOSIZIONE PARALLELA AL SENSO DI MARCIA