


Piano pubblicità

Scala 1 : 1.200

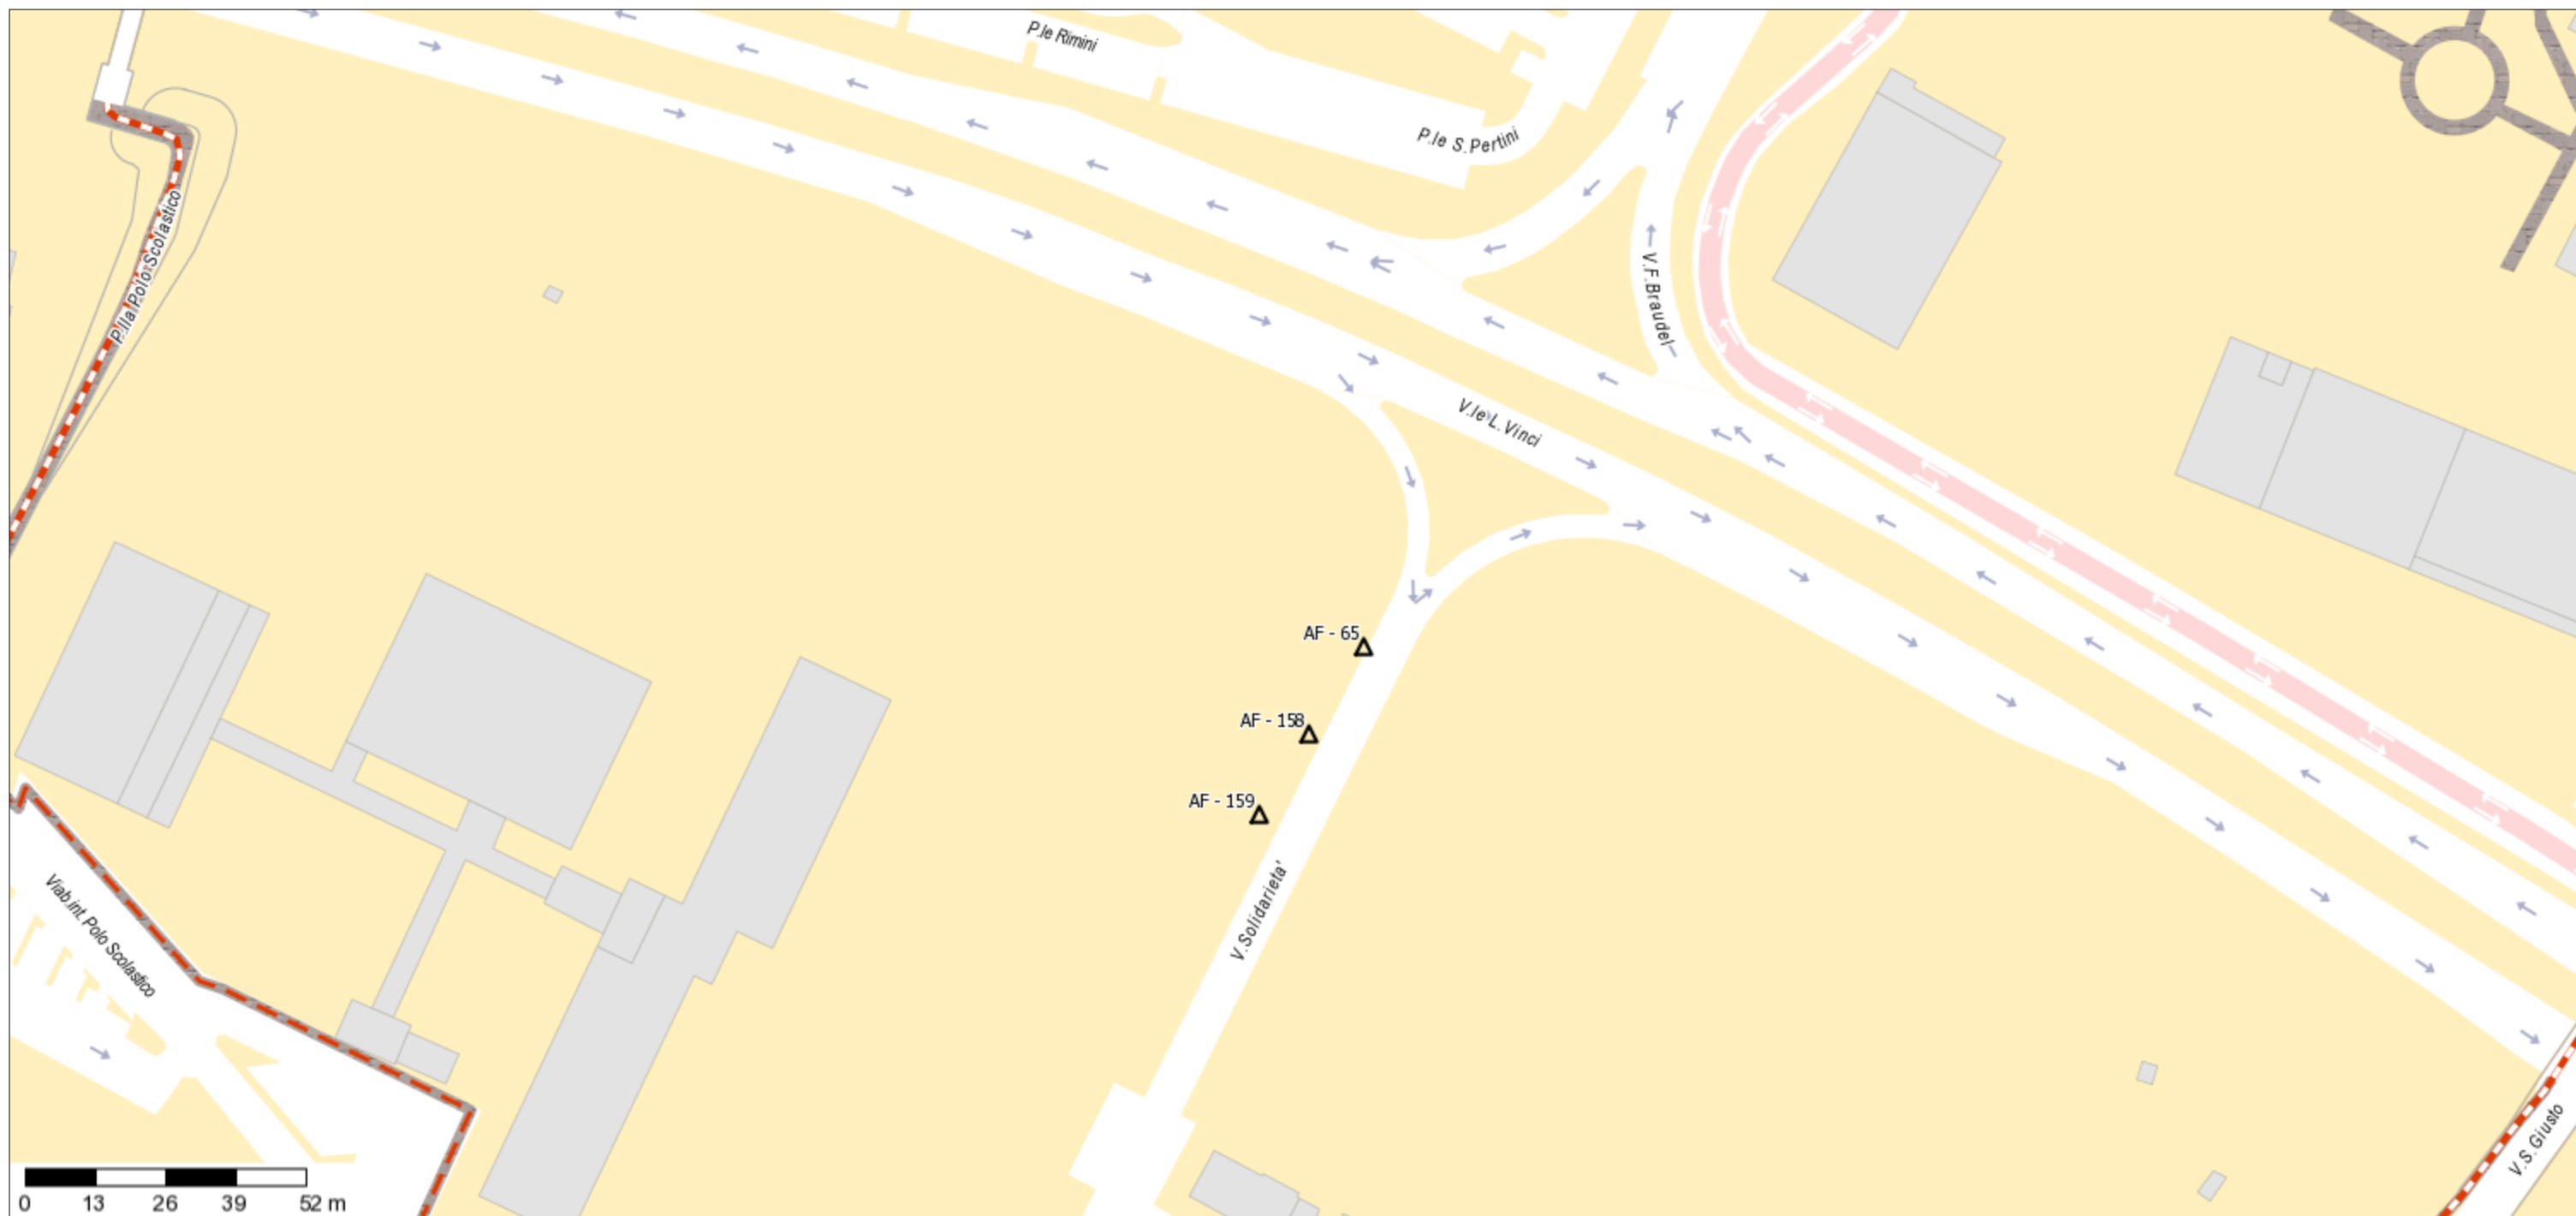

RIF. AF159 ZONA RESIDENZIALE 2 VIA DELLA SOLIDARIETA' - IMPIANTO FORMATO SUPERFICIE CM, 400X300 - BIFACCIALE - ESPOSIZIONE PARALLELA AL SENSO DI MARCIA