


Piano pubblicità

Scala 1 :1.000

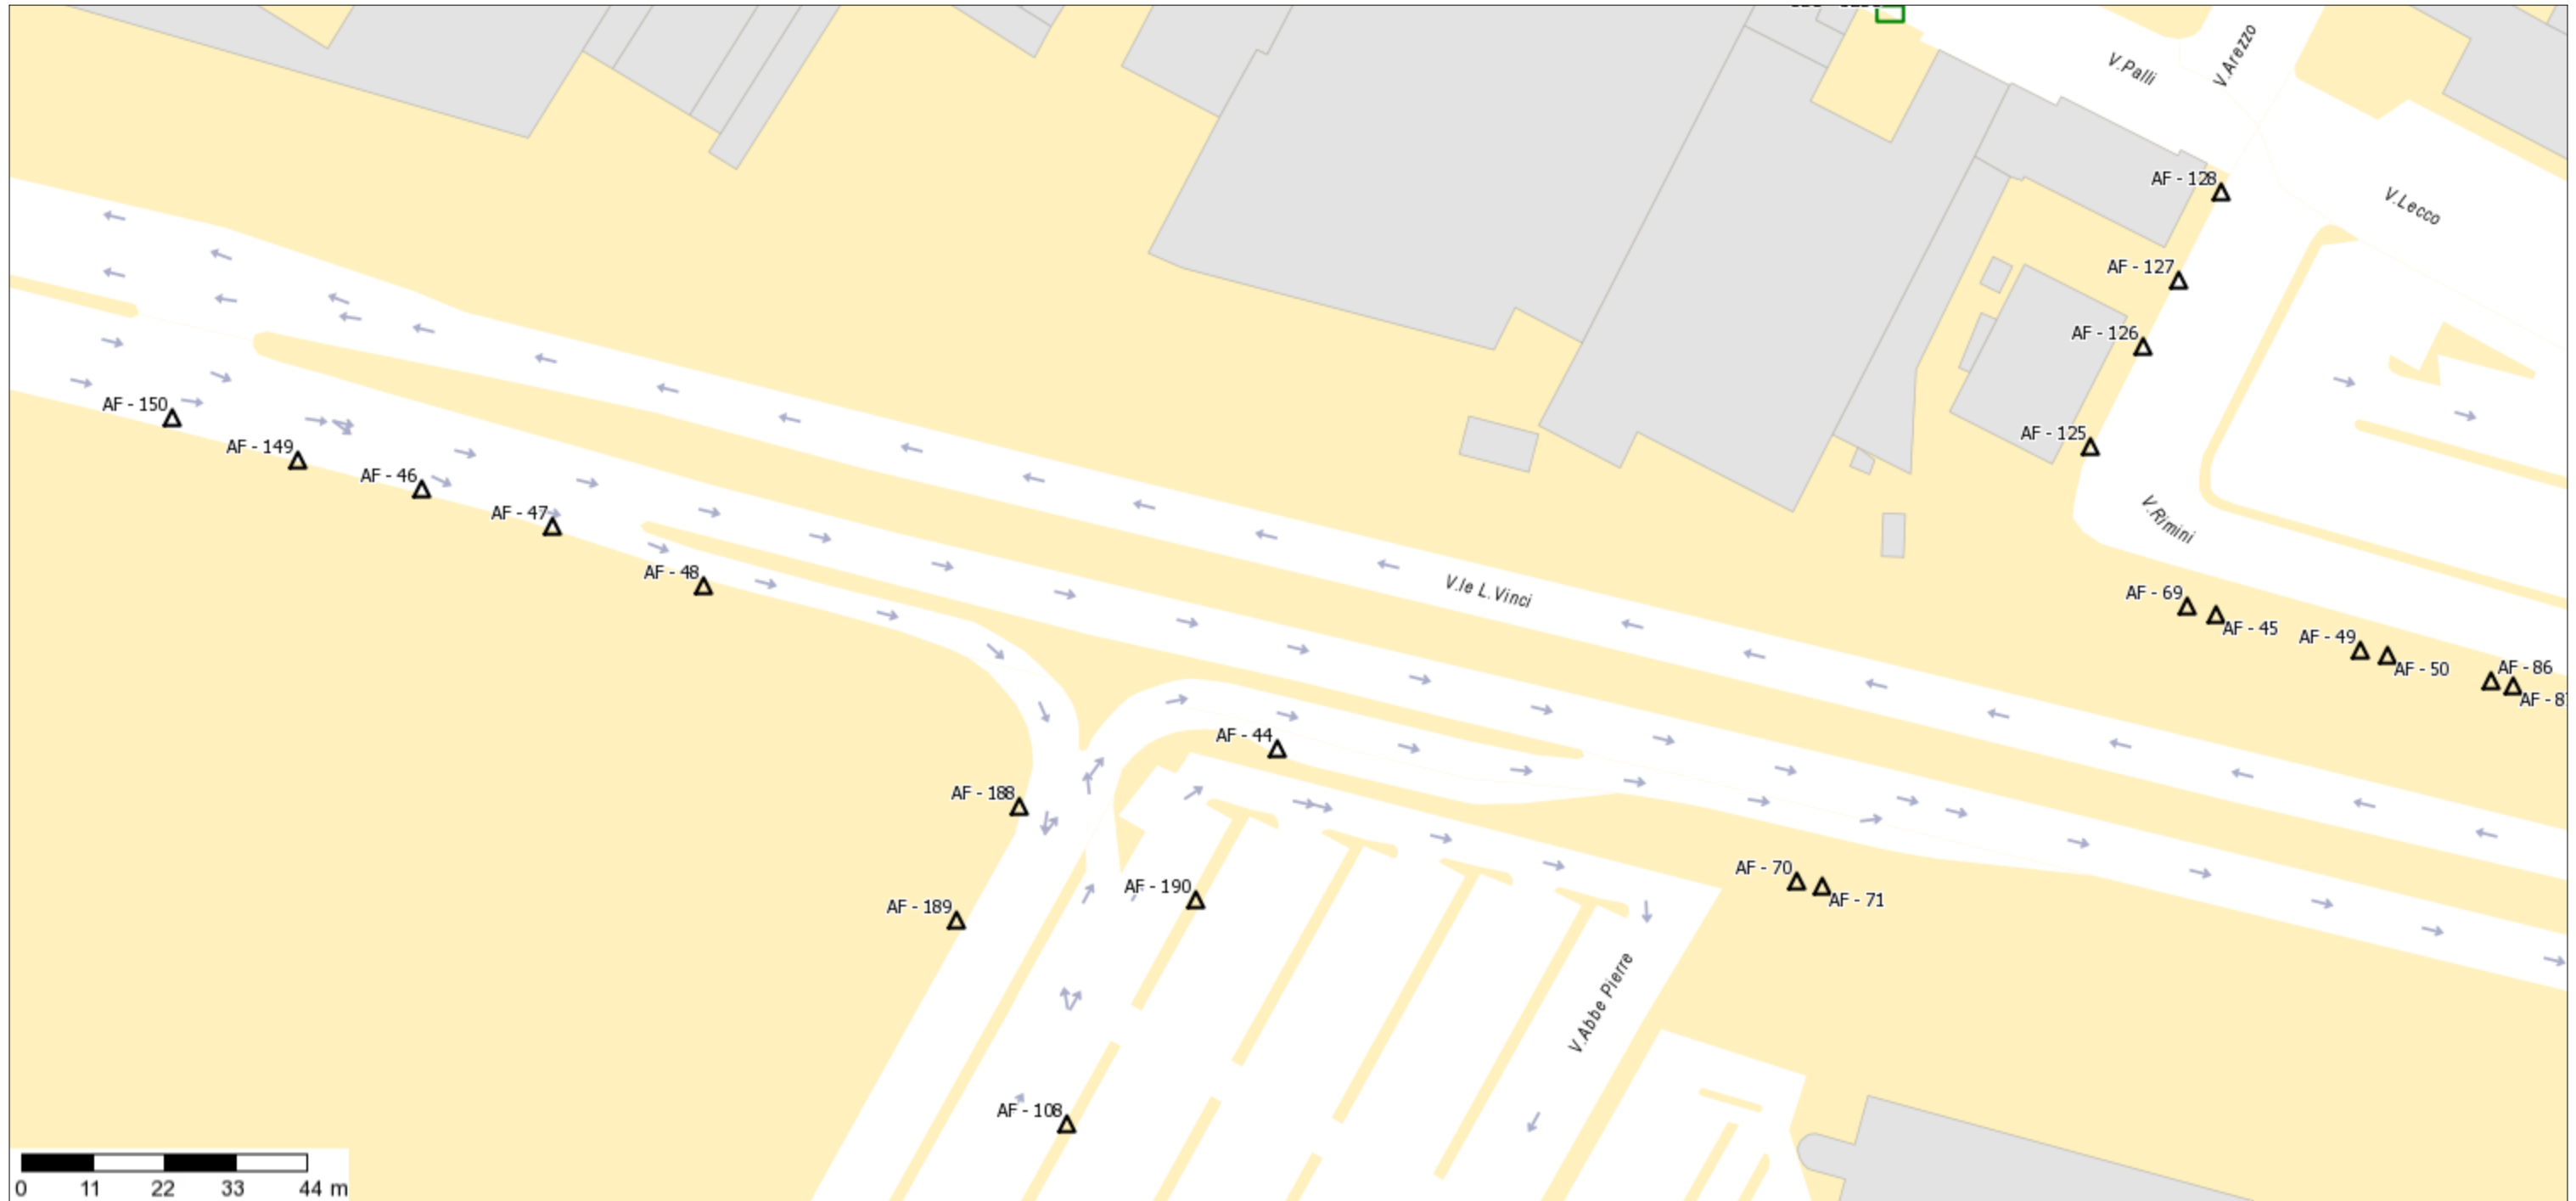

RIF. AF44 ZONA EX DECLASSATA VIALE L. DA VINCI - IMPIANTO FORMATO SUPERFICIE CM, 400X300 - BIFACCIALE - ESPOSIZIONE PARALLELA AL SENSO DI MARCIA