


### Piano pubblicità

Scala 1 :1.000

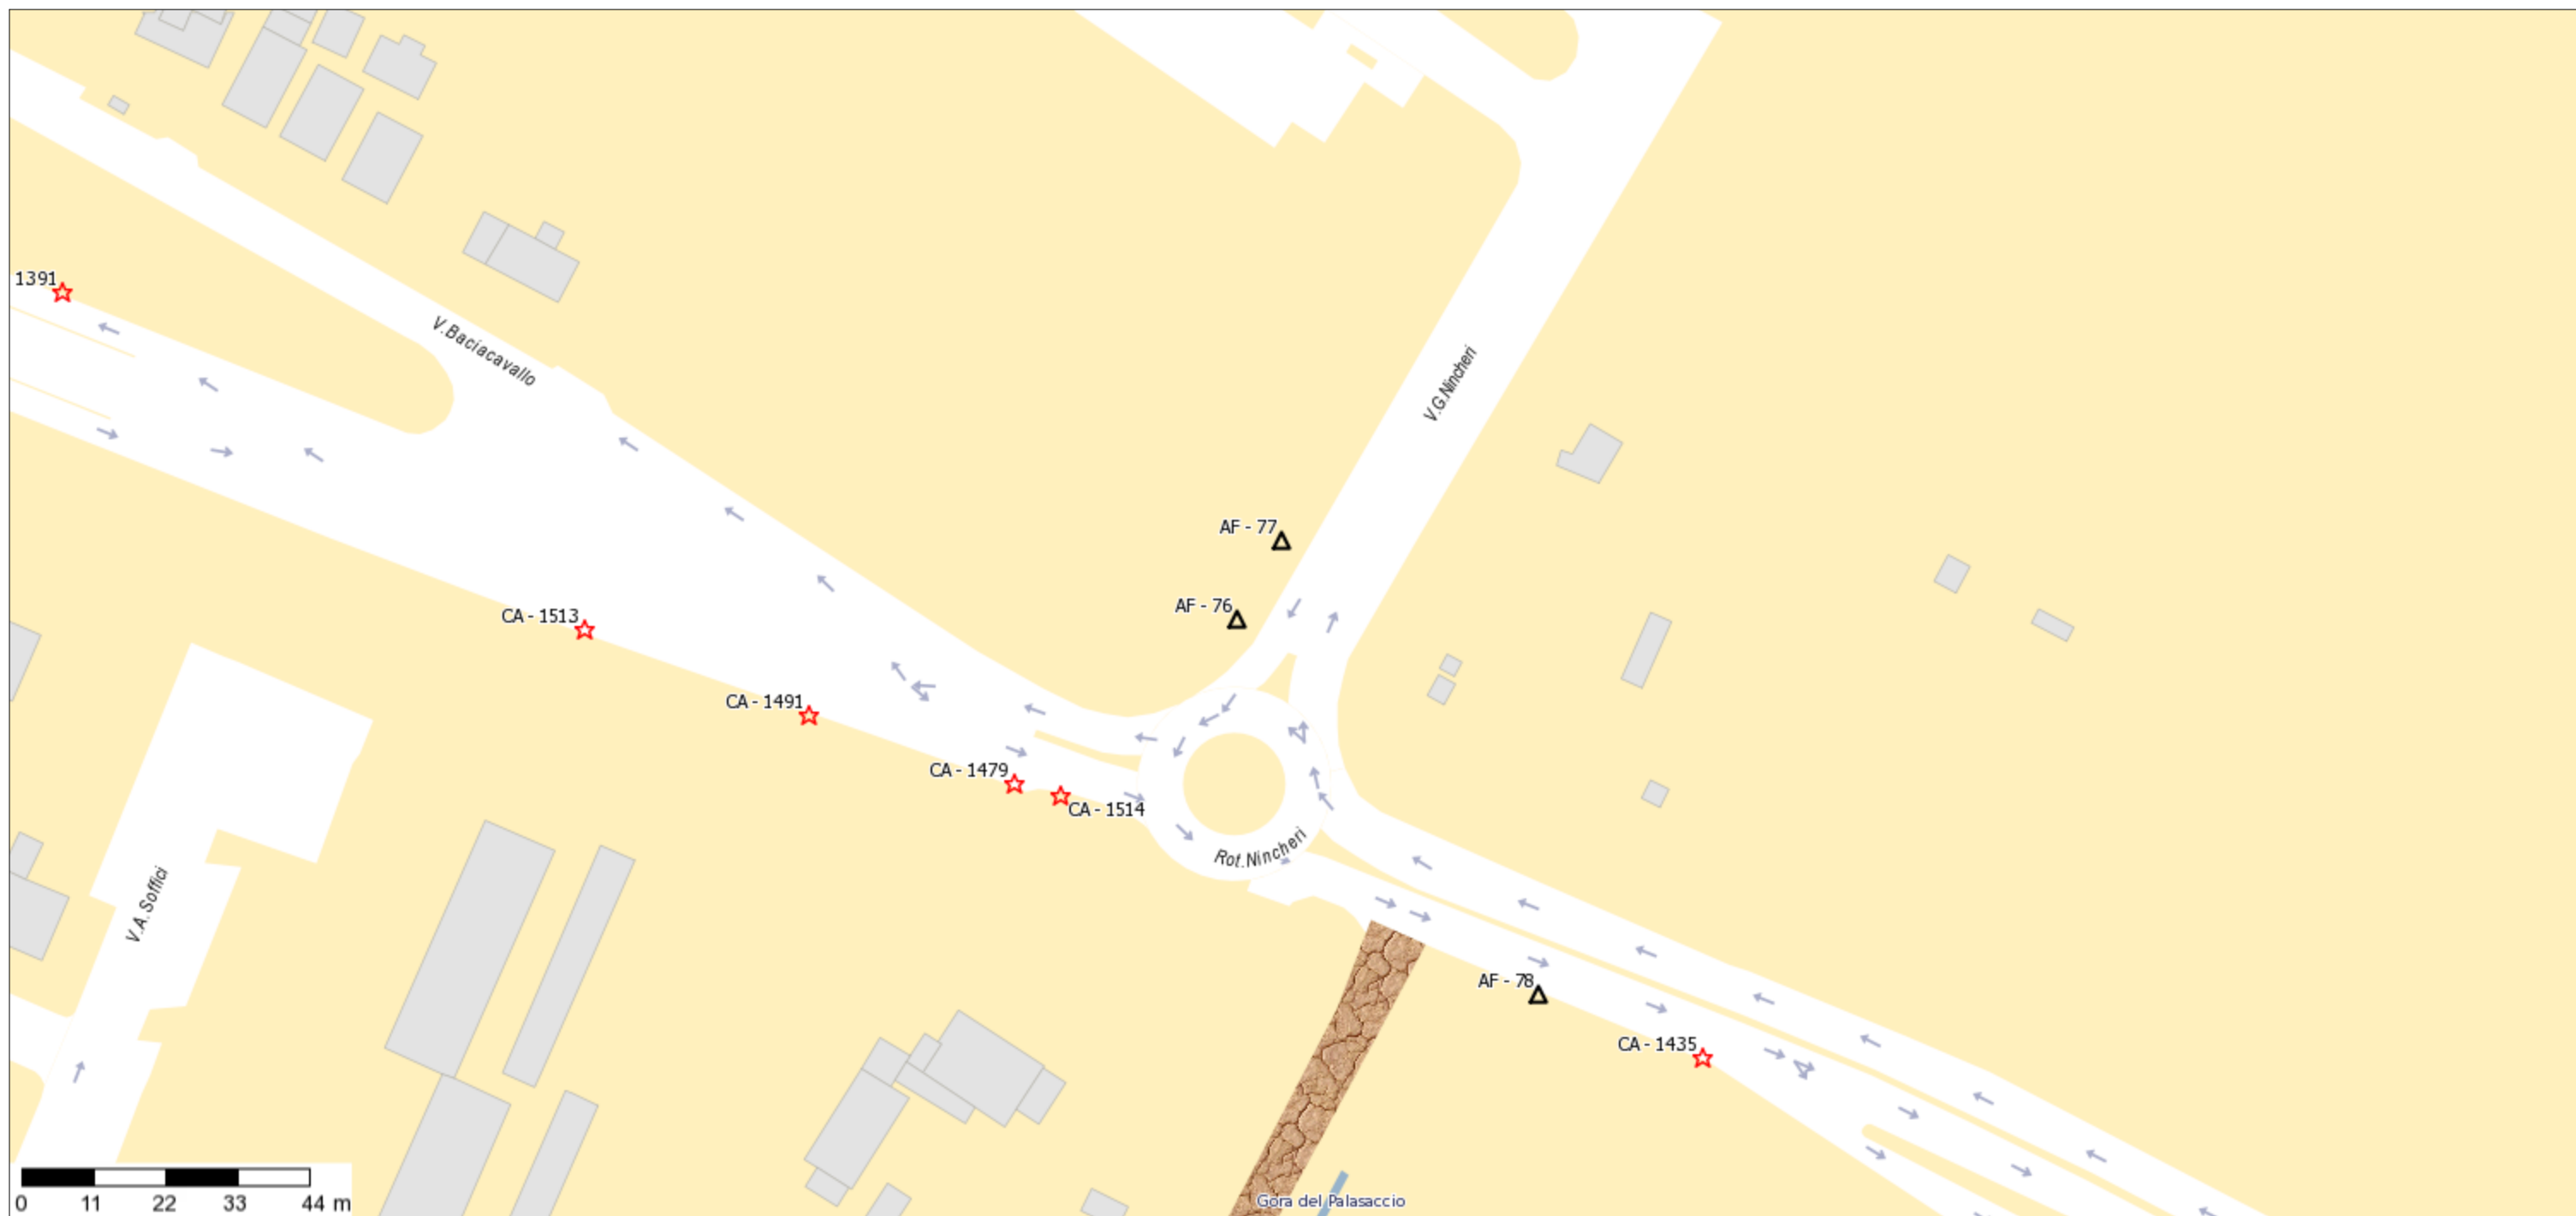

**RIF. AF77 ZONA ASSE DELLE INDUSTRIE VIA G. NINCHERI - IMPIANTO FORMATO SUPERFICIE CM. 400X300 - BIFACCIALE - ESPOSIZIONE PARALLELA AL SENSO DI MARCIA**