


Piano pubblicità

Scala 1 :1.000

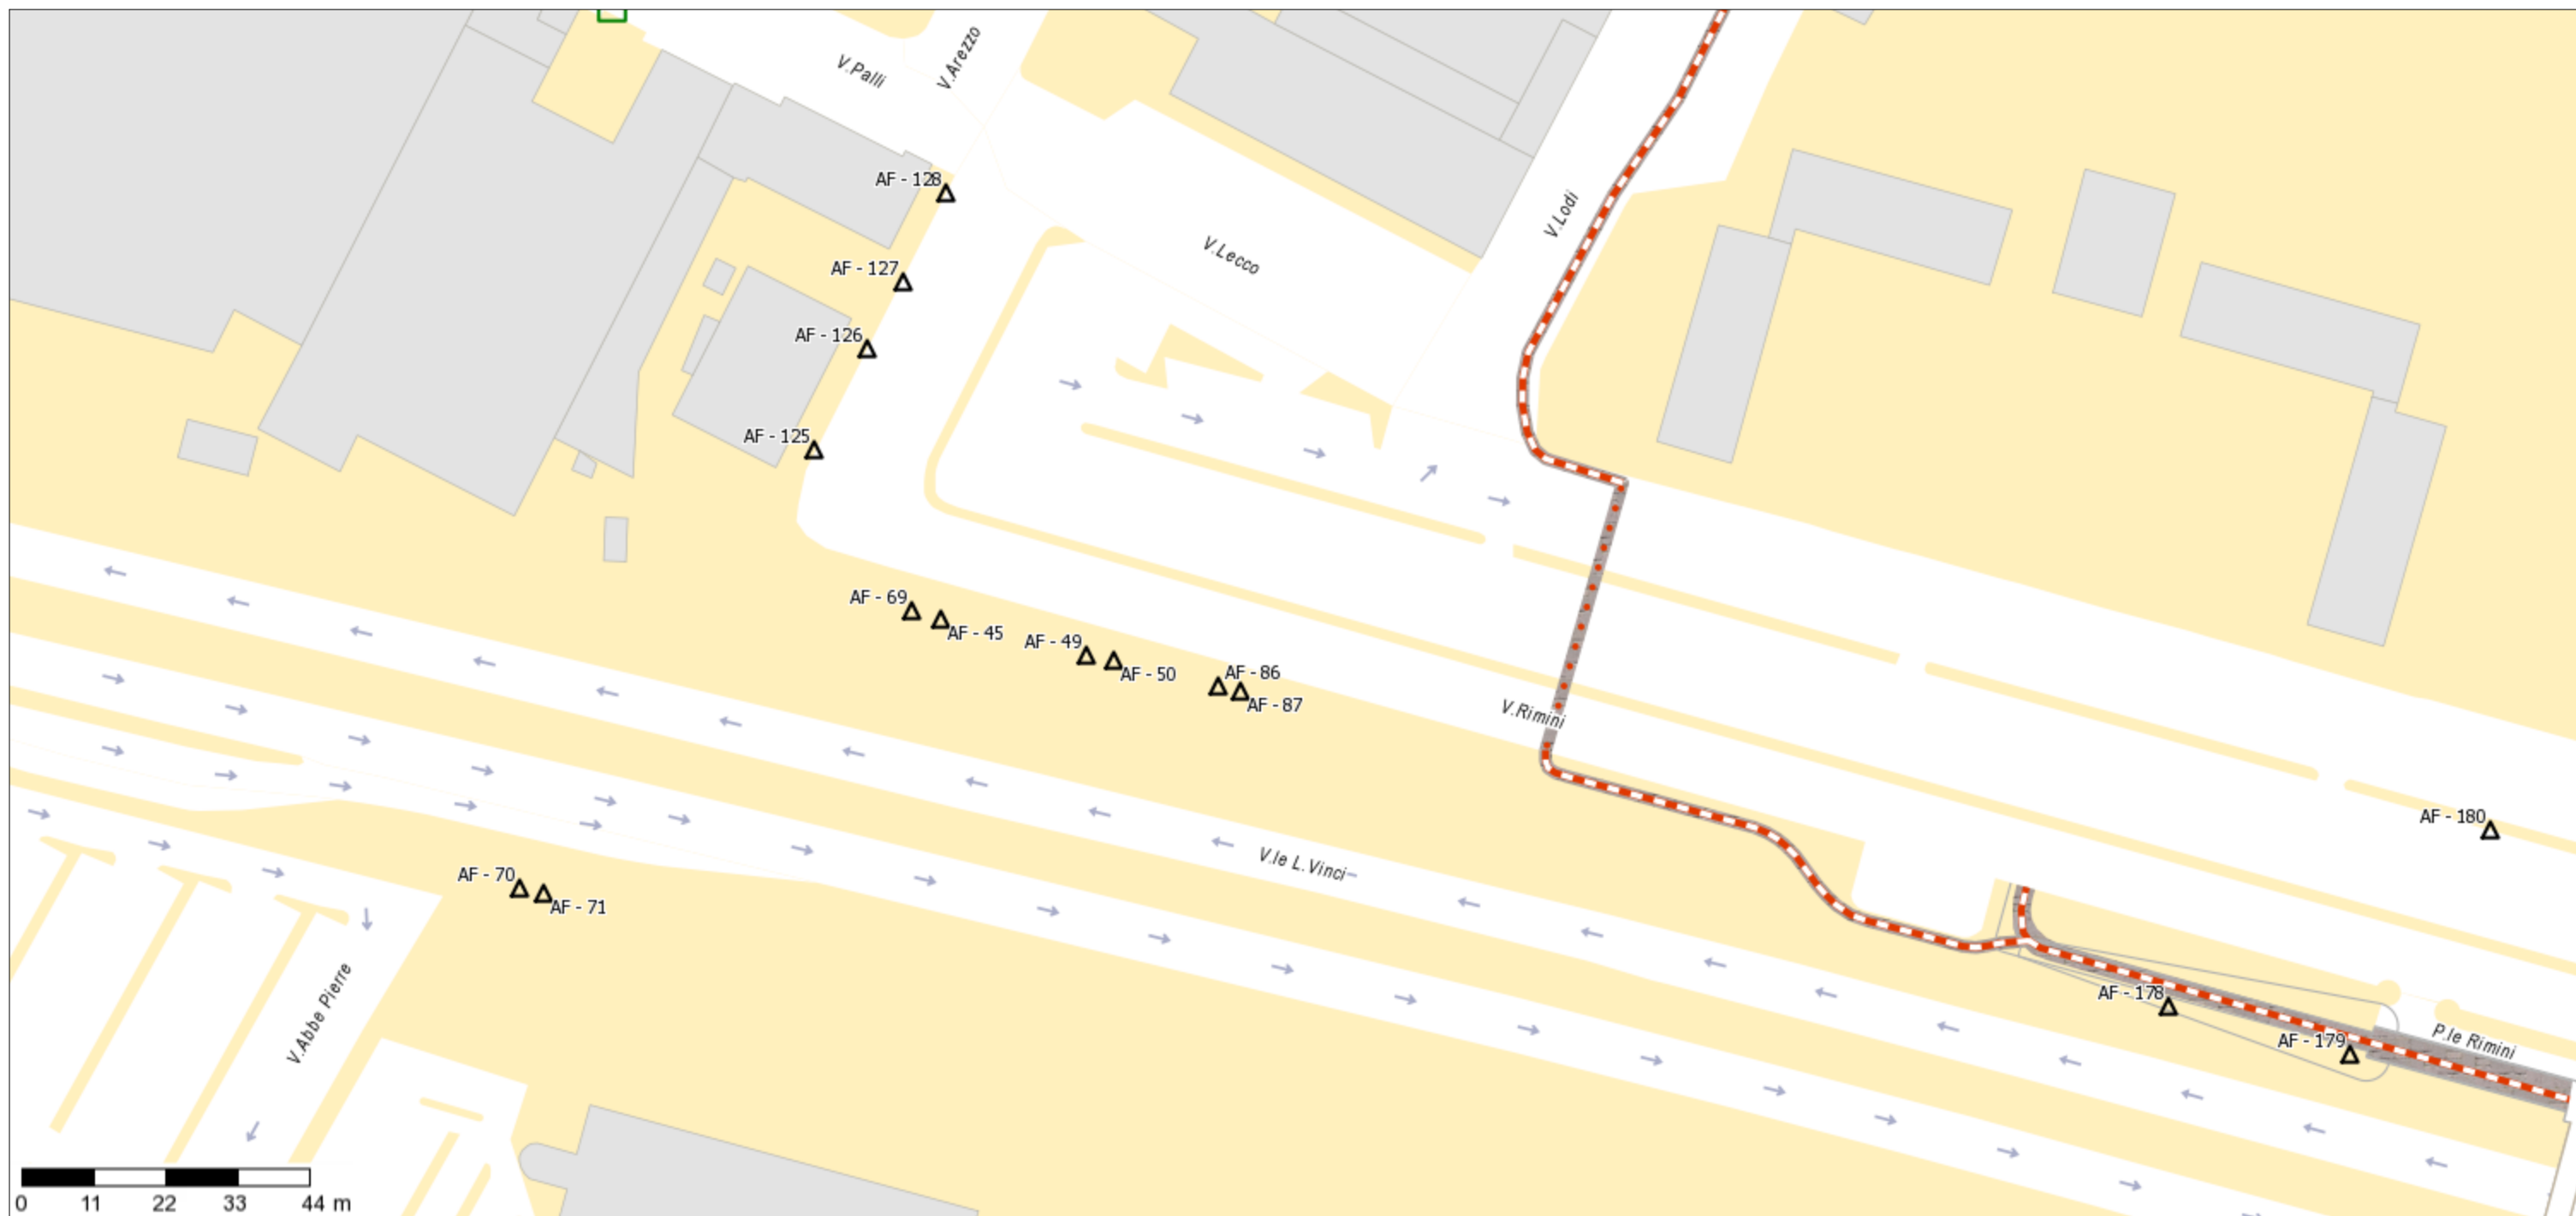

RIF. AF86 - AF87 ZONA EX DECLASSATA VIALE L. DA VINCI - IMPIANTO FORMATO SUPERFICIE CM, 400X300 - MONOFACCIALE - ESPOSIZIONE AD ANGOLO RISPETTO AL SENSO DI MARCIA