


Piano pubblicità

Scala 1:1.000

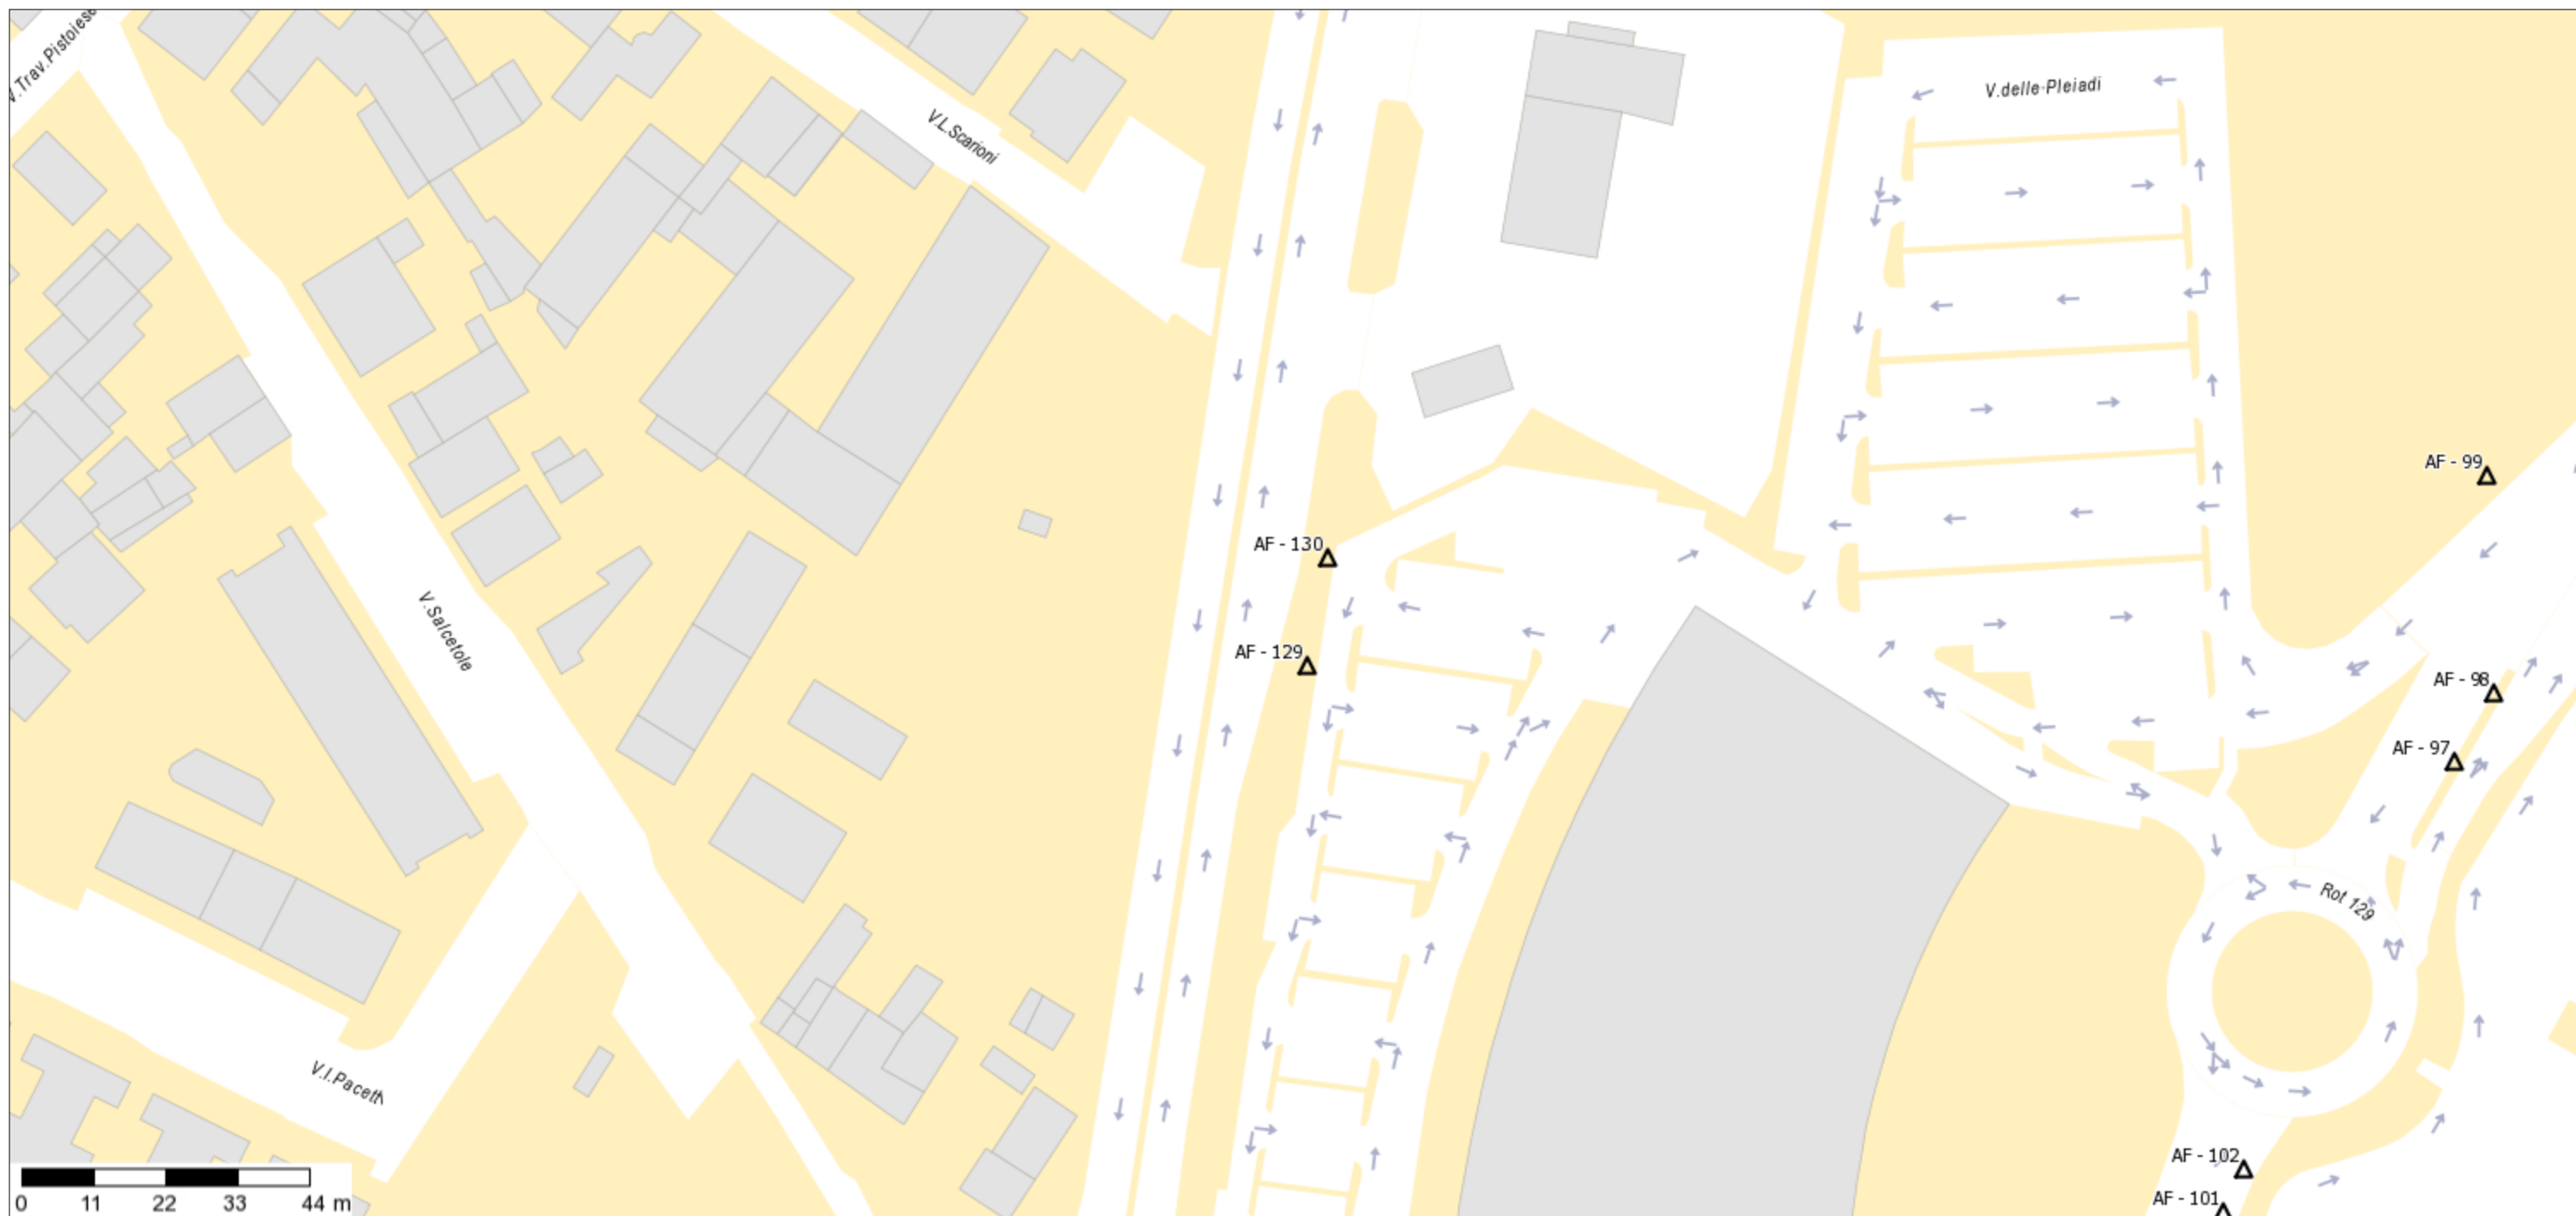

RIF. AF129 ZONA EX DECLASSATA VIALE S. ALLENDE - IMPIANTO FORMATO SUPERFICIE CM. 400X300 - MONOFACCIALE - ESPOSIZIONE PARALLELA AL SENSO DI MARCIA