


Piano pubblicità

Scala 1 :804

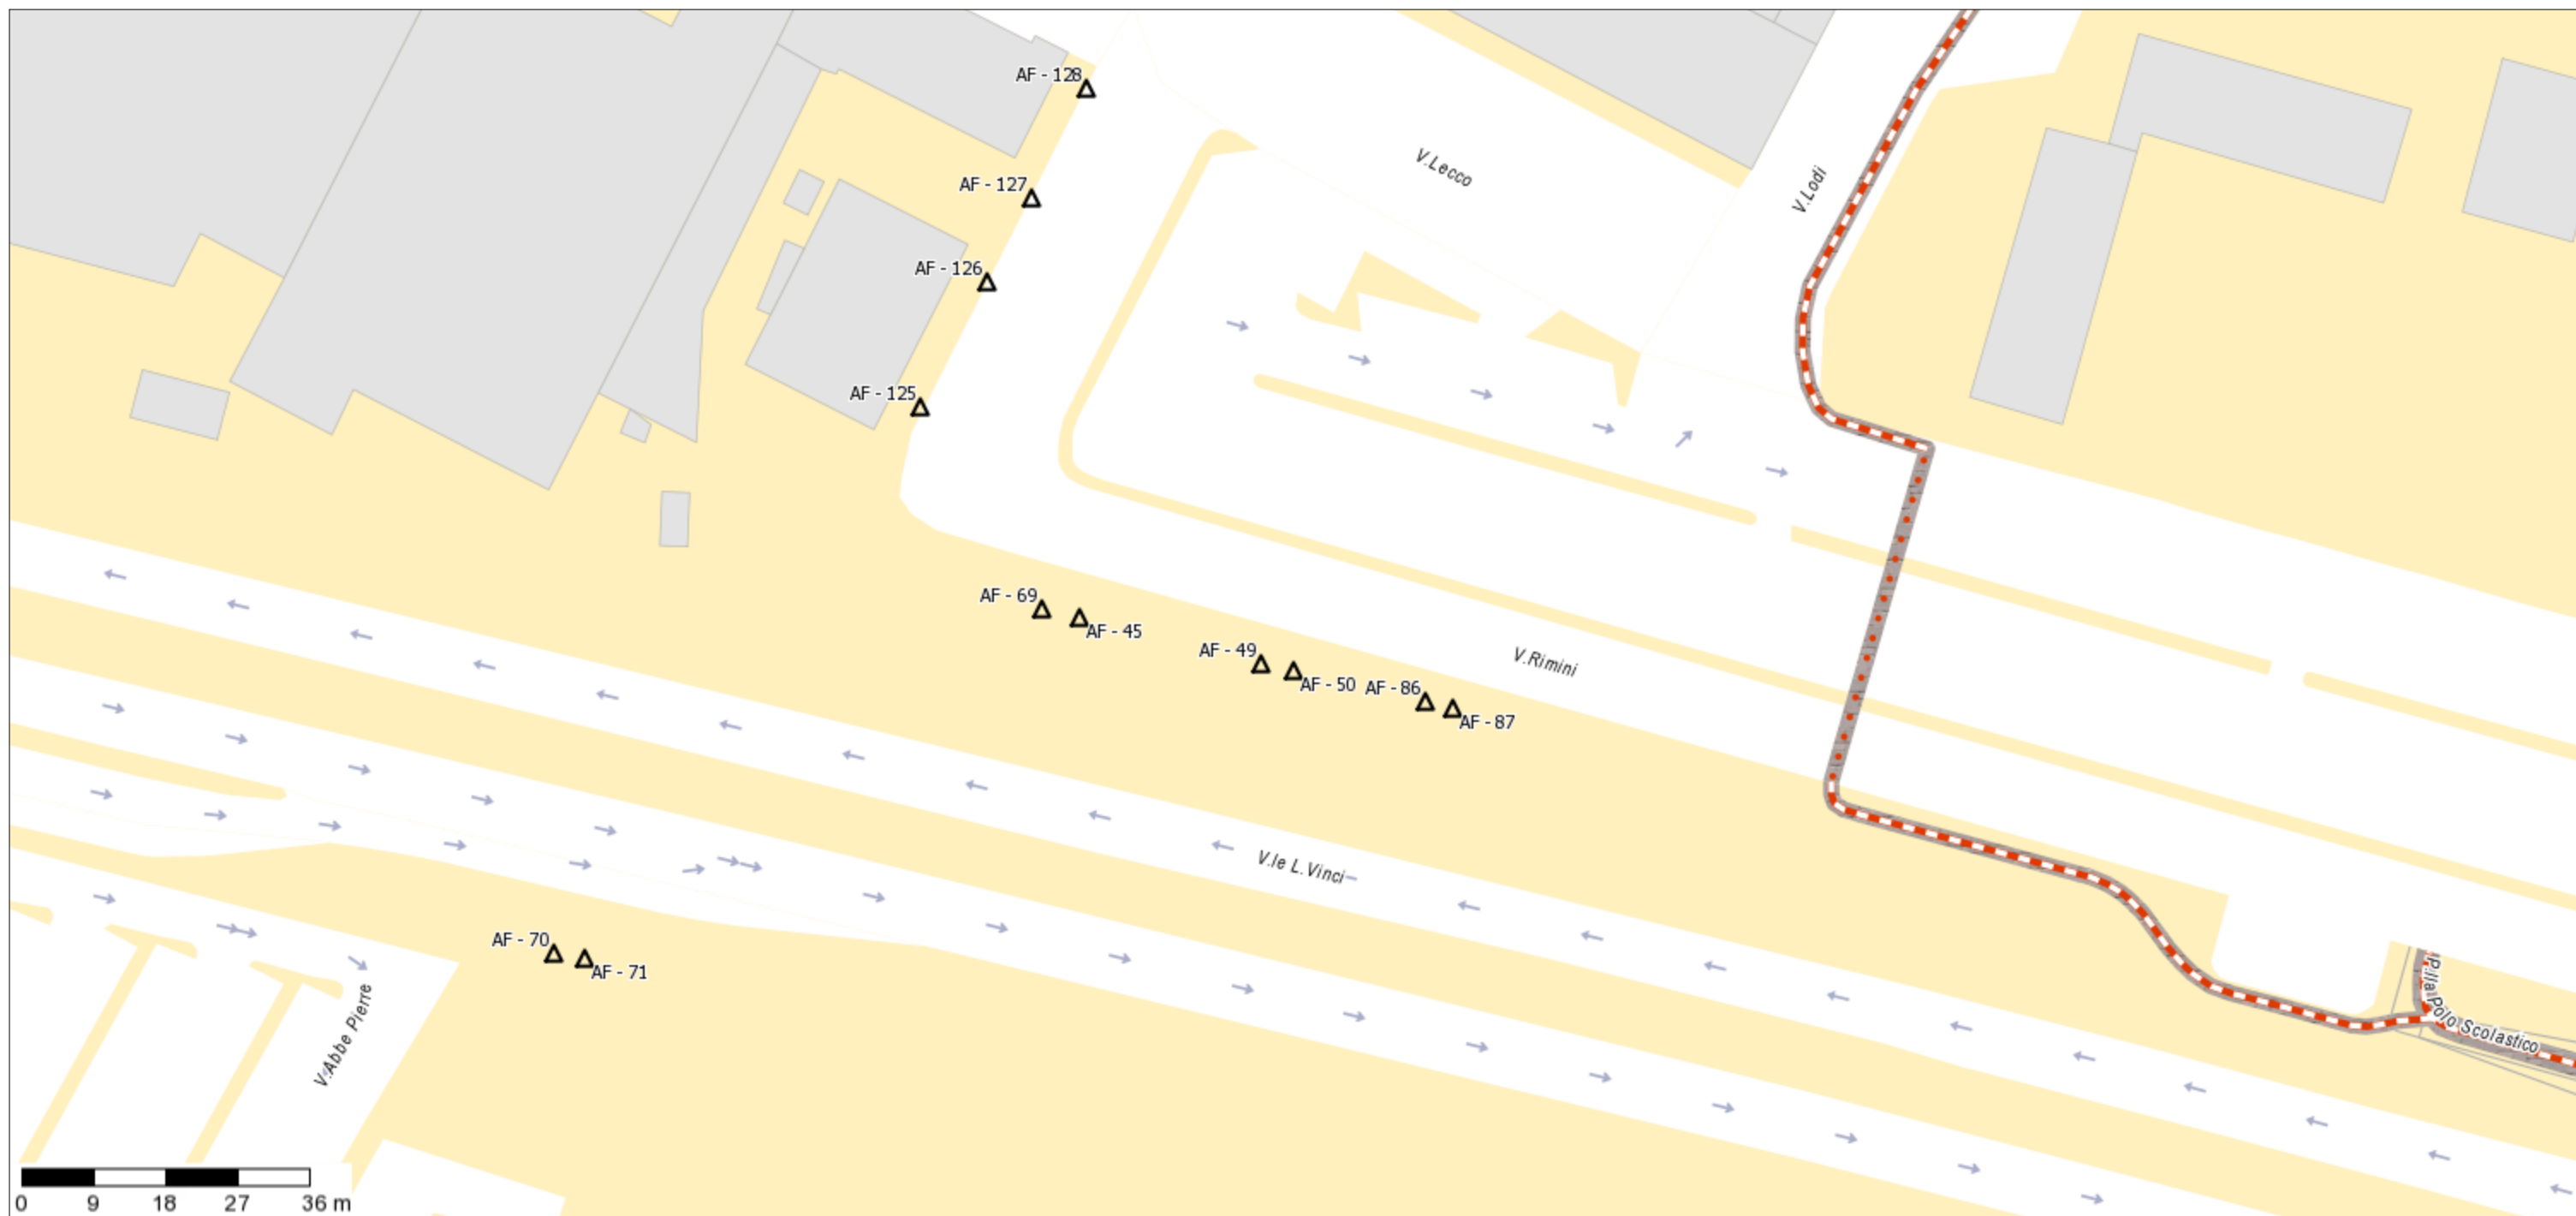

RIF. AF49 - AF50 ZONA EX DECLASSATA VIALE L. DA VINCI - IMPIANTO FORMATO SUPERFICIE CM. 400X300 - MONOFACCIALE - ESPOSIZIONE AD ANGOLO RISPETTO AL SENSO DI MARCIA