


### Piano pubblicità

Scala 1 :1.000

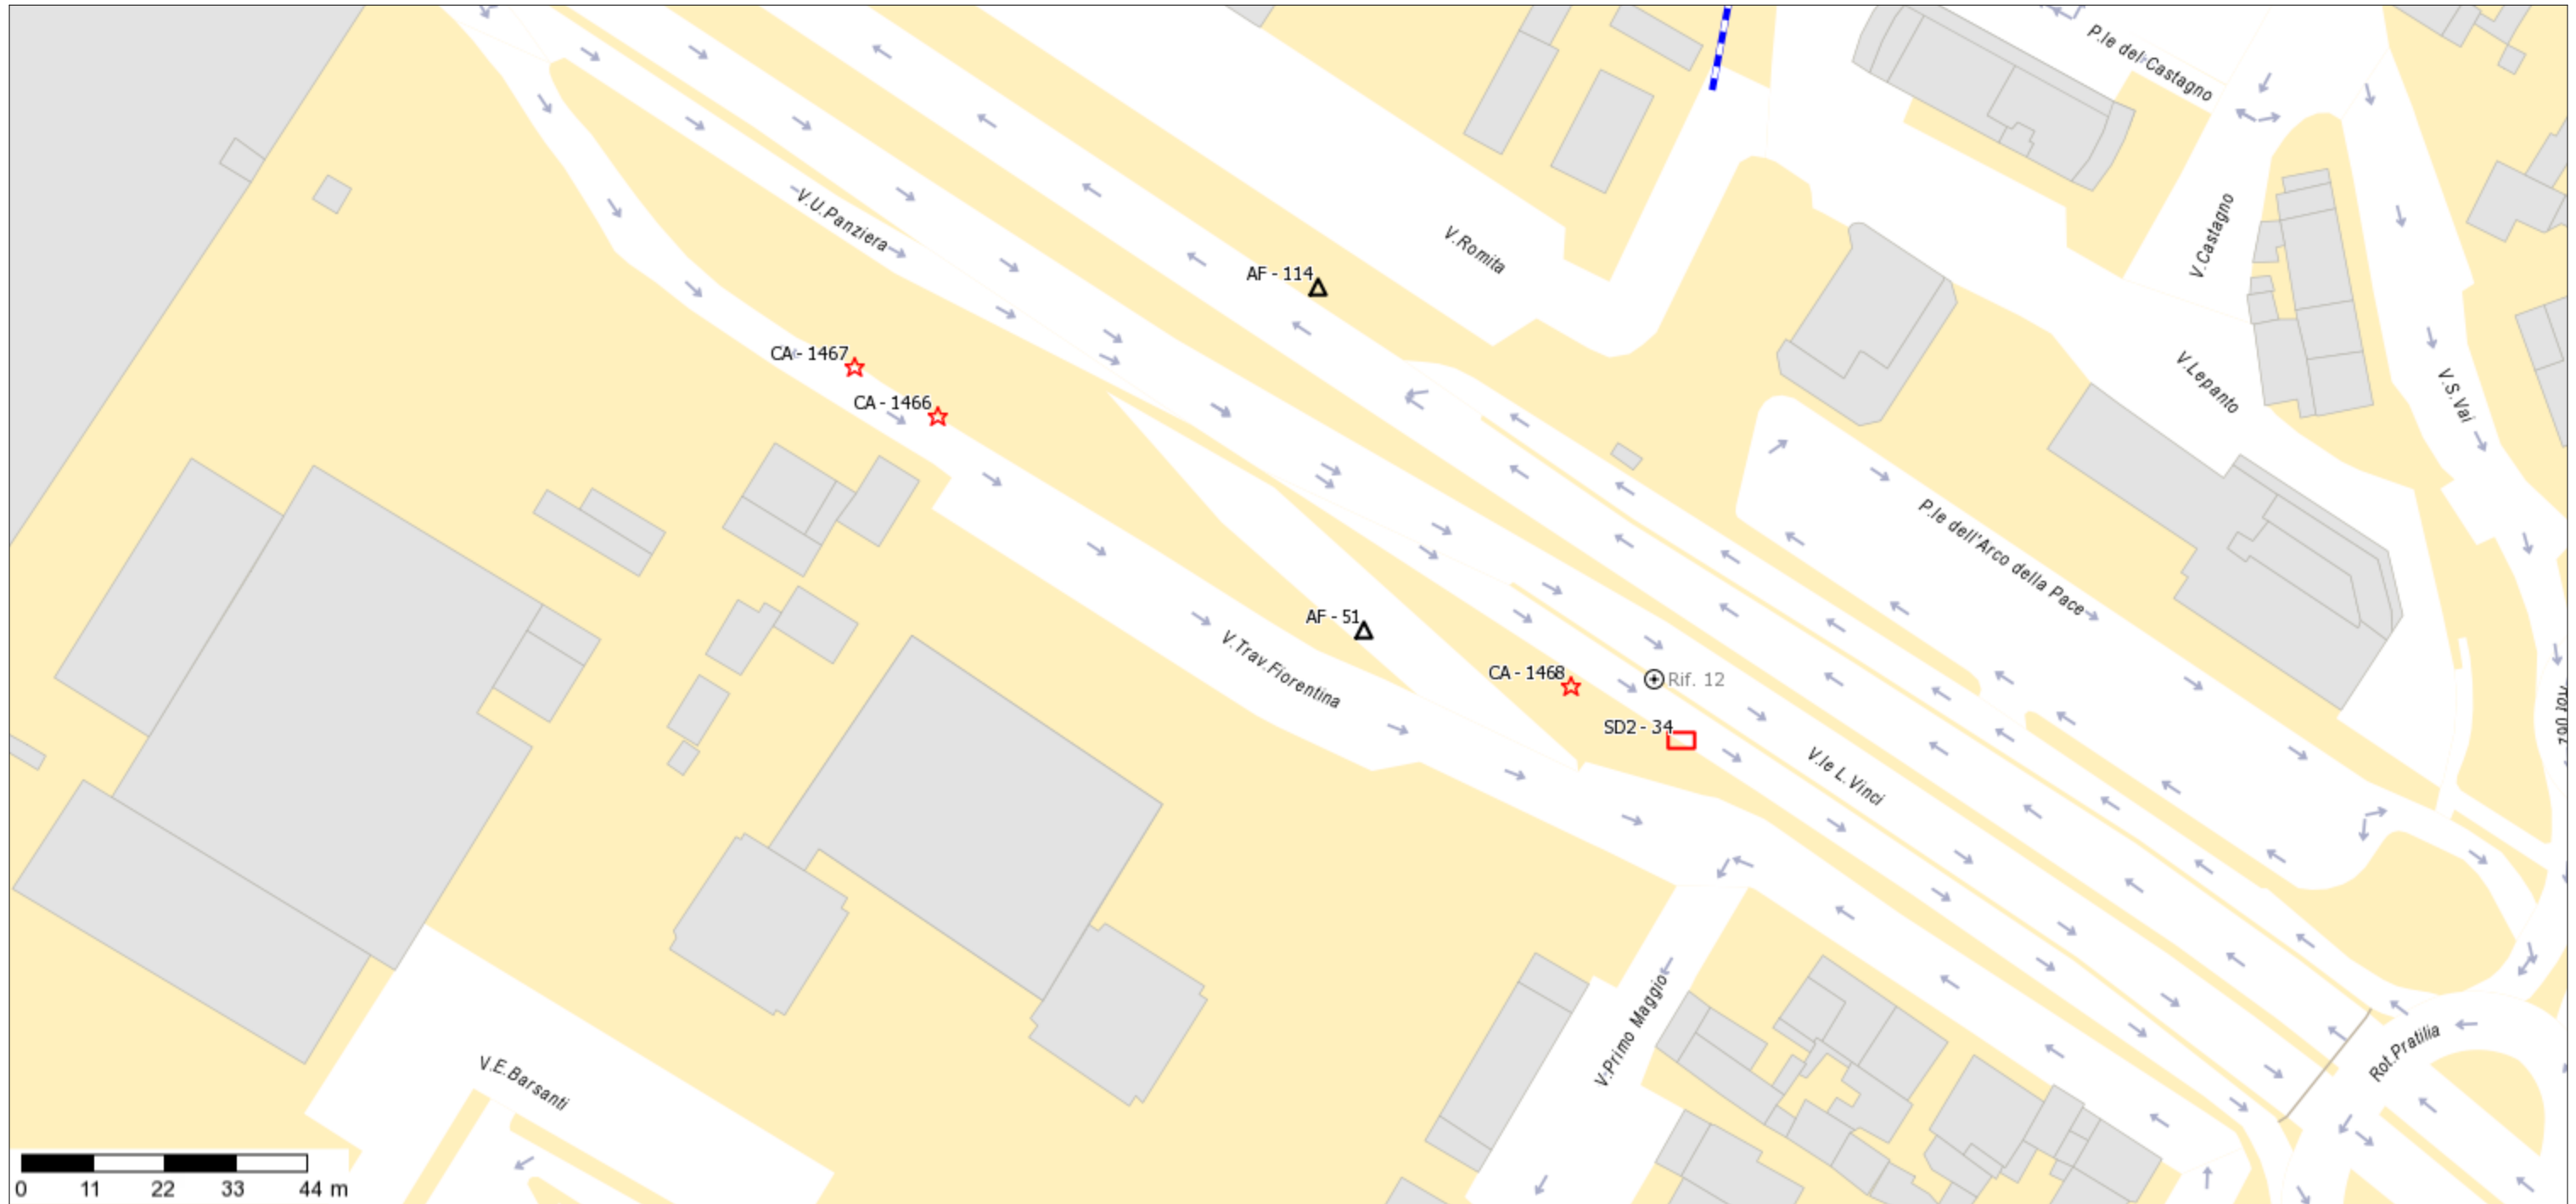

**RIF. AF51 ZONA RESIDENZIALE 2 VIA TRAVERSA FIORENTINA - IMPIANTO FORMATO SUPERFICIE CM. 400X300 - BIFACCIALE - ESPOSIZIONE PERPENDICOLARE AL SENSO DI MARCIA**