


Piano pubblicità

Scala 1 :900

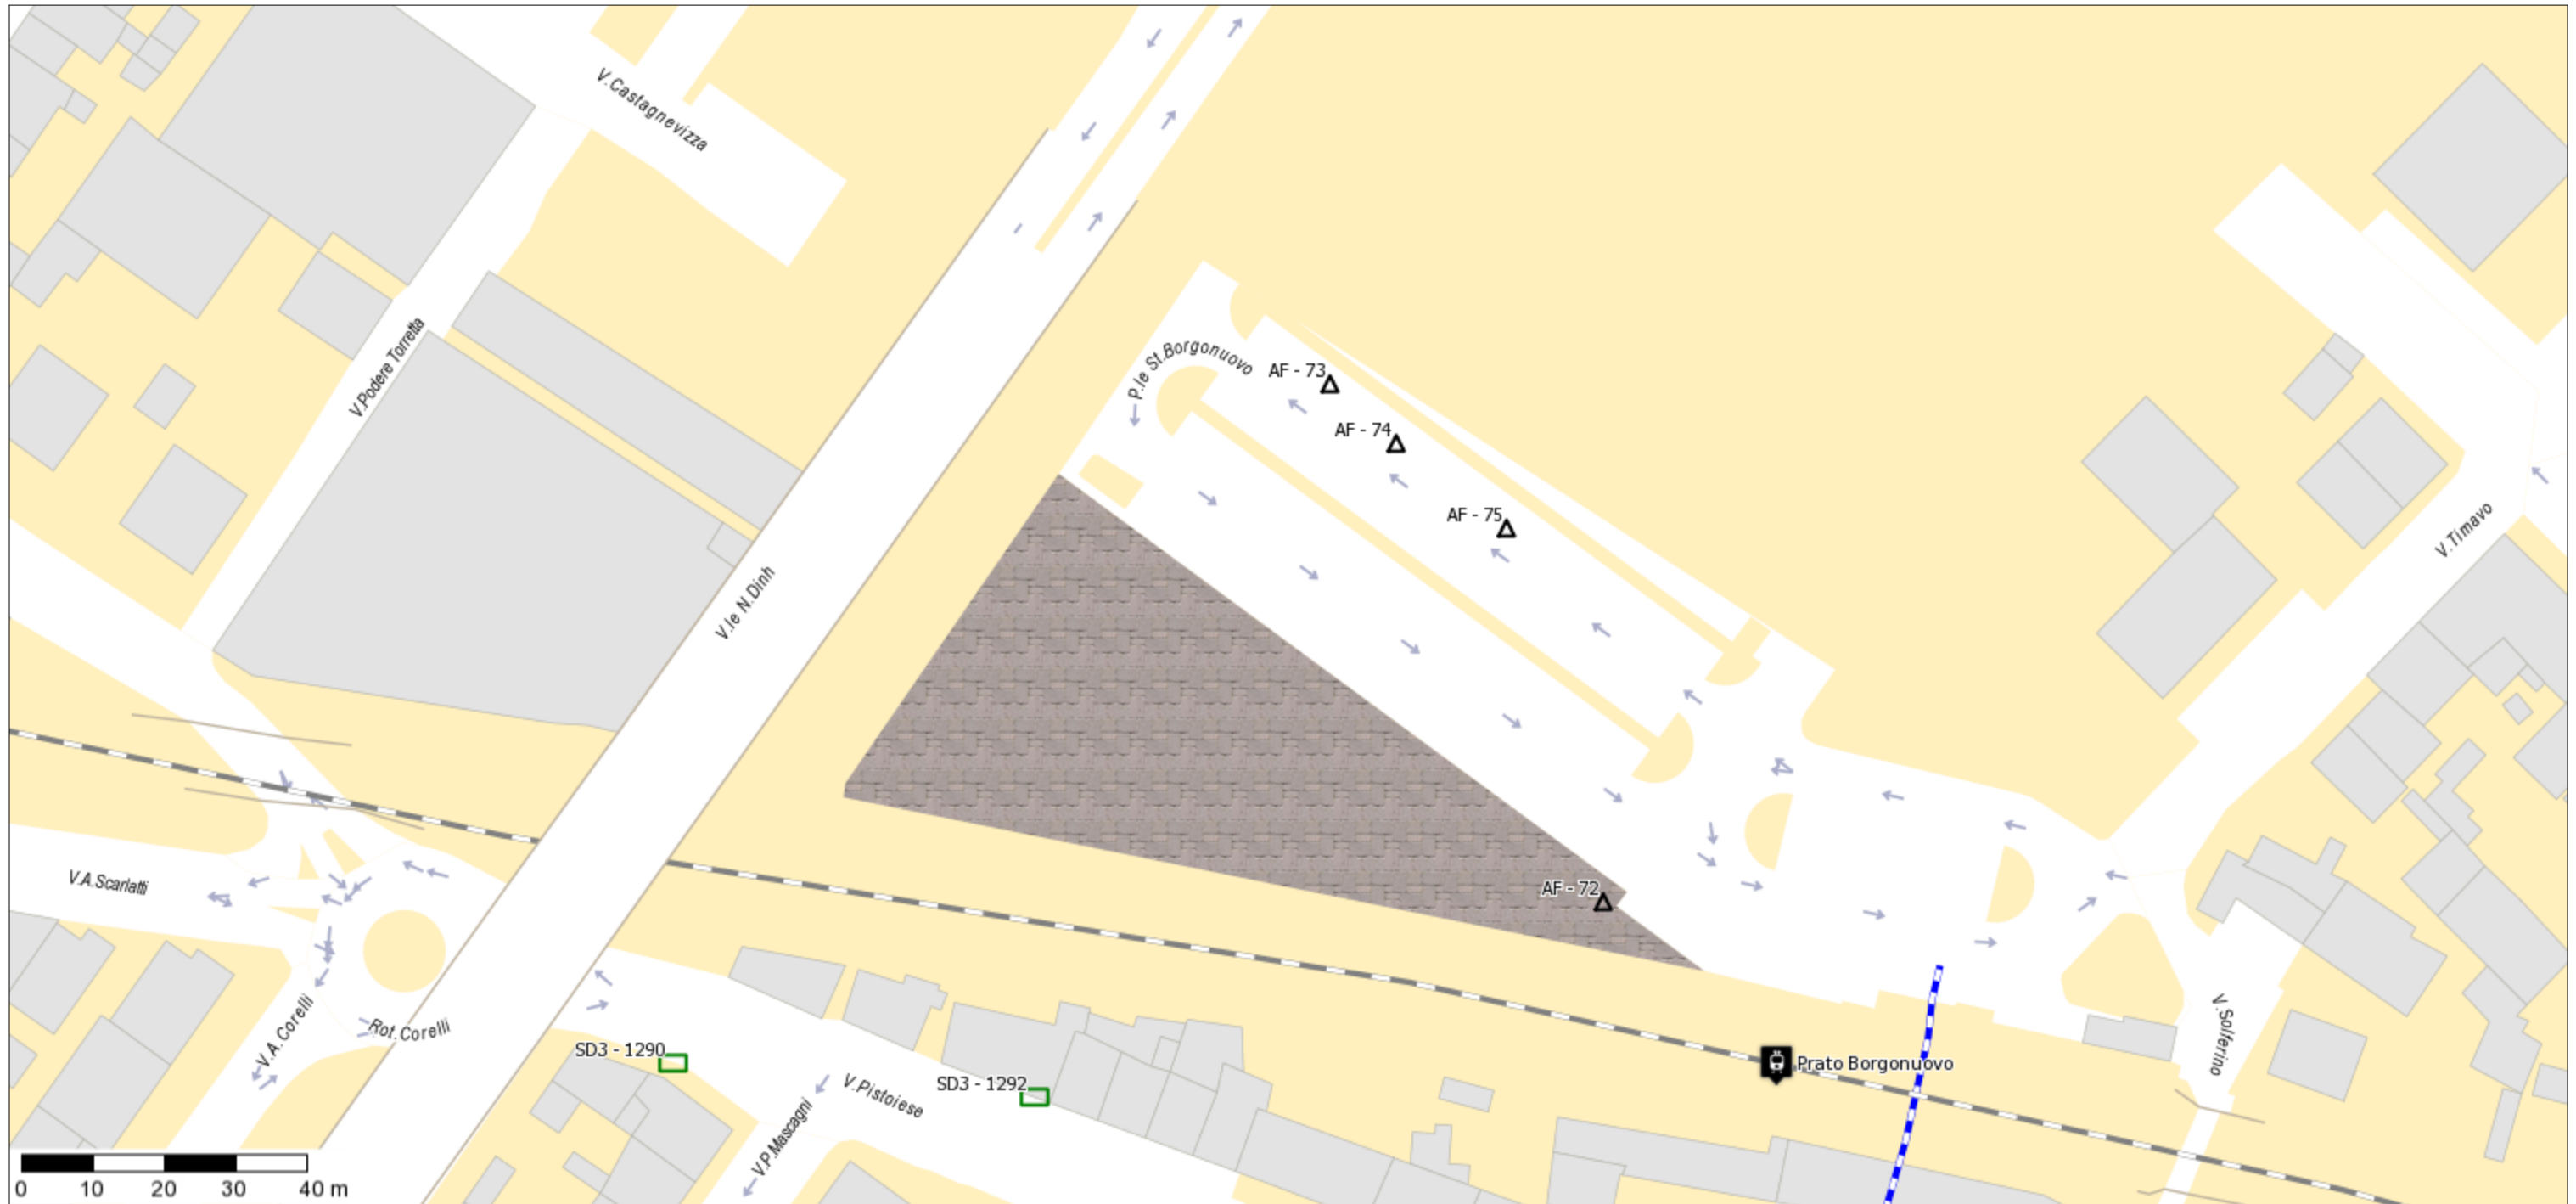

RIF. AF73 ZONA RESIDENZIALE 2 PIAZZALE DELLA STAZIONE BORGONUOVO - IMPIANTO FORMATO SUPERFICIE CM. 400X300 - BIFACCIALE - ESPOSIZIONE PERPENDICOLARE AL SENSO DI MARCIA