


Piano pubblicità

Scala 1 :900

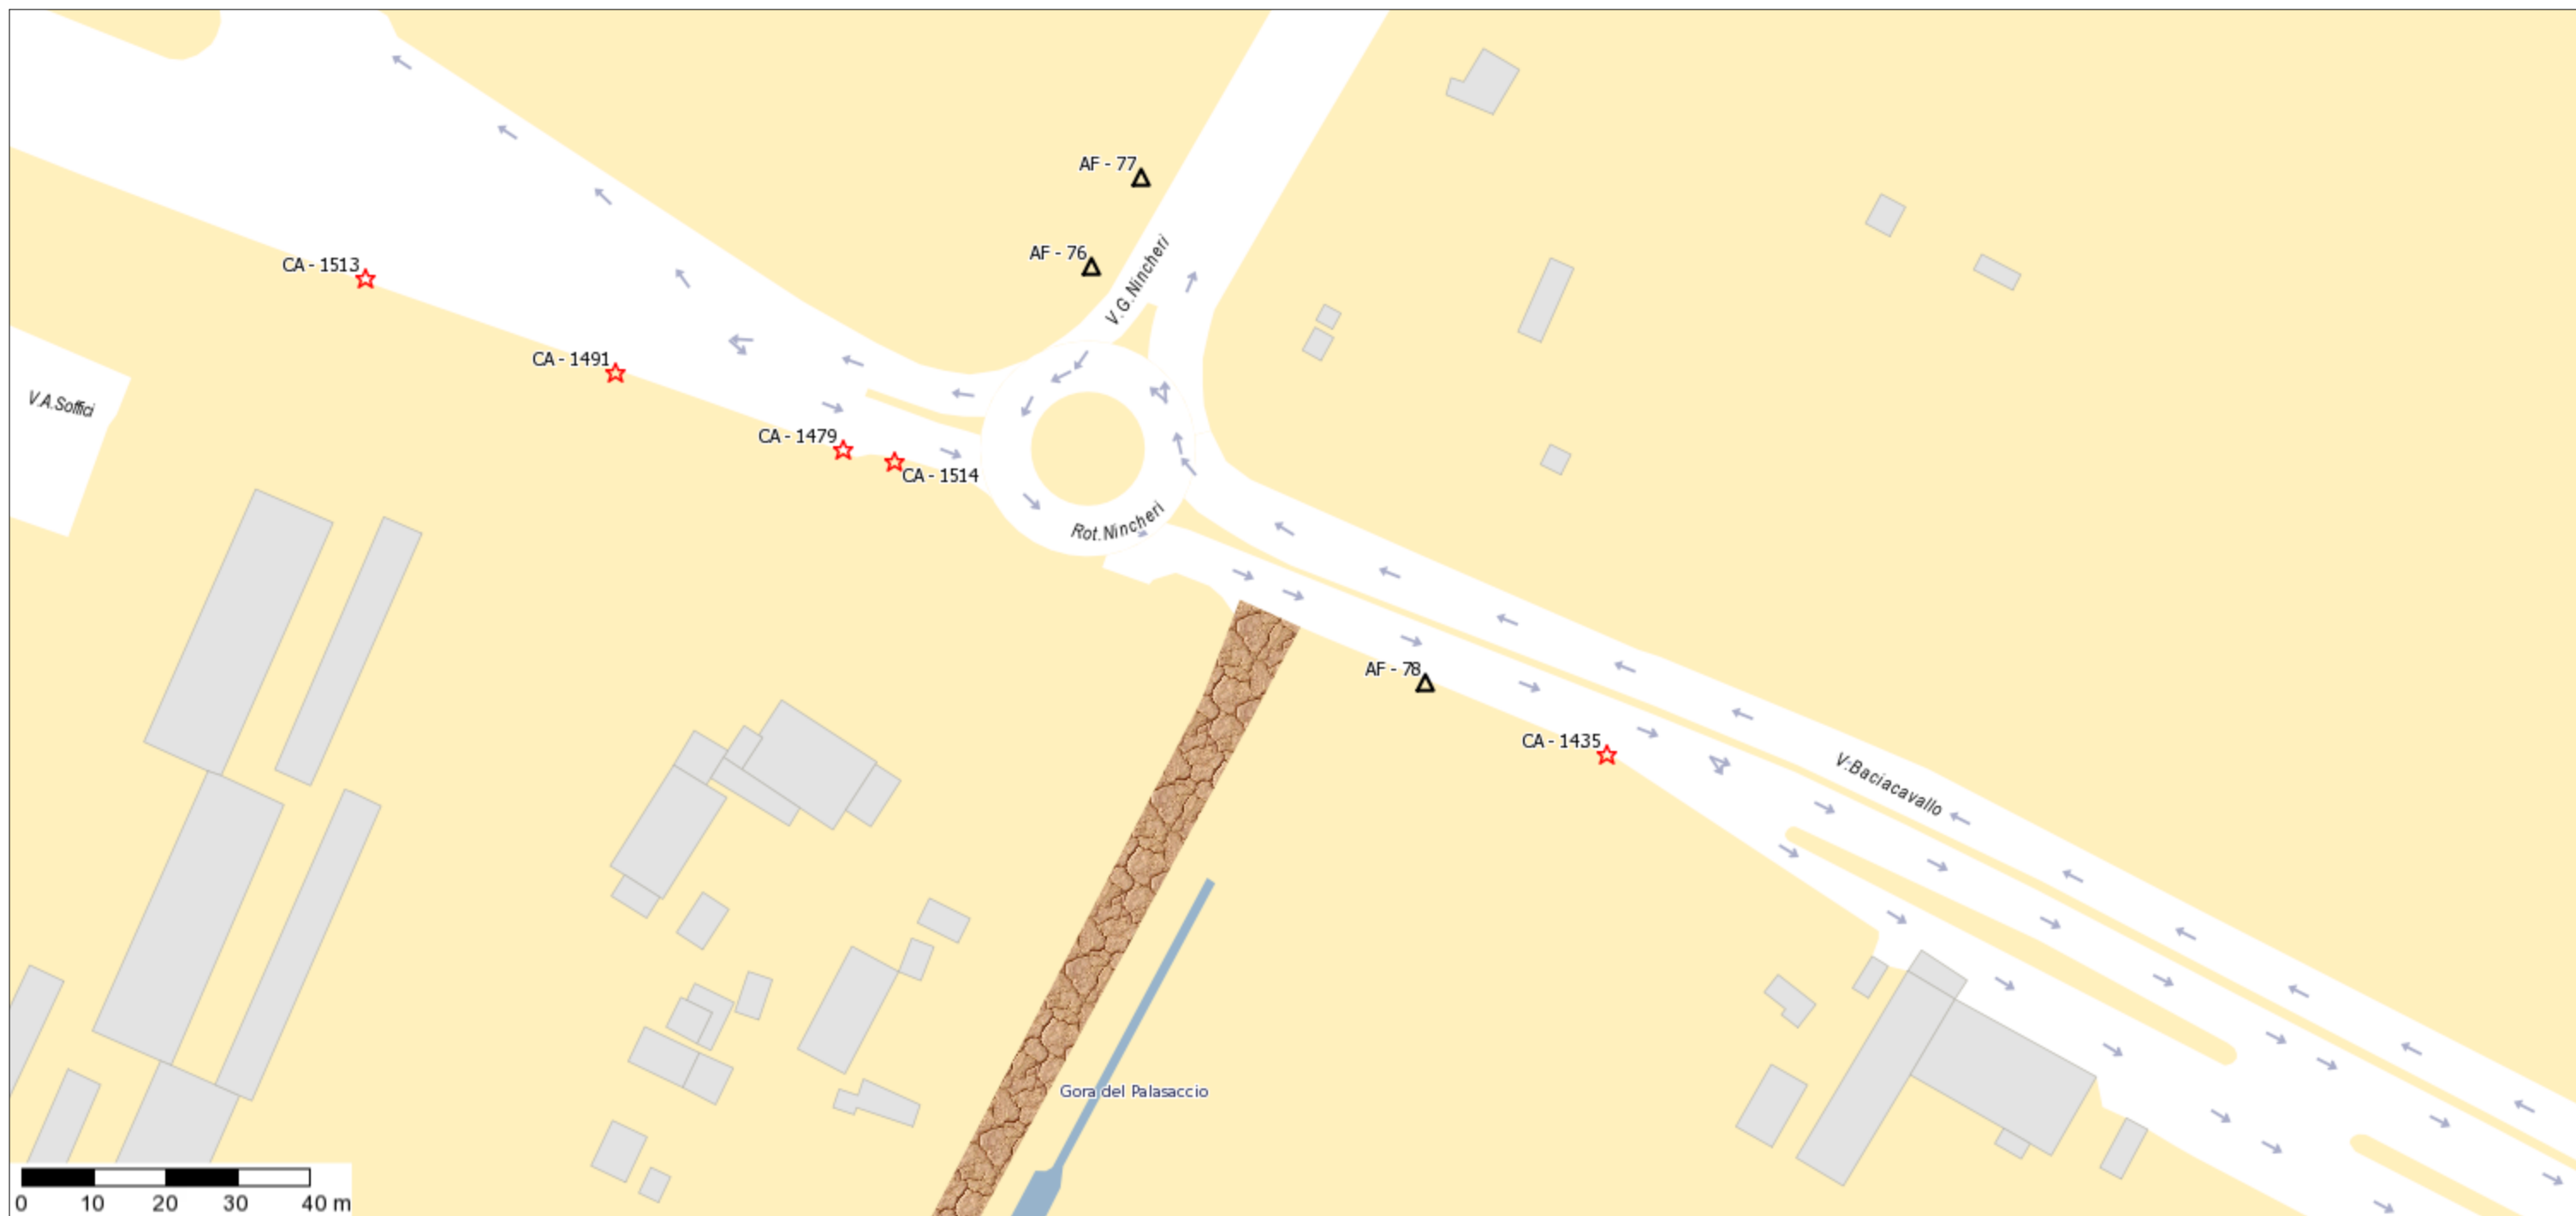

RIF. AF78 ZONA ASSE DELLE INDUSTRIE VIA DI BACIACAVALLO - IMPIANTO FORMATO SUPERFICIE CM. 400X300 - MONOFACCIALE - ESPOSIZIONE PARALLELA AL SENSO DI MARCIA