


Piano pubblicità

Scala 1 :1.000

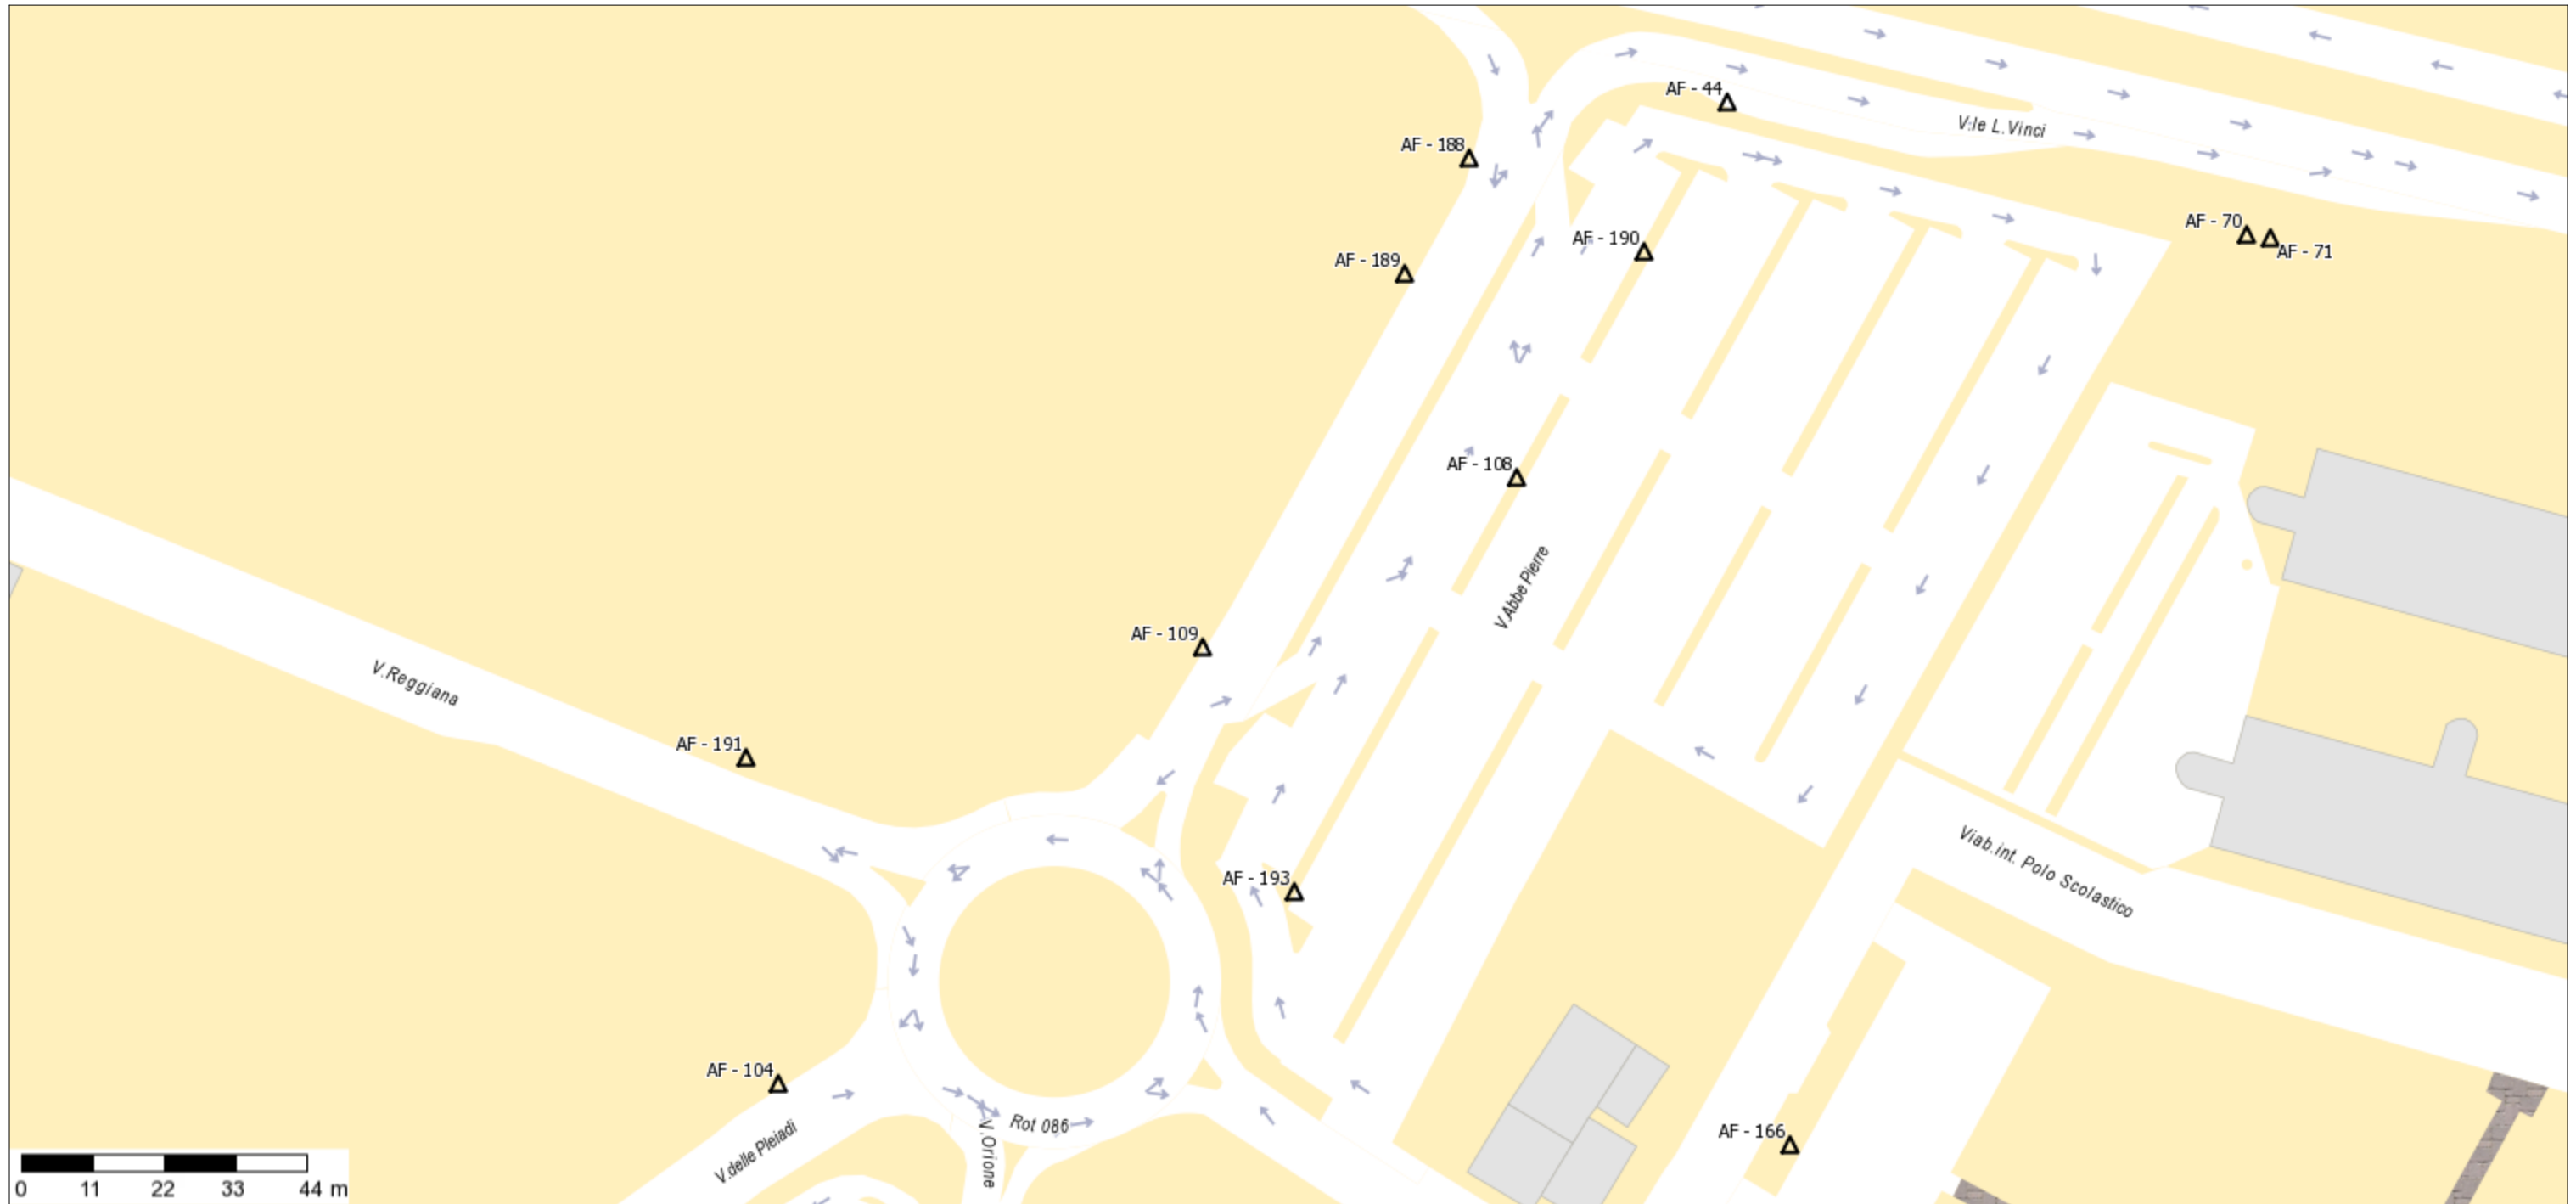

RIF. AF109 ZONA RESIDENZIALE 2 VIA ABBE PIERRE - IMPIANTO FORMATO SUPERFICIE CM. 400X300 - BIFACCIALE - ESPOSIZIONE PERPENDICOLARE AL SENSO DI MARCIA