


Piano pubblicità

Scala 1 :800

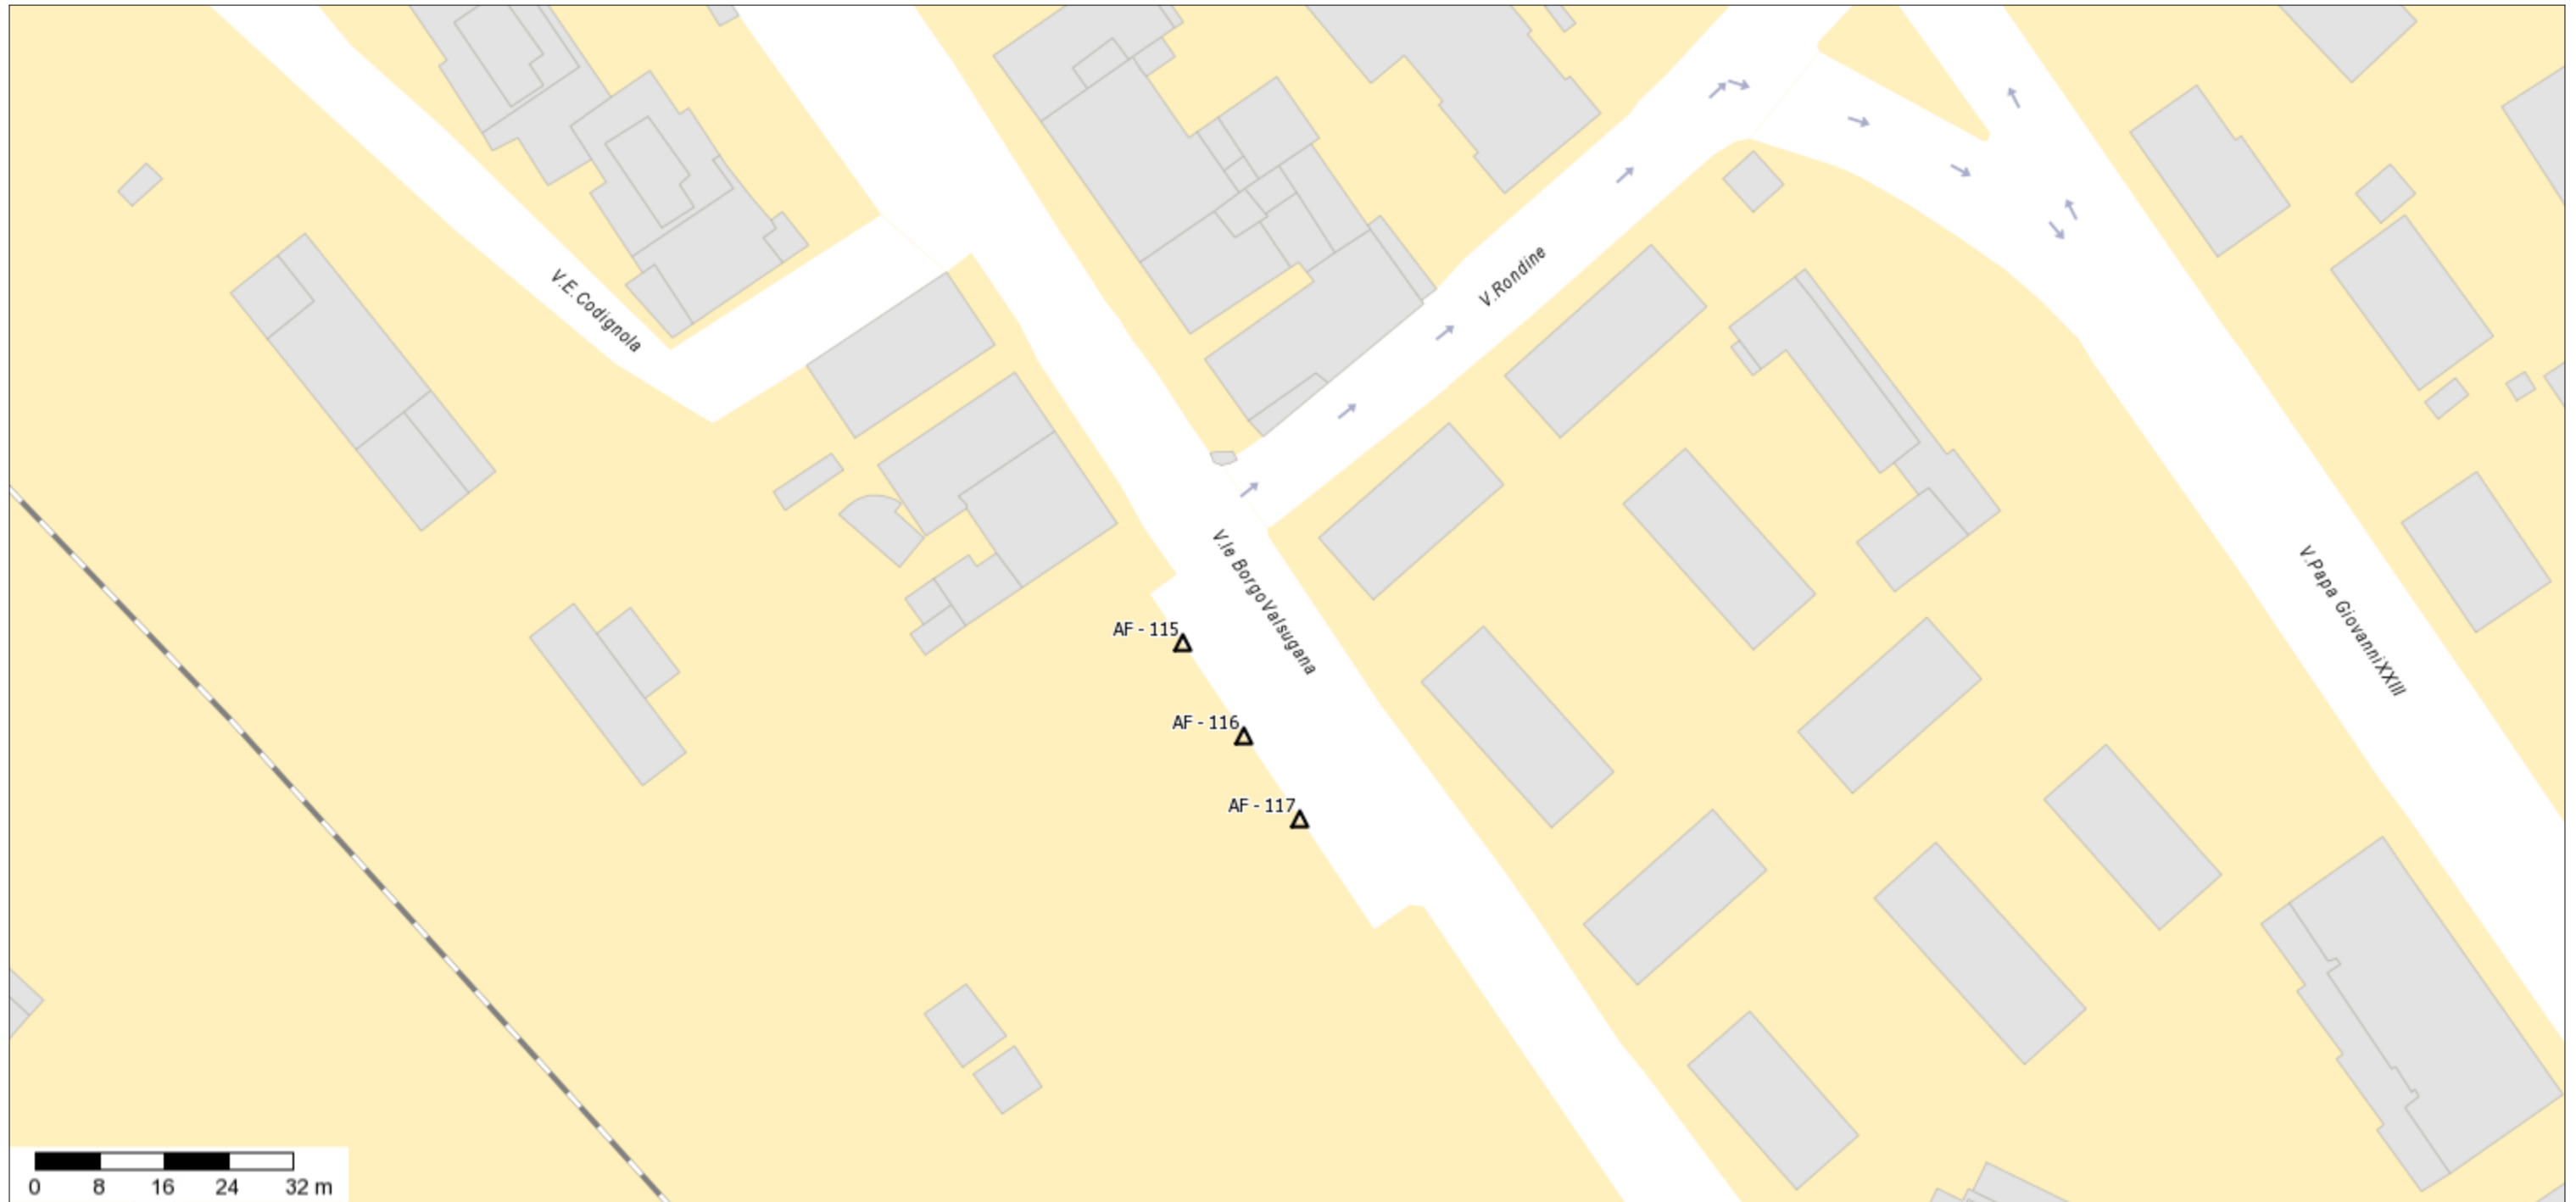

RIF. AF115 ZONA RESIDENZIALE 1 VIALE BORGO VALSUGANA - IMPIANTO FORMATO SUPERFICIE CM. 400X300 - MONOFACCIALE - ESPOSIZIONE PARALLELA AL SENSO DI MARCIA