


Piano pubblicità

Scala 1 :1.000

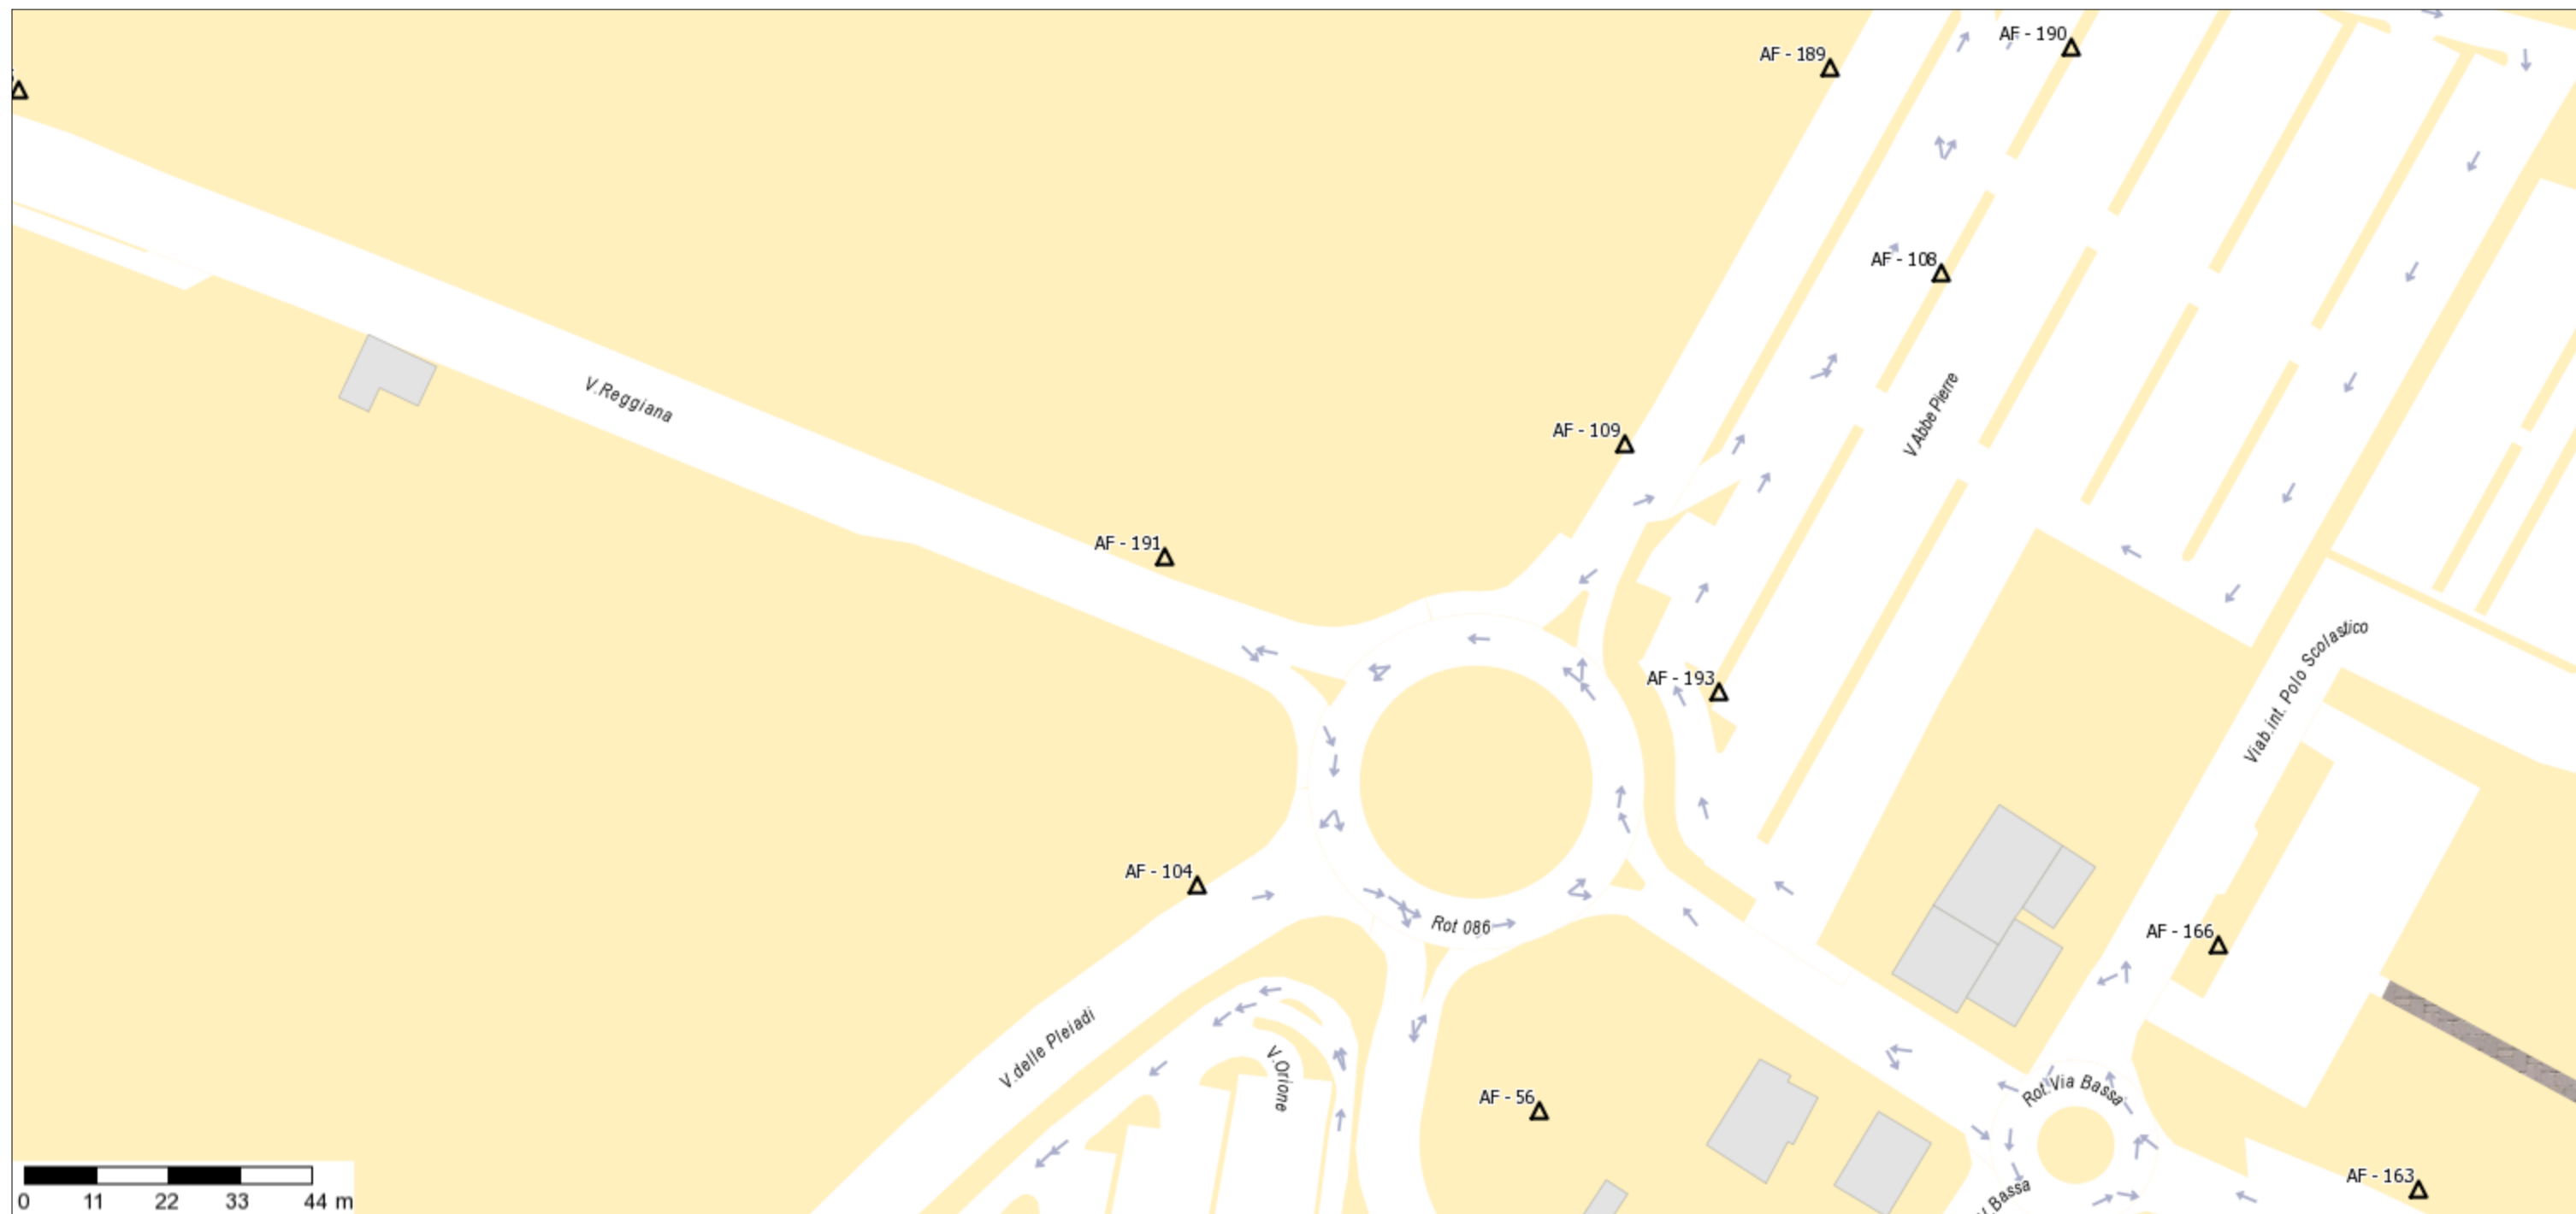

RIF. AF191 ZONA RESIDENZIALE 2 VIA REGGIANA - IMPIANTO FORMATO SUPERFICIE CM. 400X300 - MONOFACCIALE - ESPOSIZIONE PARALLELA AL SENSO DI MARCIA