


Piano pubblicità

Scala 1 : 1.200

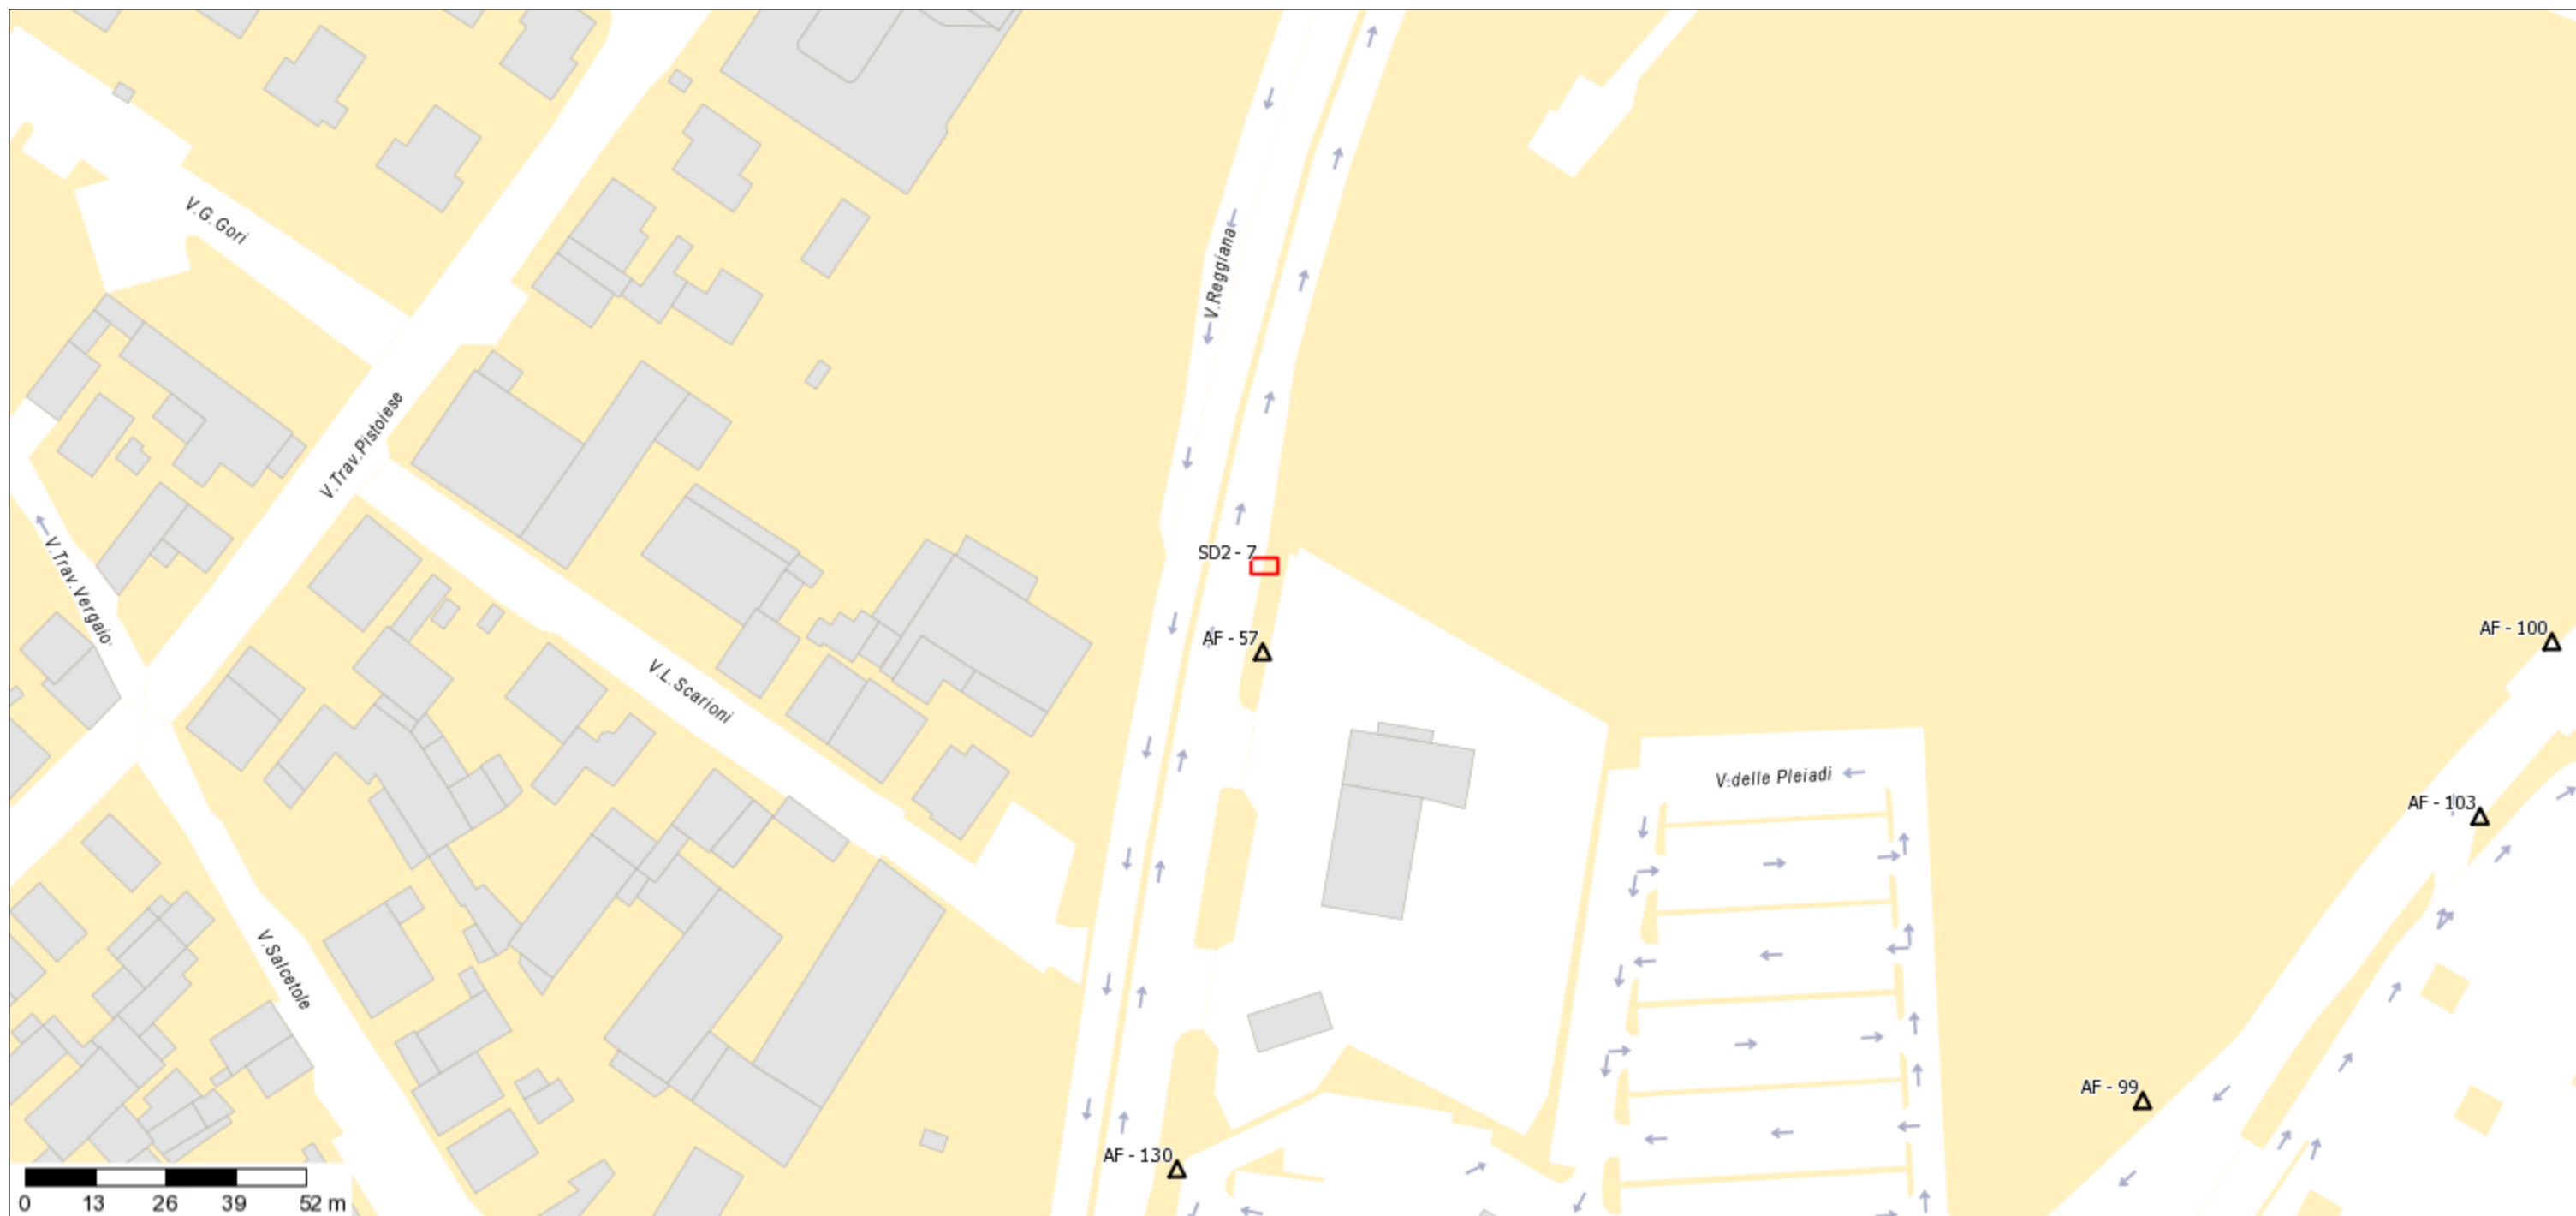

RIF. AF57 ZONA EX DECLASSATA VIALE S. ALLENDE - IMPIANTO FORMATO SUPERFICIE CM. 400X300 - MONOFACCIALE - ESPOSIZIONE PARALLELA AL SENSO DI MARCIA