


### Piano pubblicità

Scala 1 :1.000

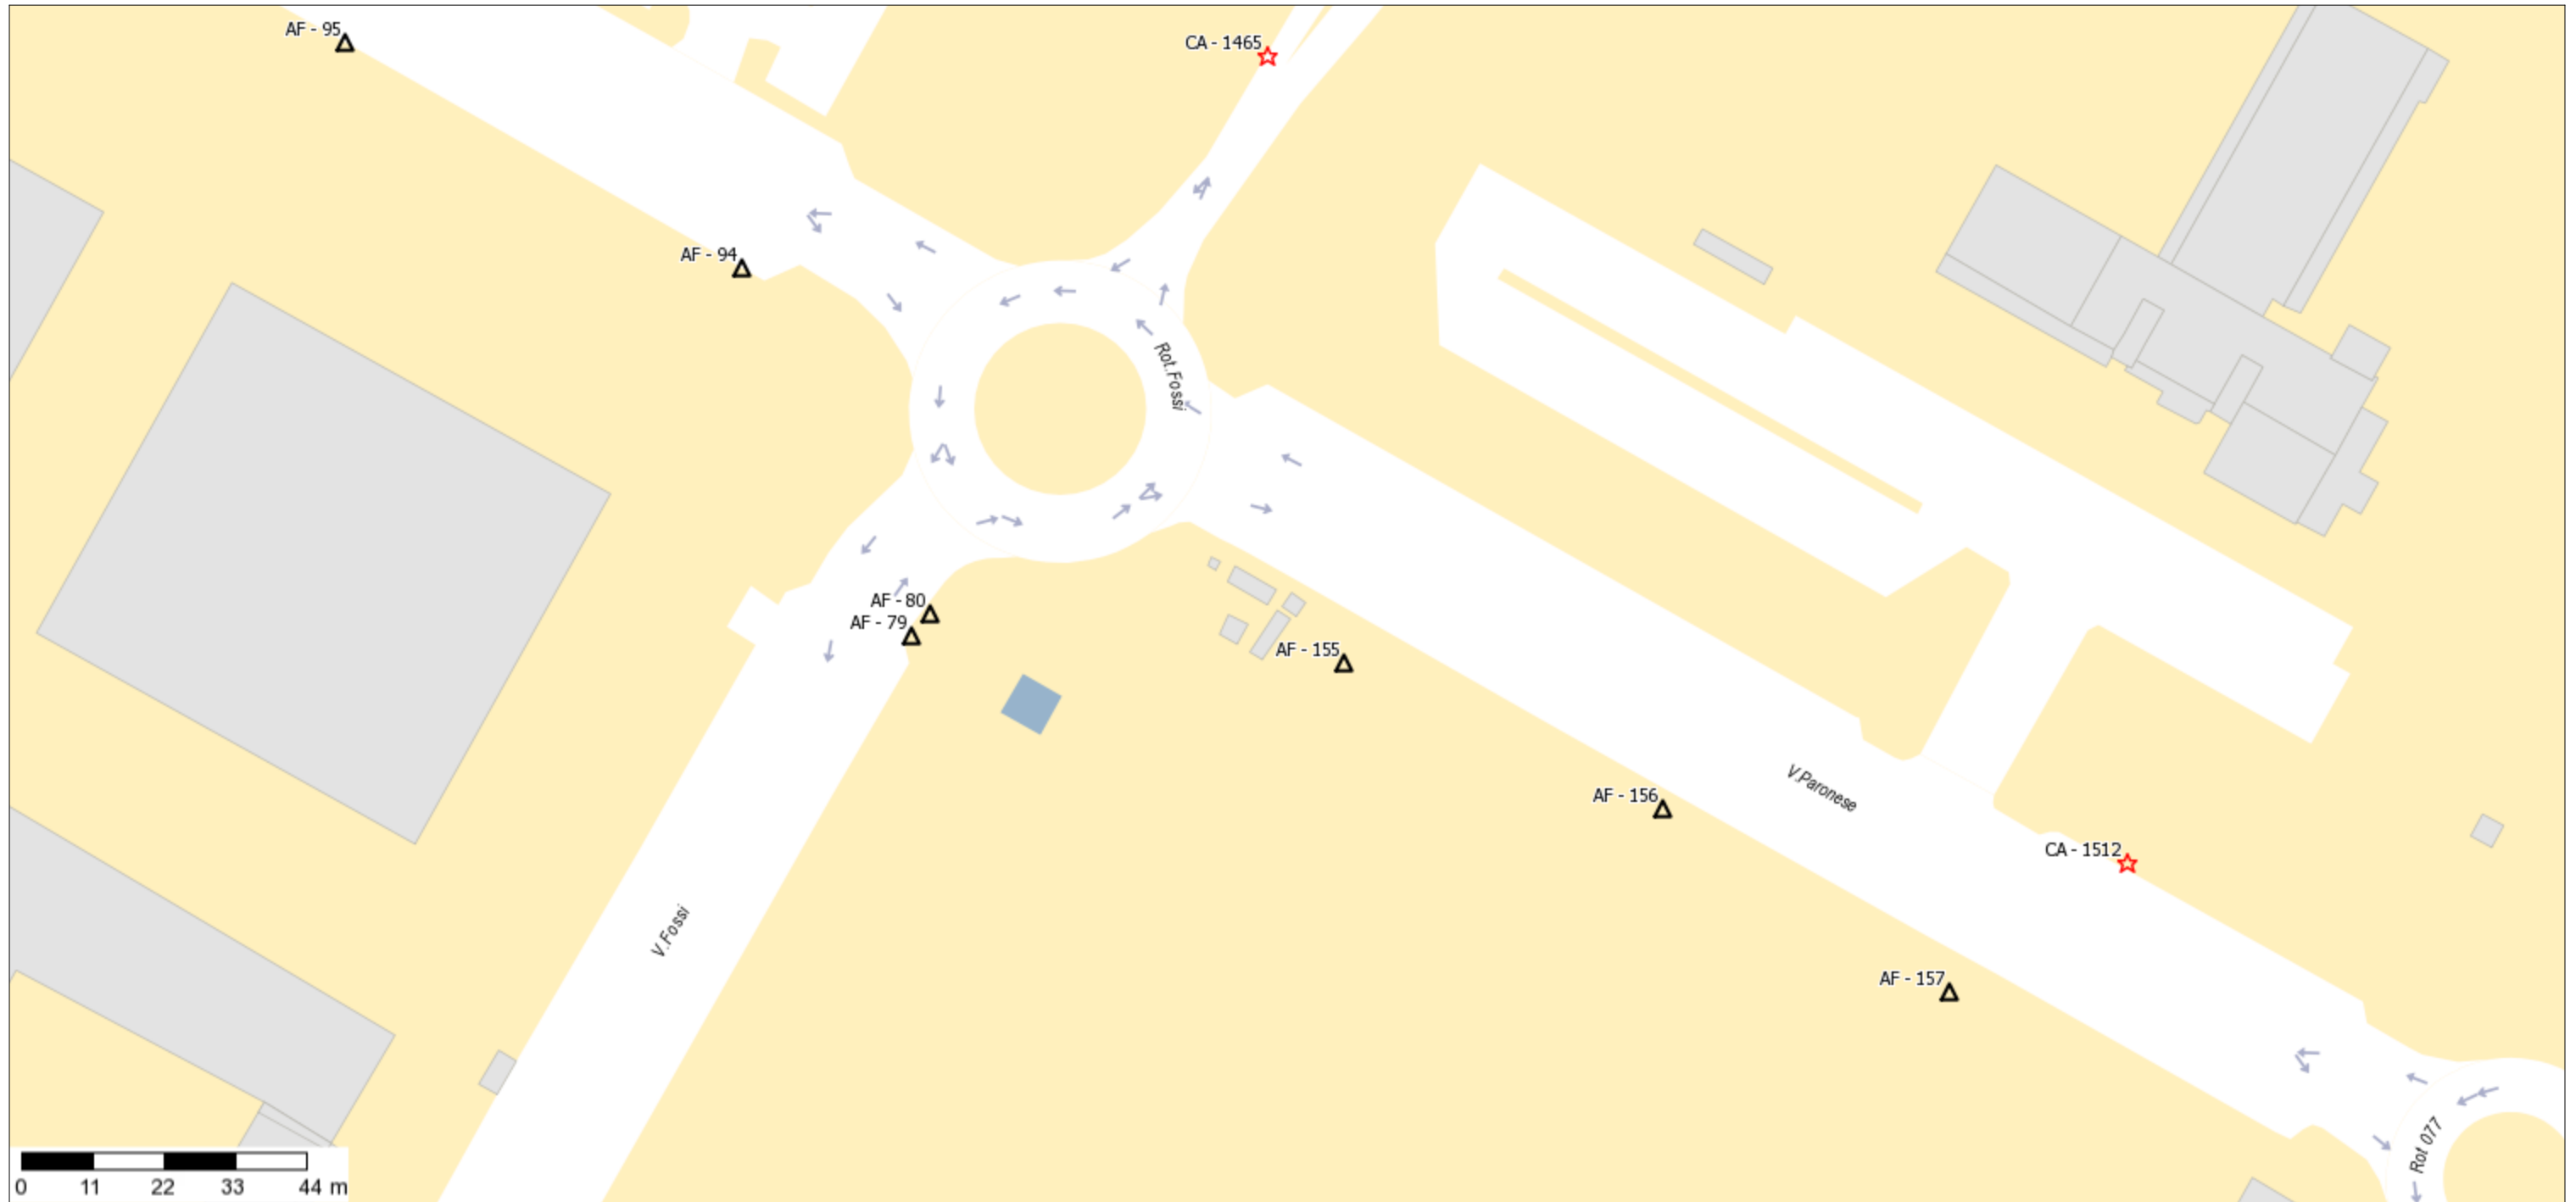

**RIF. AF155 ZONA ASSE DELLE INDUSTRIE VIA PARONESE - IMPIANTO FORMATO SUPERFICIE CM. 400X300 - MONOFACCIALE - ESPOSIZIONE PARALLELA AL SENSO DI MARCIA**