


Piano pubblicità

Scala 1 :1.200

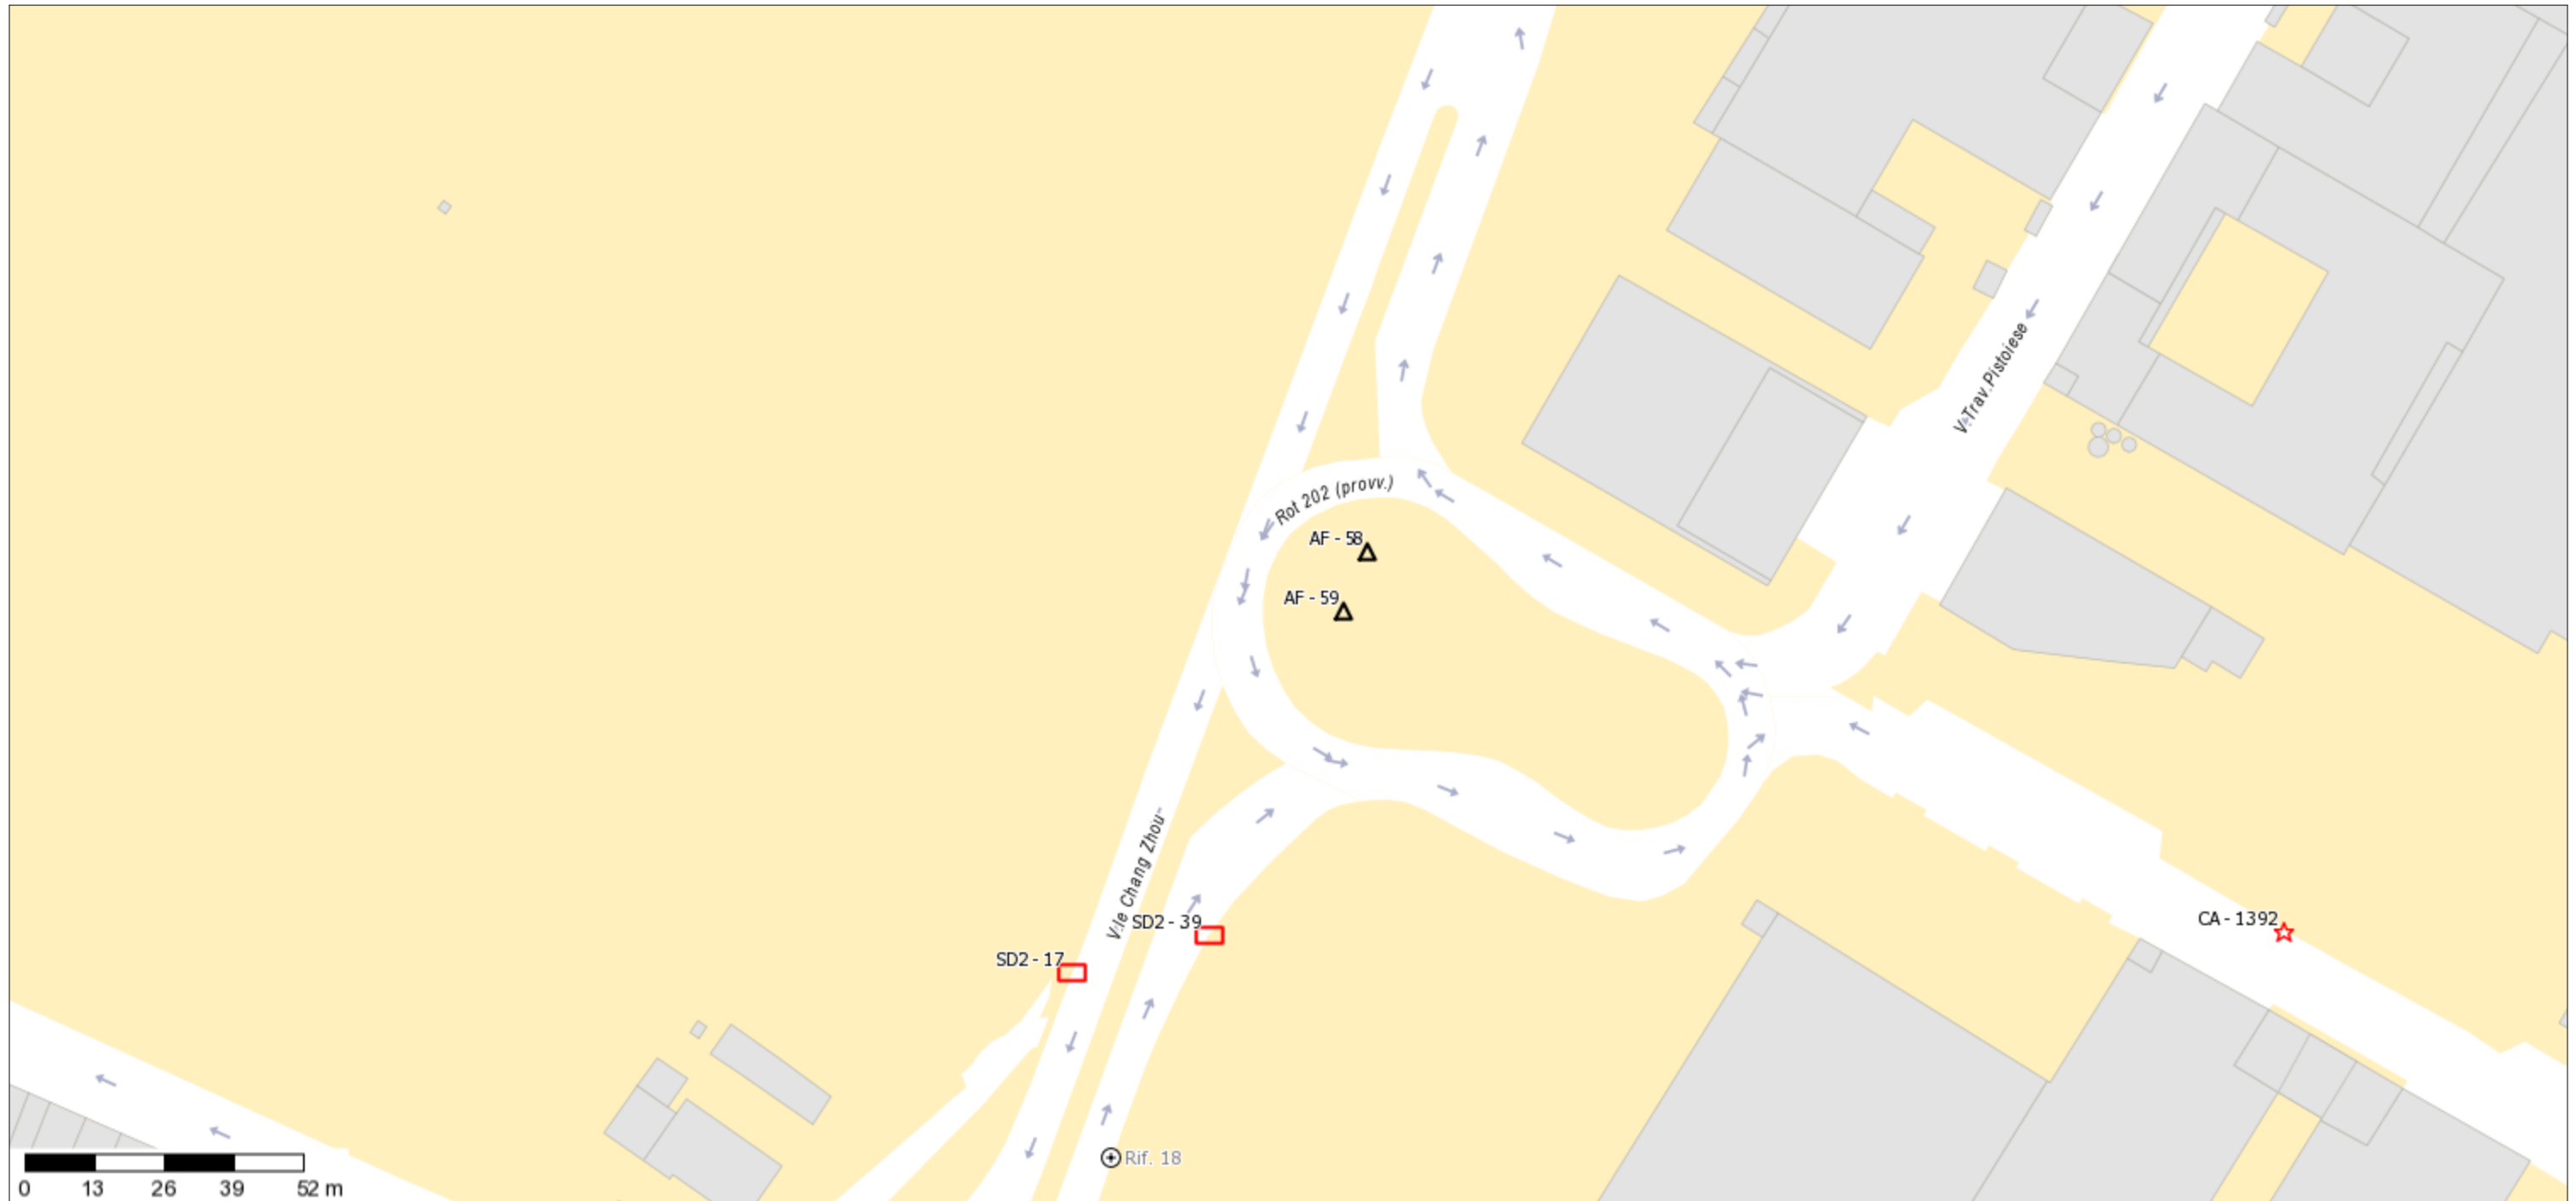

RIF. AF59 ZONA EX DECLASSATA VIALE C. ZHOU - IMPIANTO FORMATO SUPERFICIE CM. 400X300 - BIFACCIALE - ESPOSIZIONE INCLINATA RISPETTO AL SENSO DI MARCIA