


Piano pubblicità

Scala 1 :1.000

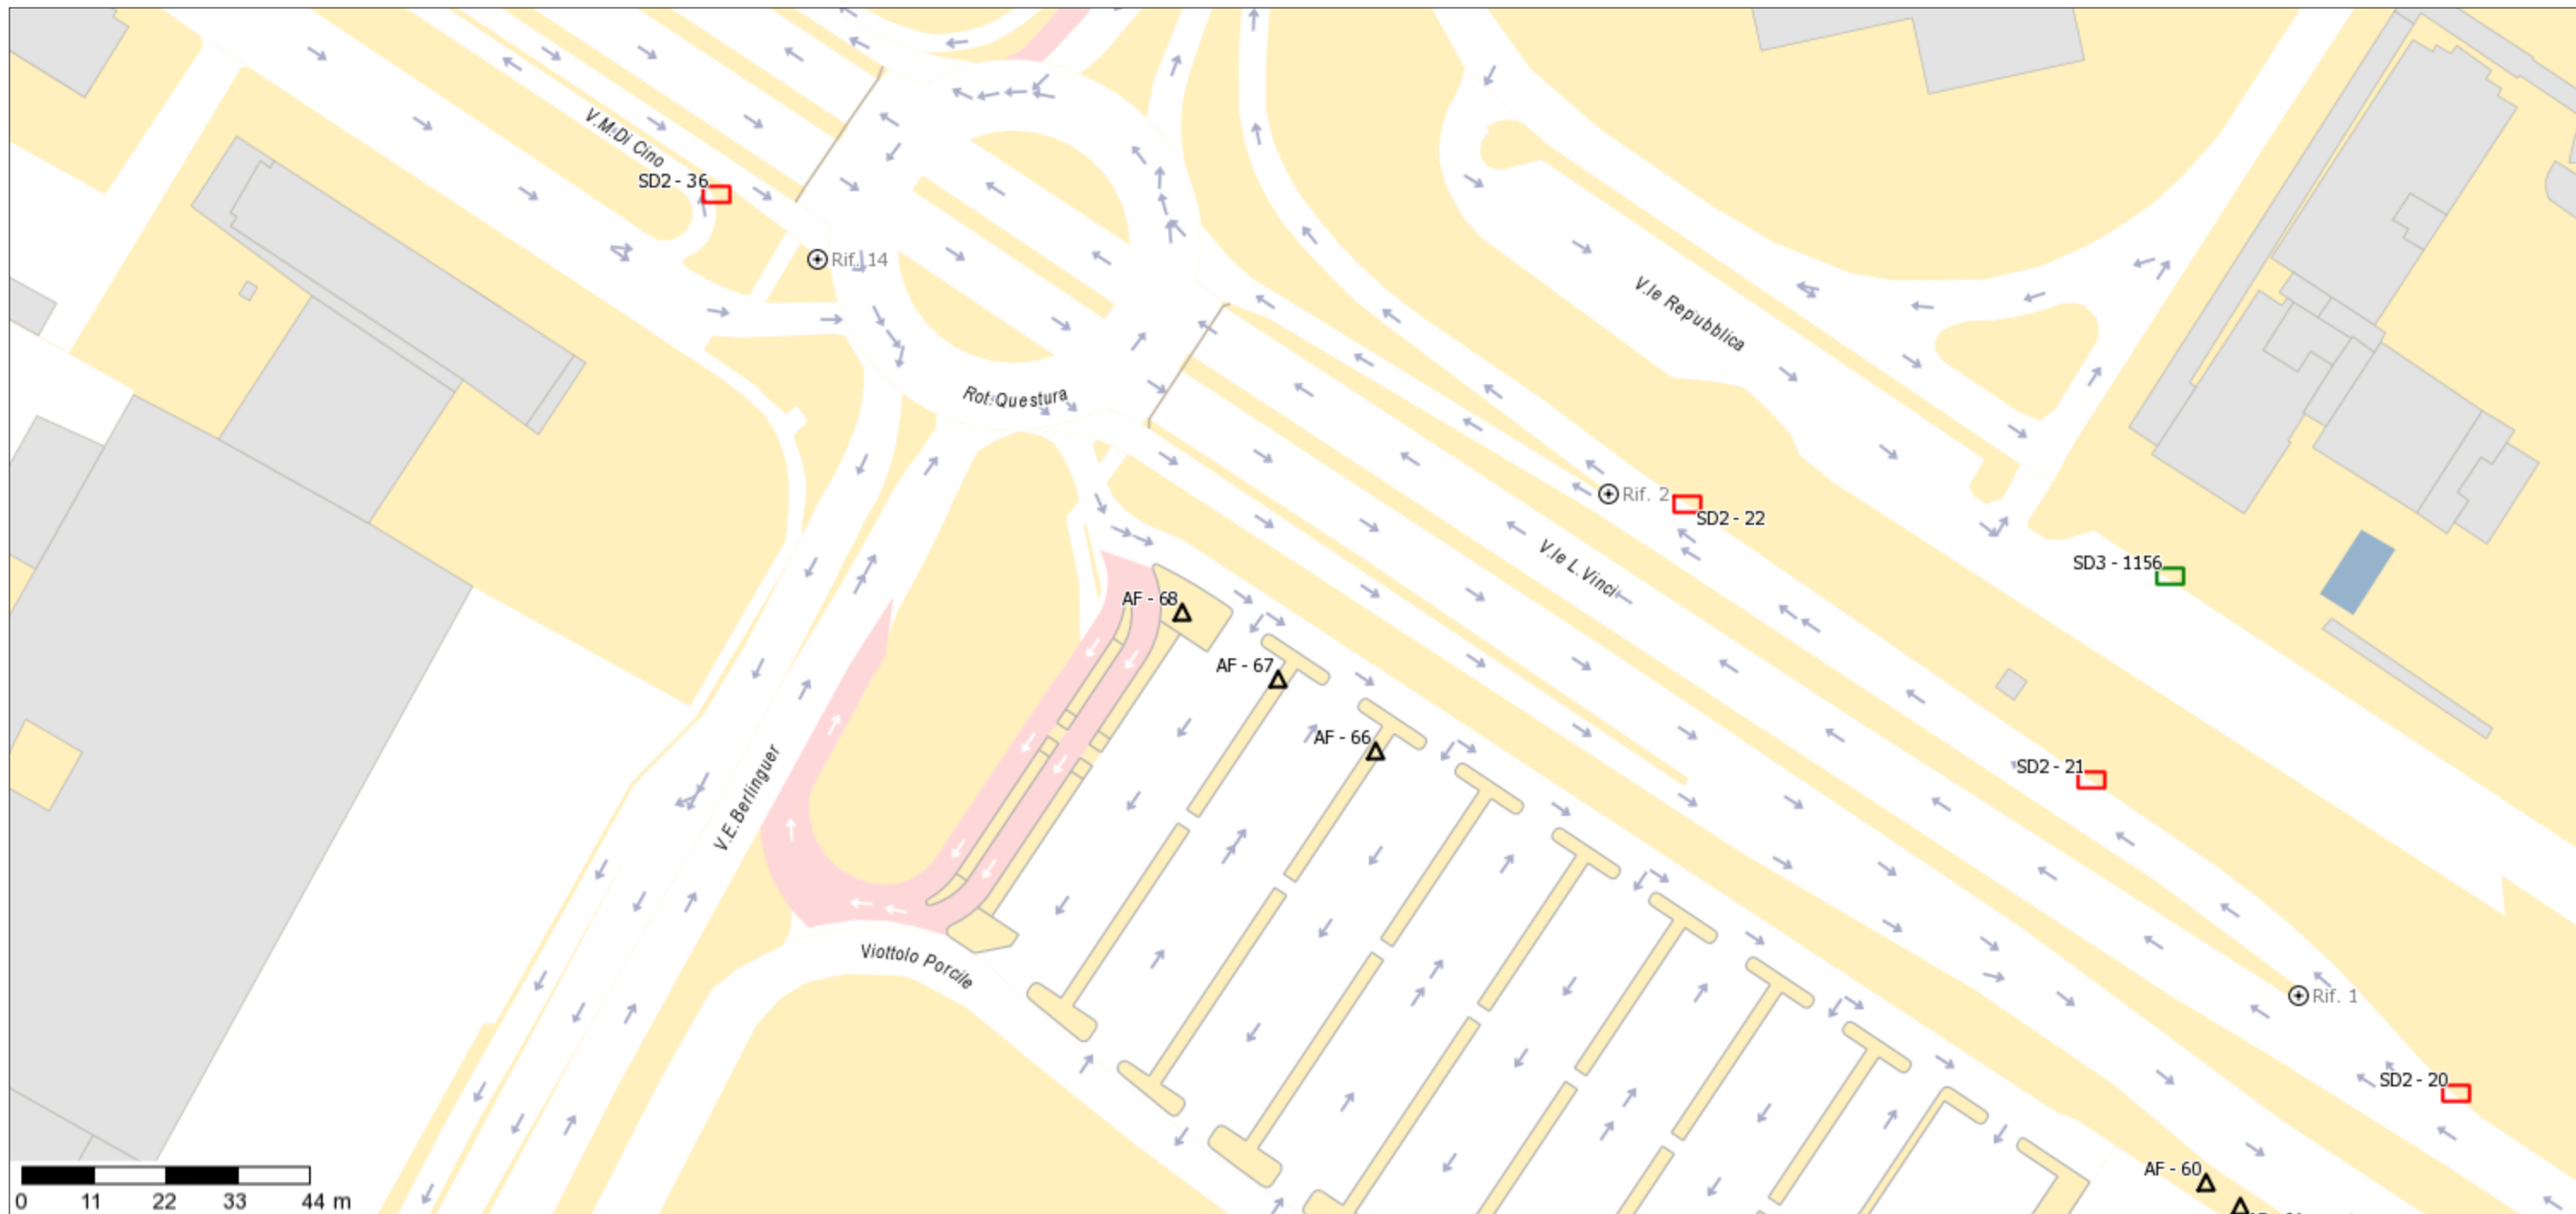

RIF. AF67 ZONA RESIDENZIALE 2 PIAZZALE DEL MUSEO - IMPIANTO FORMATO SUPERFICIE CM. 400X300 - BIFACCIALE - ESPOSIZIONE PARALLELA AL SENSO DI MARCIA