


Piano pubblicità

Scala 1 :1.000

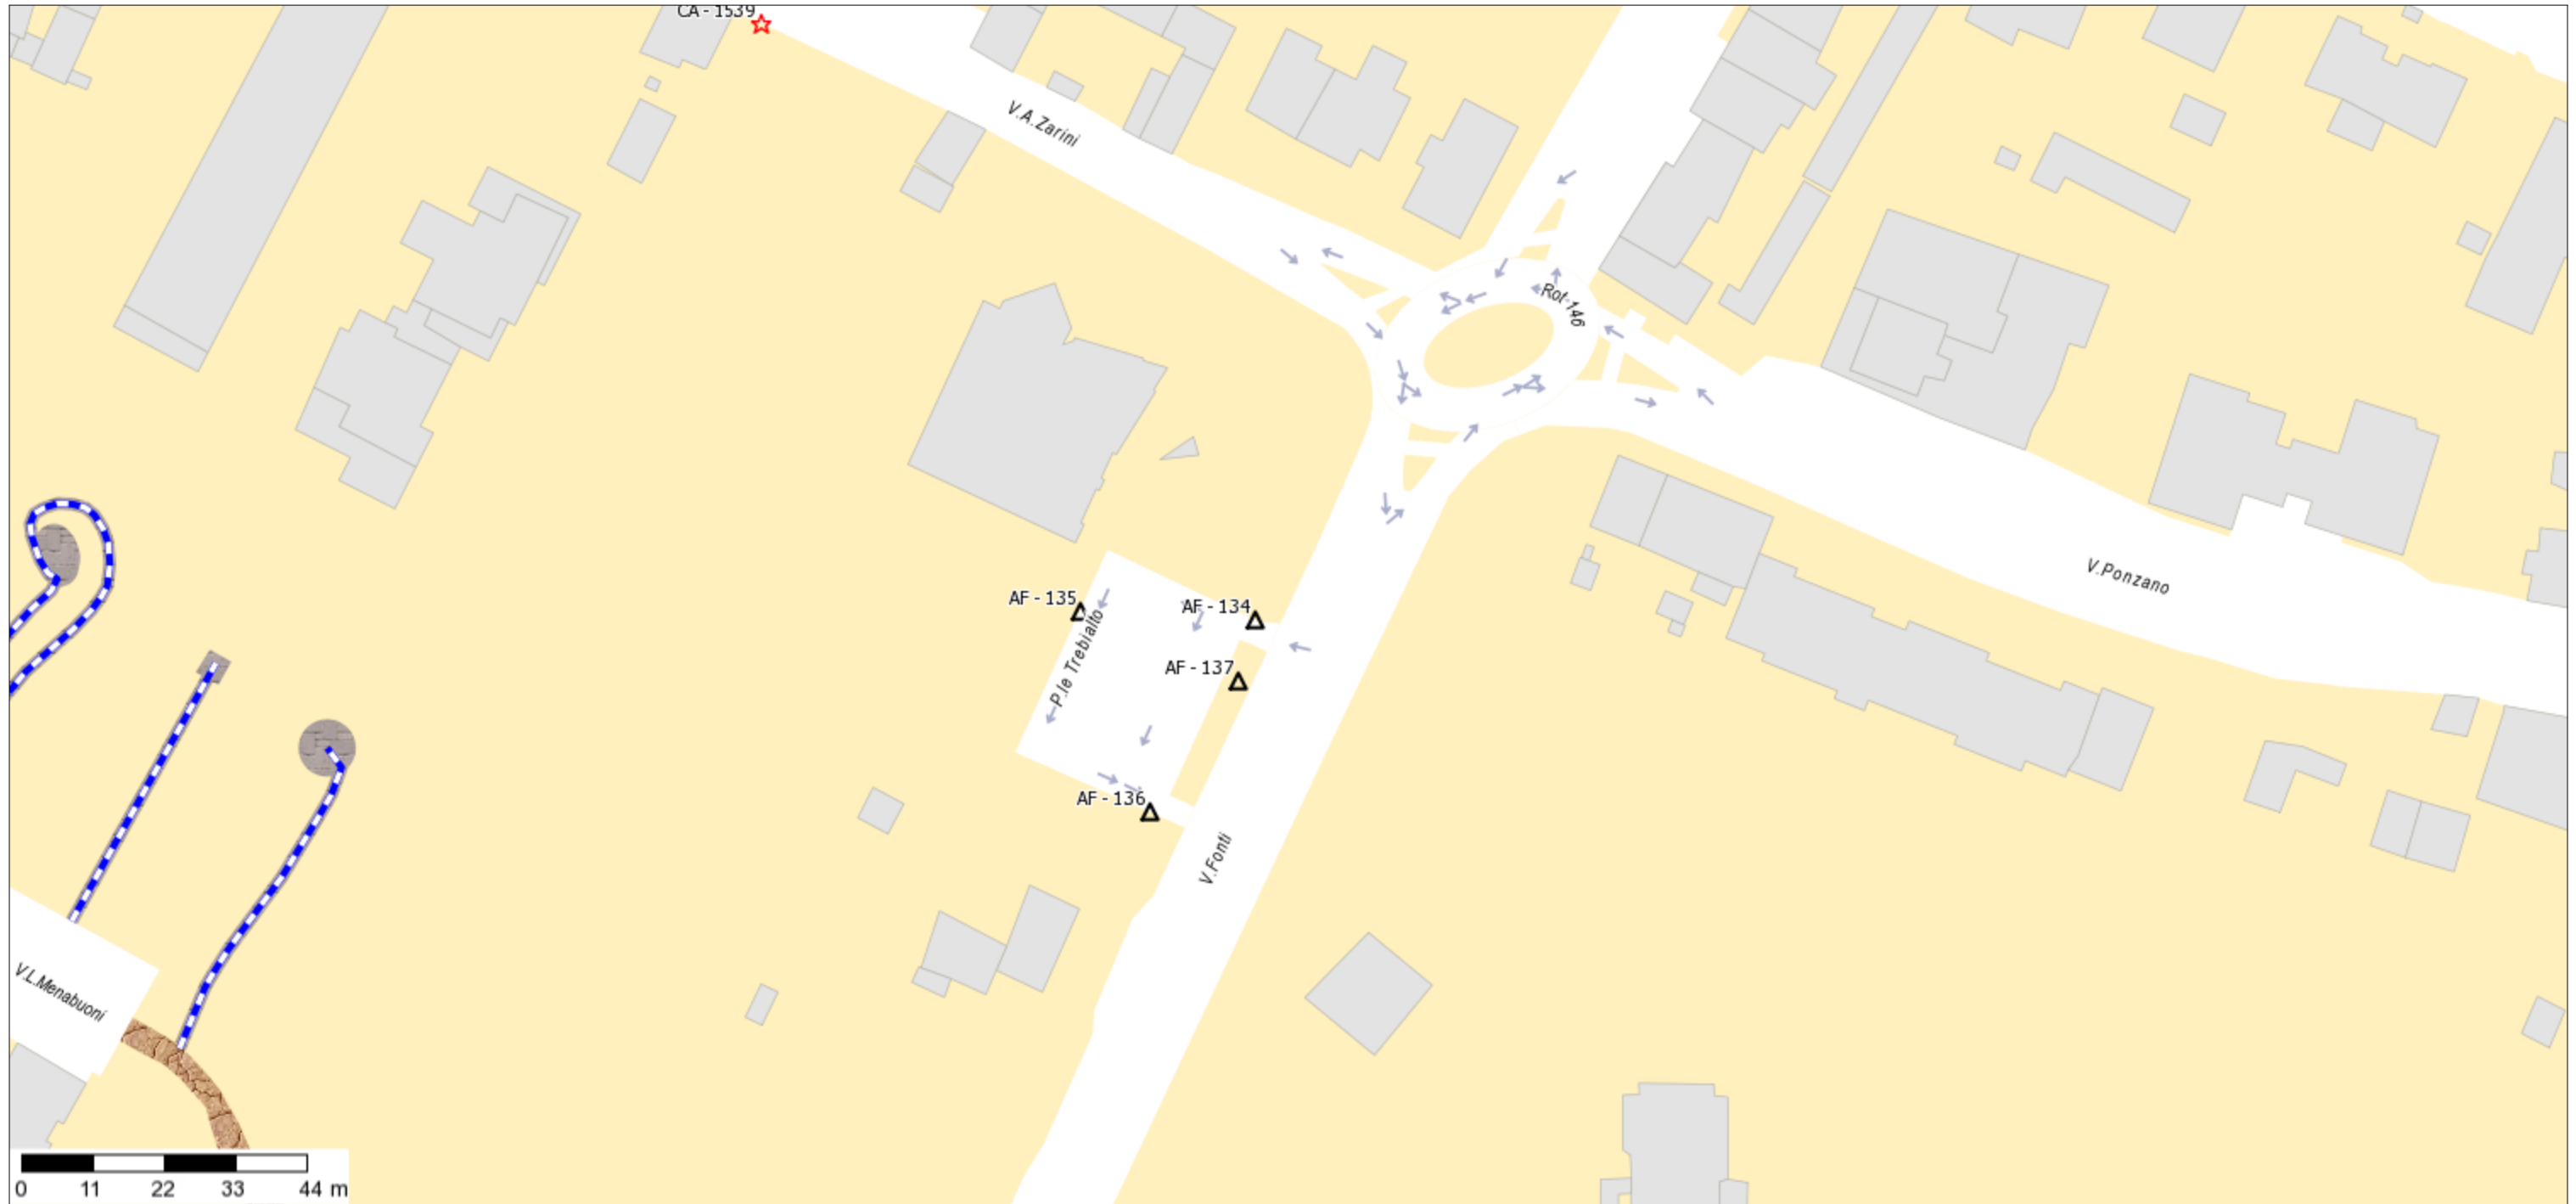

RIF. AF137 ZONA RESIDENZIALE 2 PIAZZALE DEL TREBIALTO- IMPIANTO FORMATO SUPERFICIE CM. 400X300 - BIFACCIALE - ESPOSIZIONE PARALLELO AL SENSO DI MARCIA