


Piano pubblicità

Scala 1 :1.000

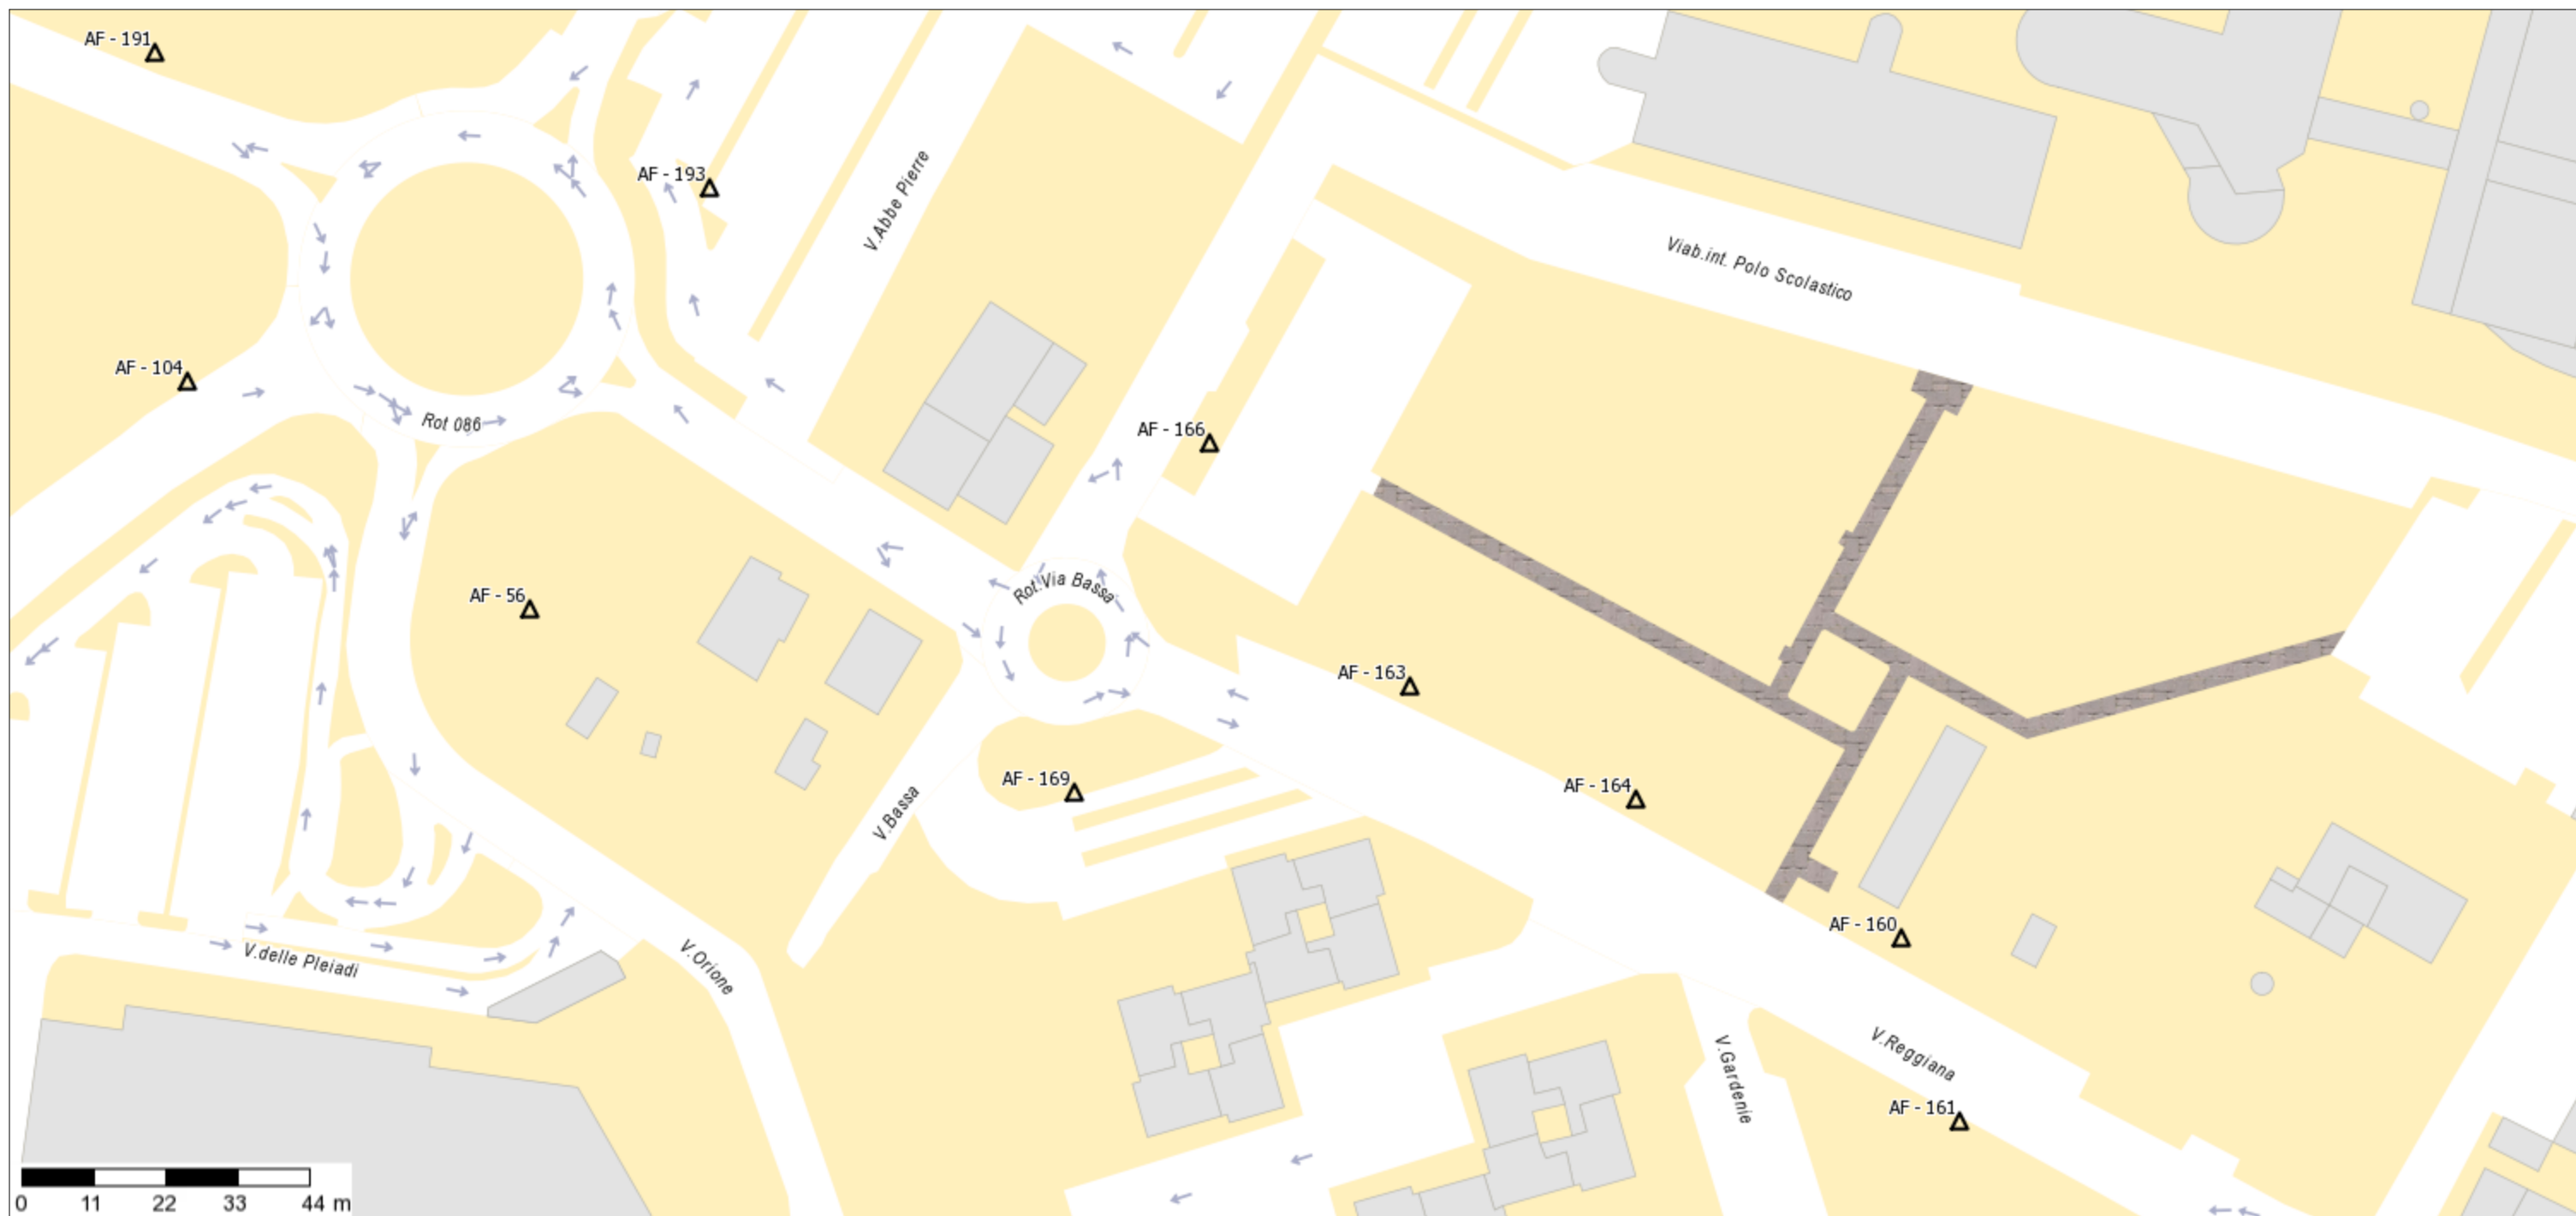

RIF. AF163 ZONA RESIDENZIALE 2 VIA REGGIANA- IMPIANTO FORMATO SUPERFICIE CM. 400X300 - MONOFACCIALE - ESPOSIZIONE PARALLELO AL SENSO DI MARCIA