


Piano pubblicità

Scala 1 :1.000

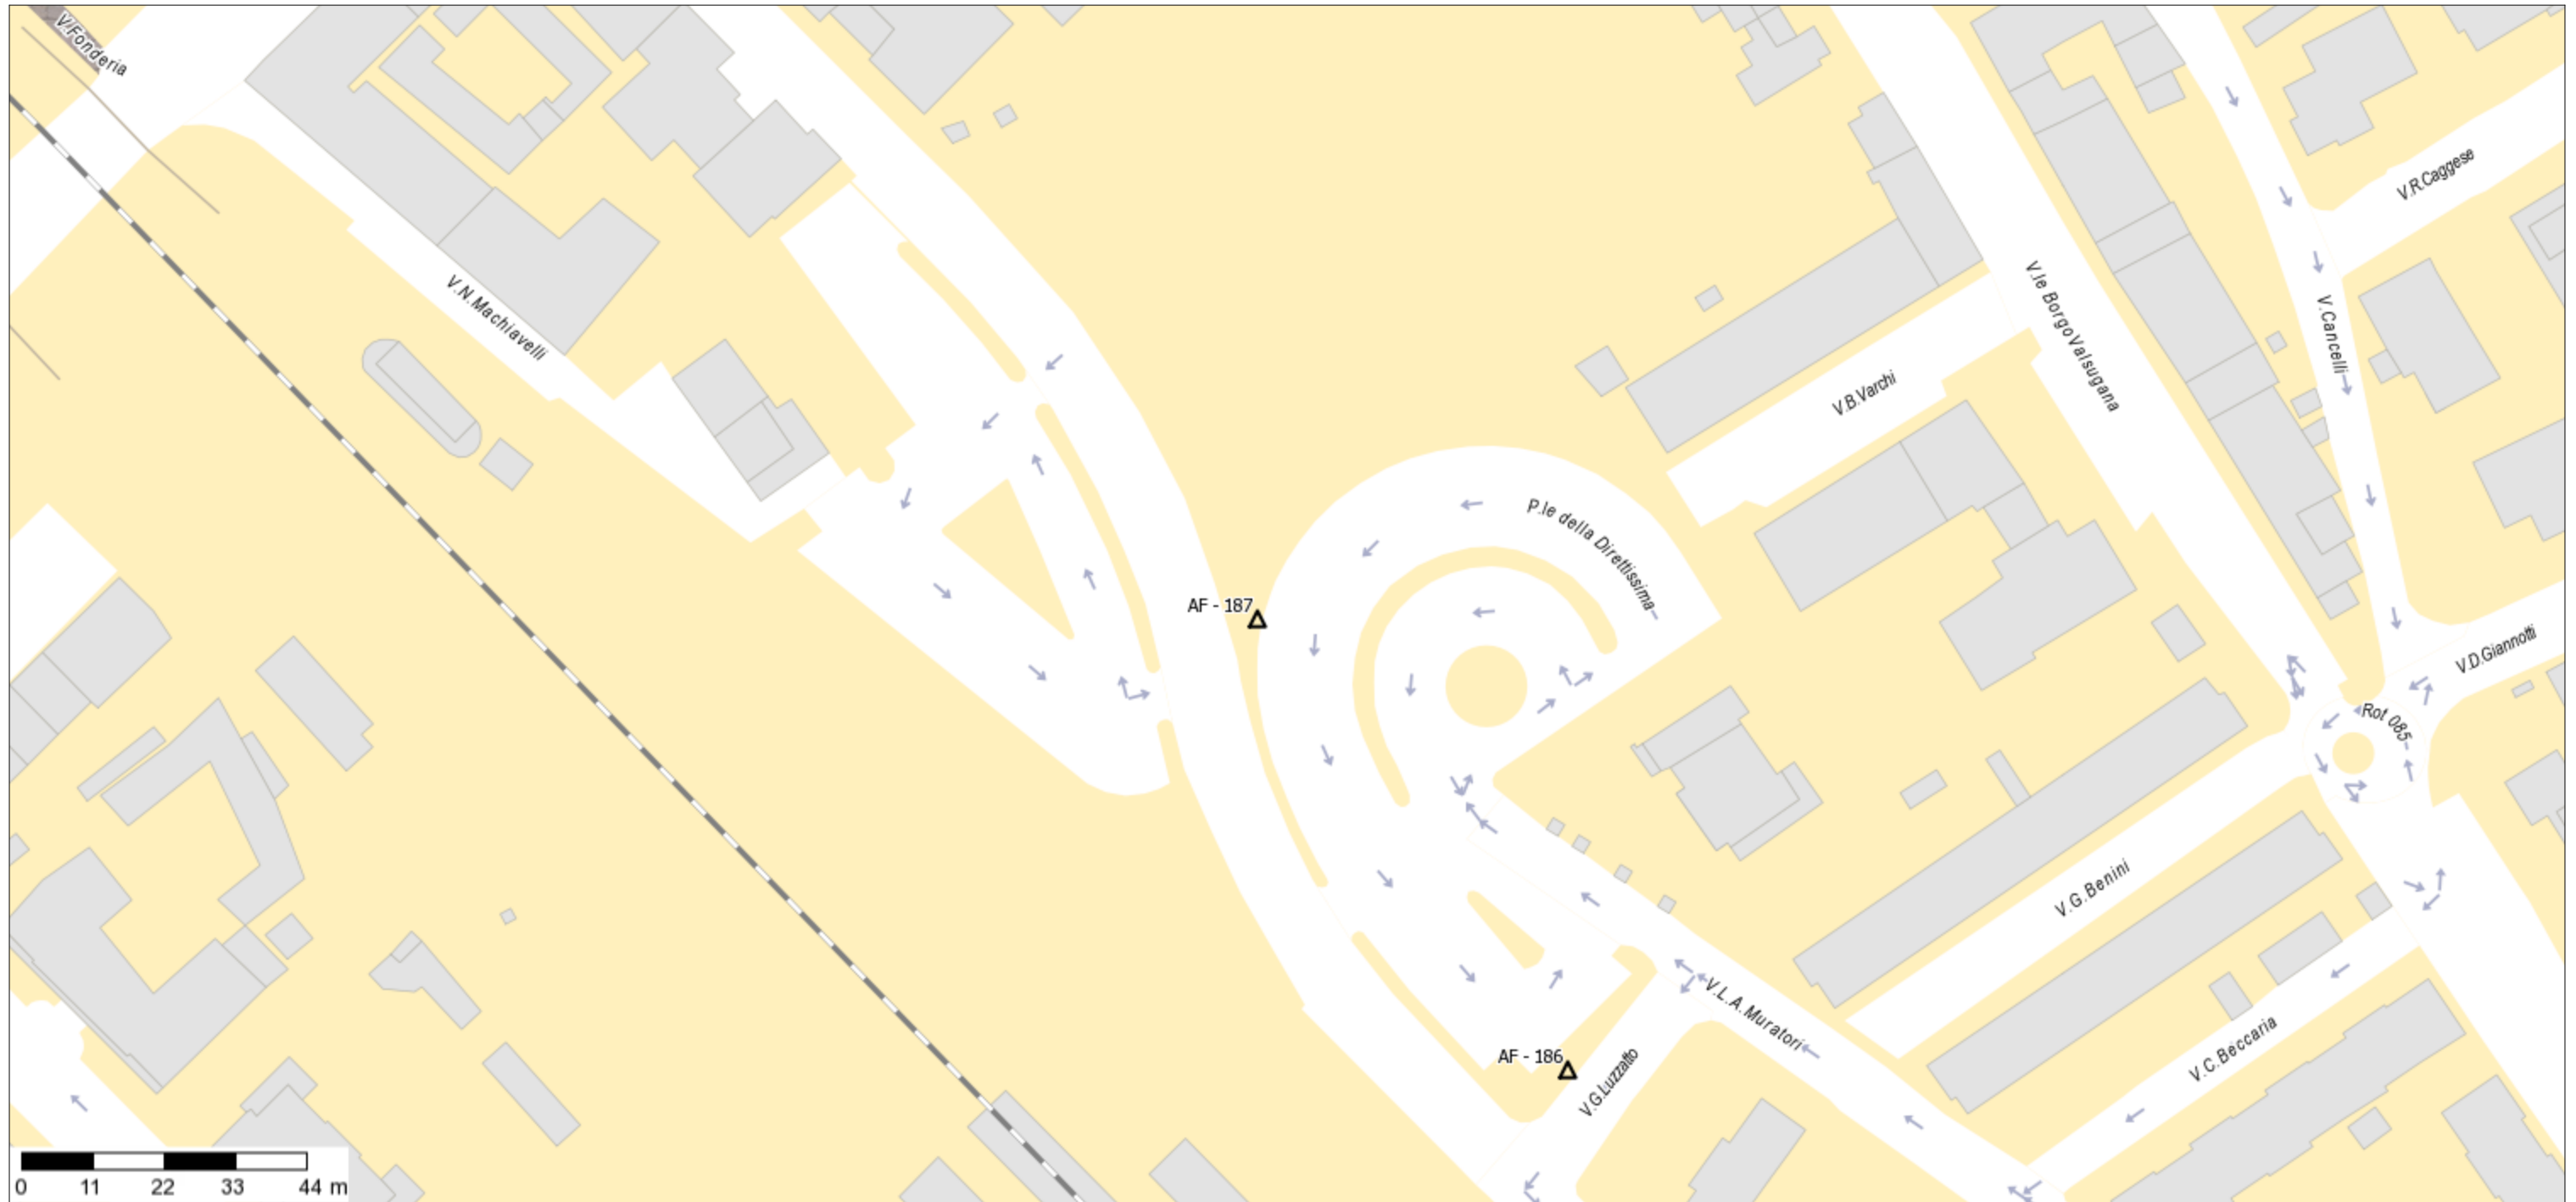

RIF. AF187 ZONA RESIDENZIALE 1 PIAZZALE DELLA DIRETTISSIMA - IMPIANTO FORMATO SUPERFICIE CM. 400X300 - BIFACCIALE - ESPOSIZIONE PARALLELO AL SENSO DI MARCIA