


Piano pubblicità

Scala 1:1.000

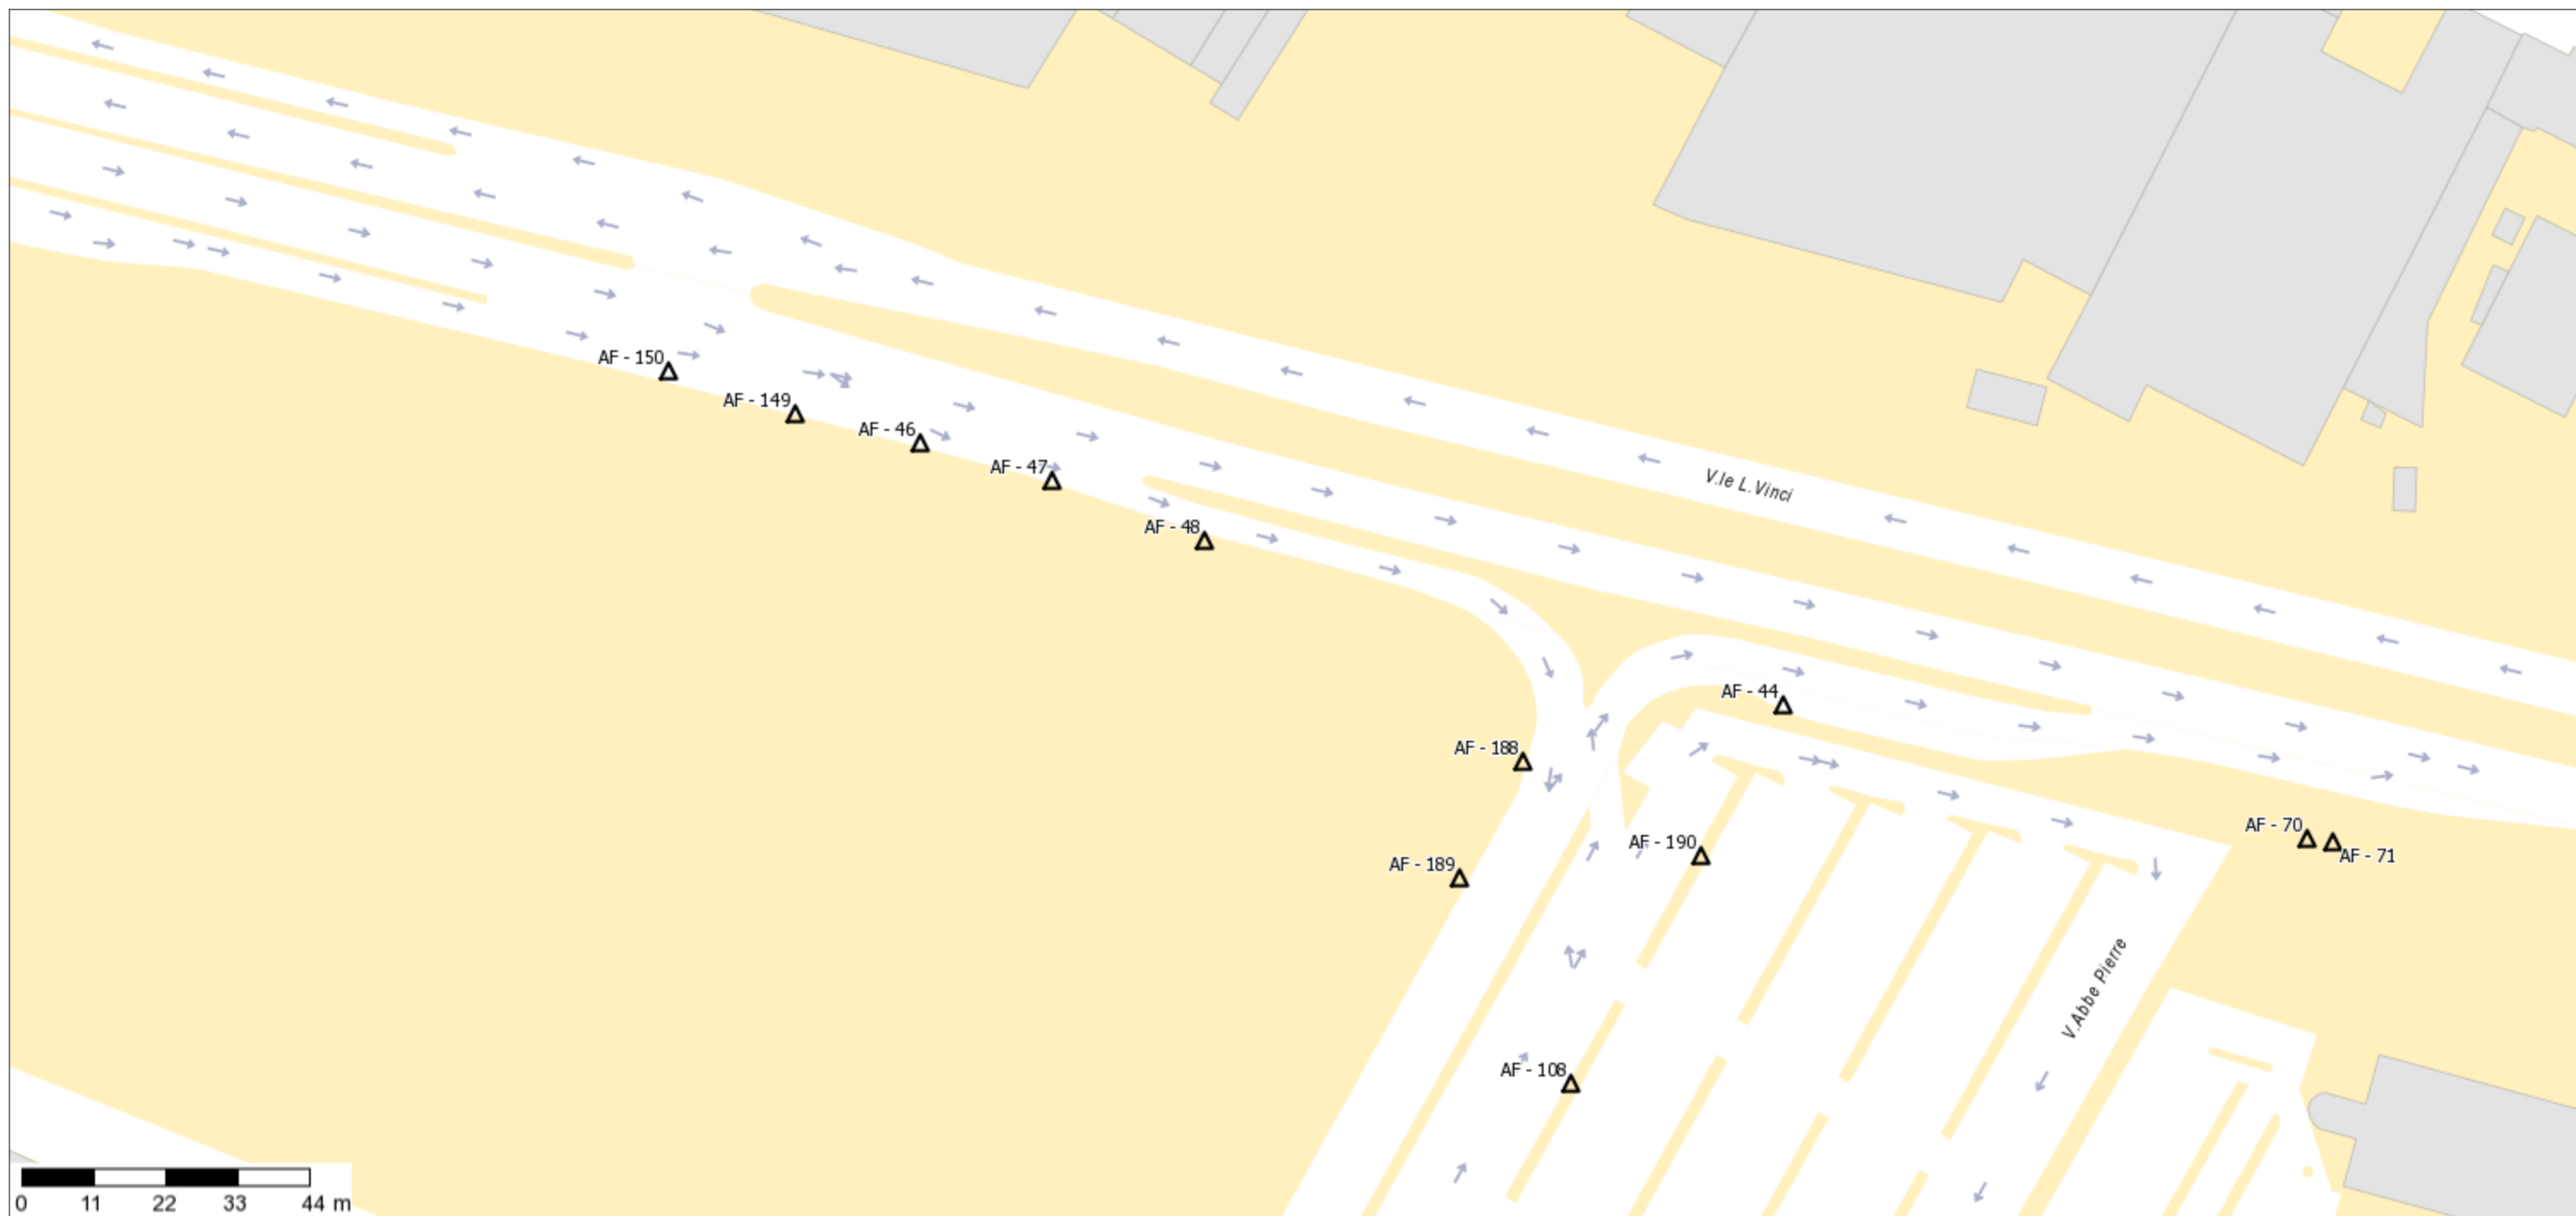

RIF. AF48 ZONA EX DECLASSATA VIALE L. DA VINCI - IMPIANTO FORMATO SUPERFICIE CM. 400X300 - MONOFACCIALE - ESPOSIZIONE PERPENDICOLARE AL SENSO DI MARCIA