


**Piano pubblicità**

Scala 1 :1.200

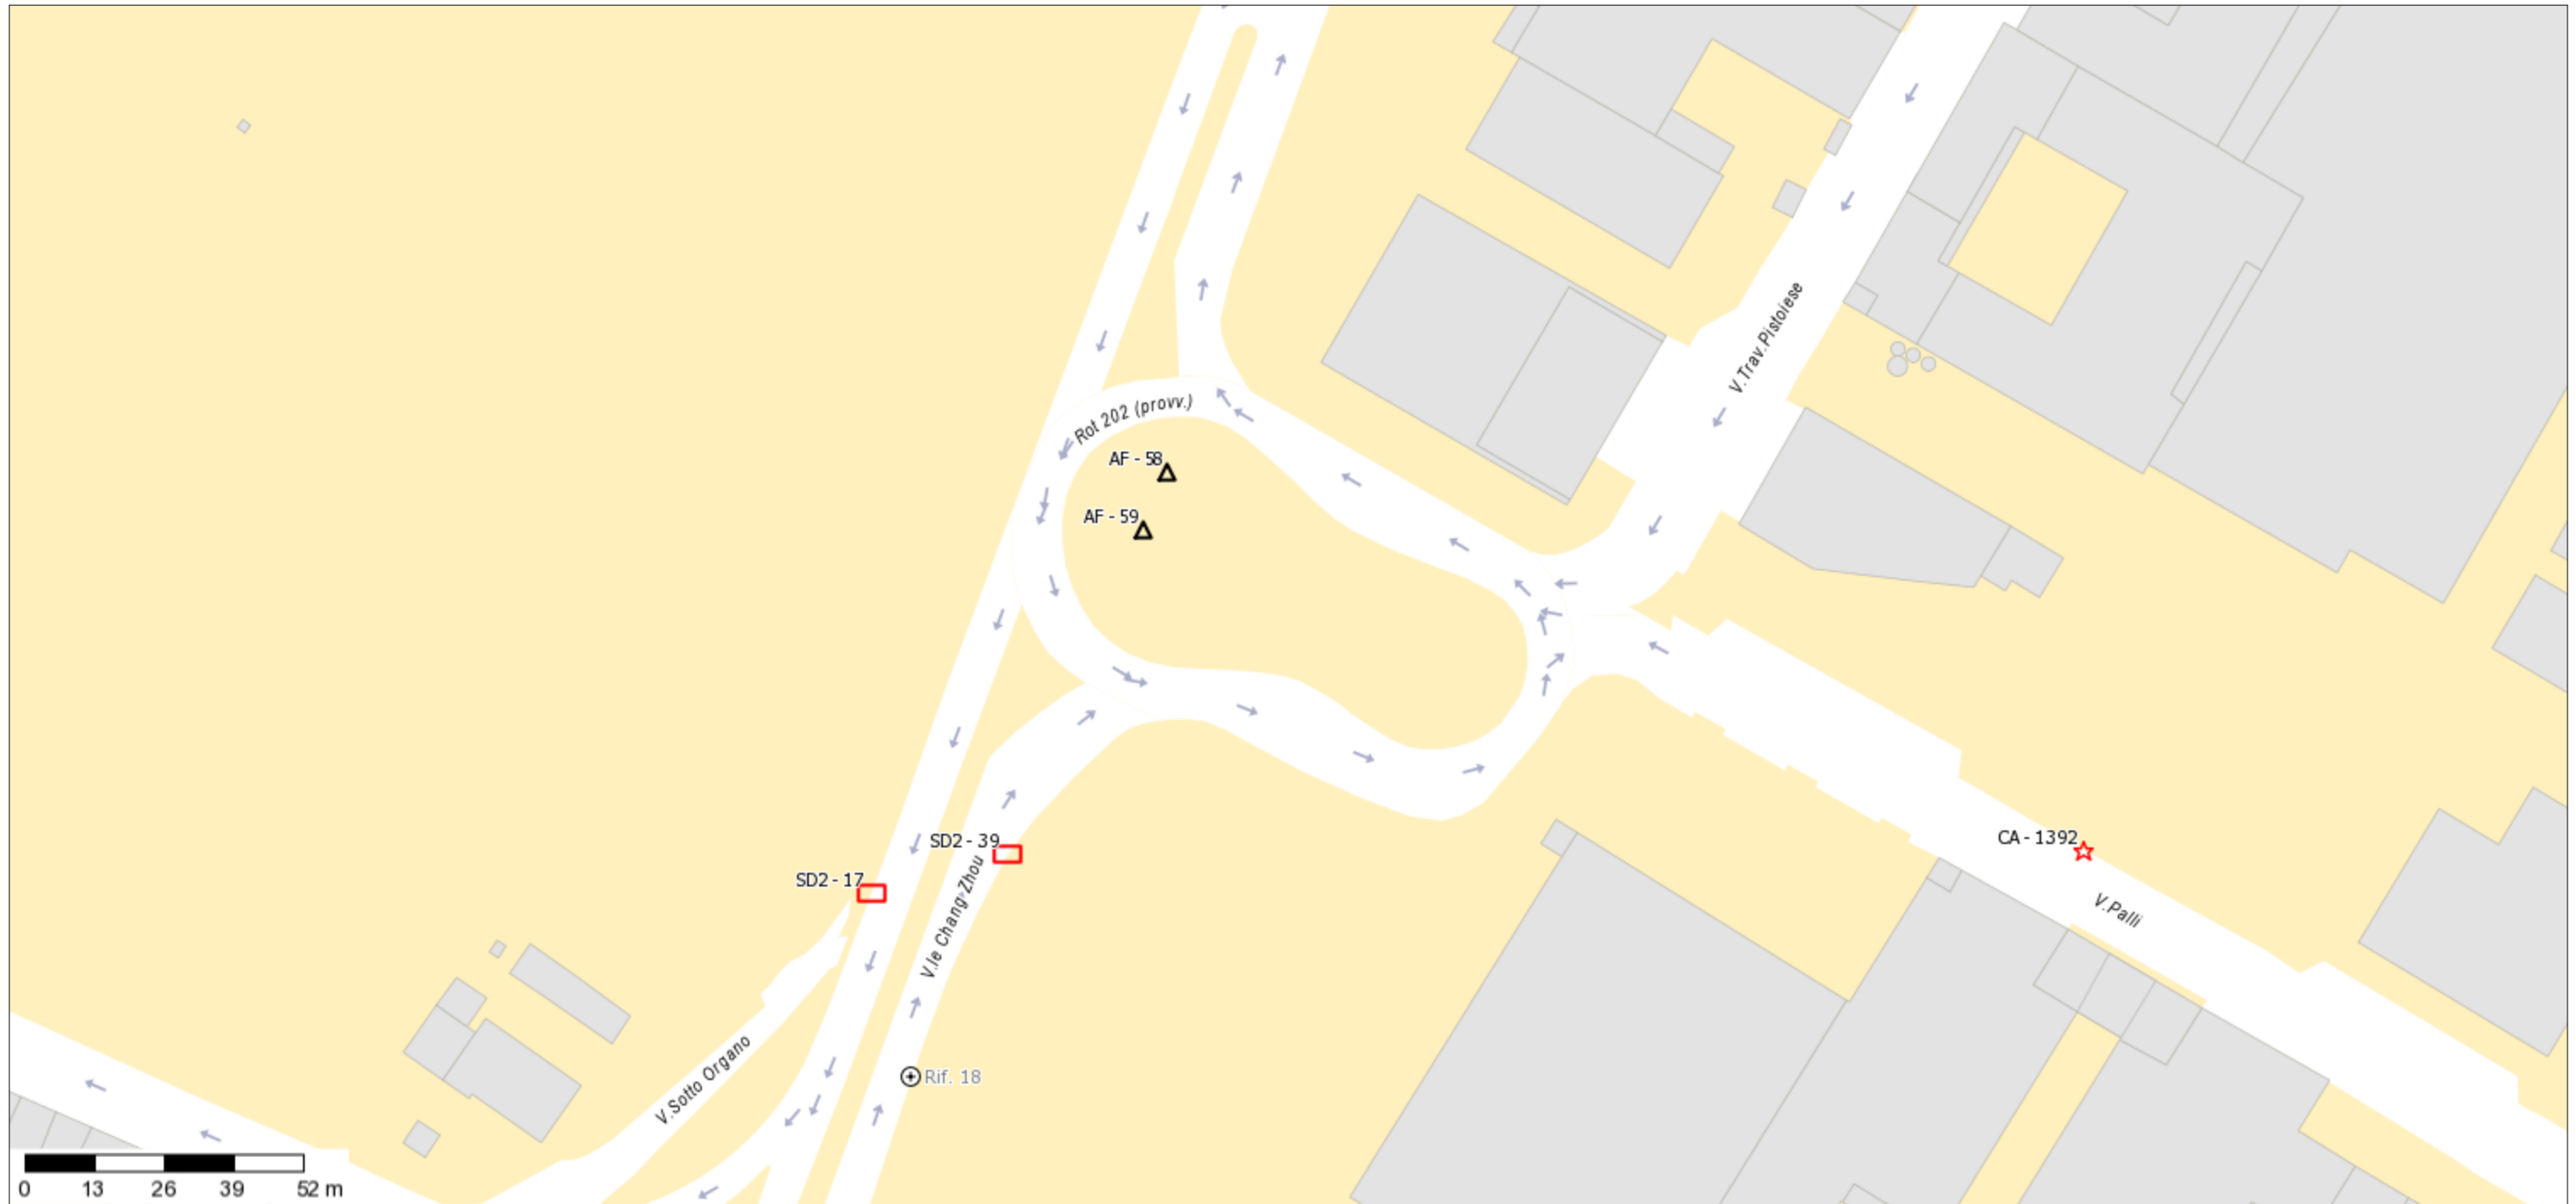

**RIF. AF58 ZONA EX DECLASSATA VIALE C.ZHOU- IMPIANTO FORMATO SUPERFICIE CM. 400X300 - BIFACCIALE - ESPOSIZIONE PARALLELA AL SENSO DI MARCIA**