


Piano pubblicità

Scala 1 :1.000

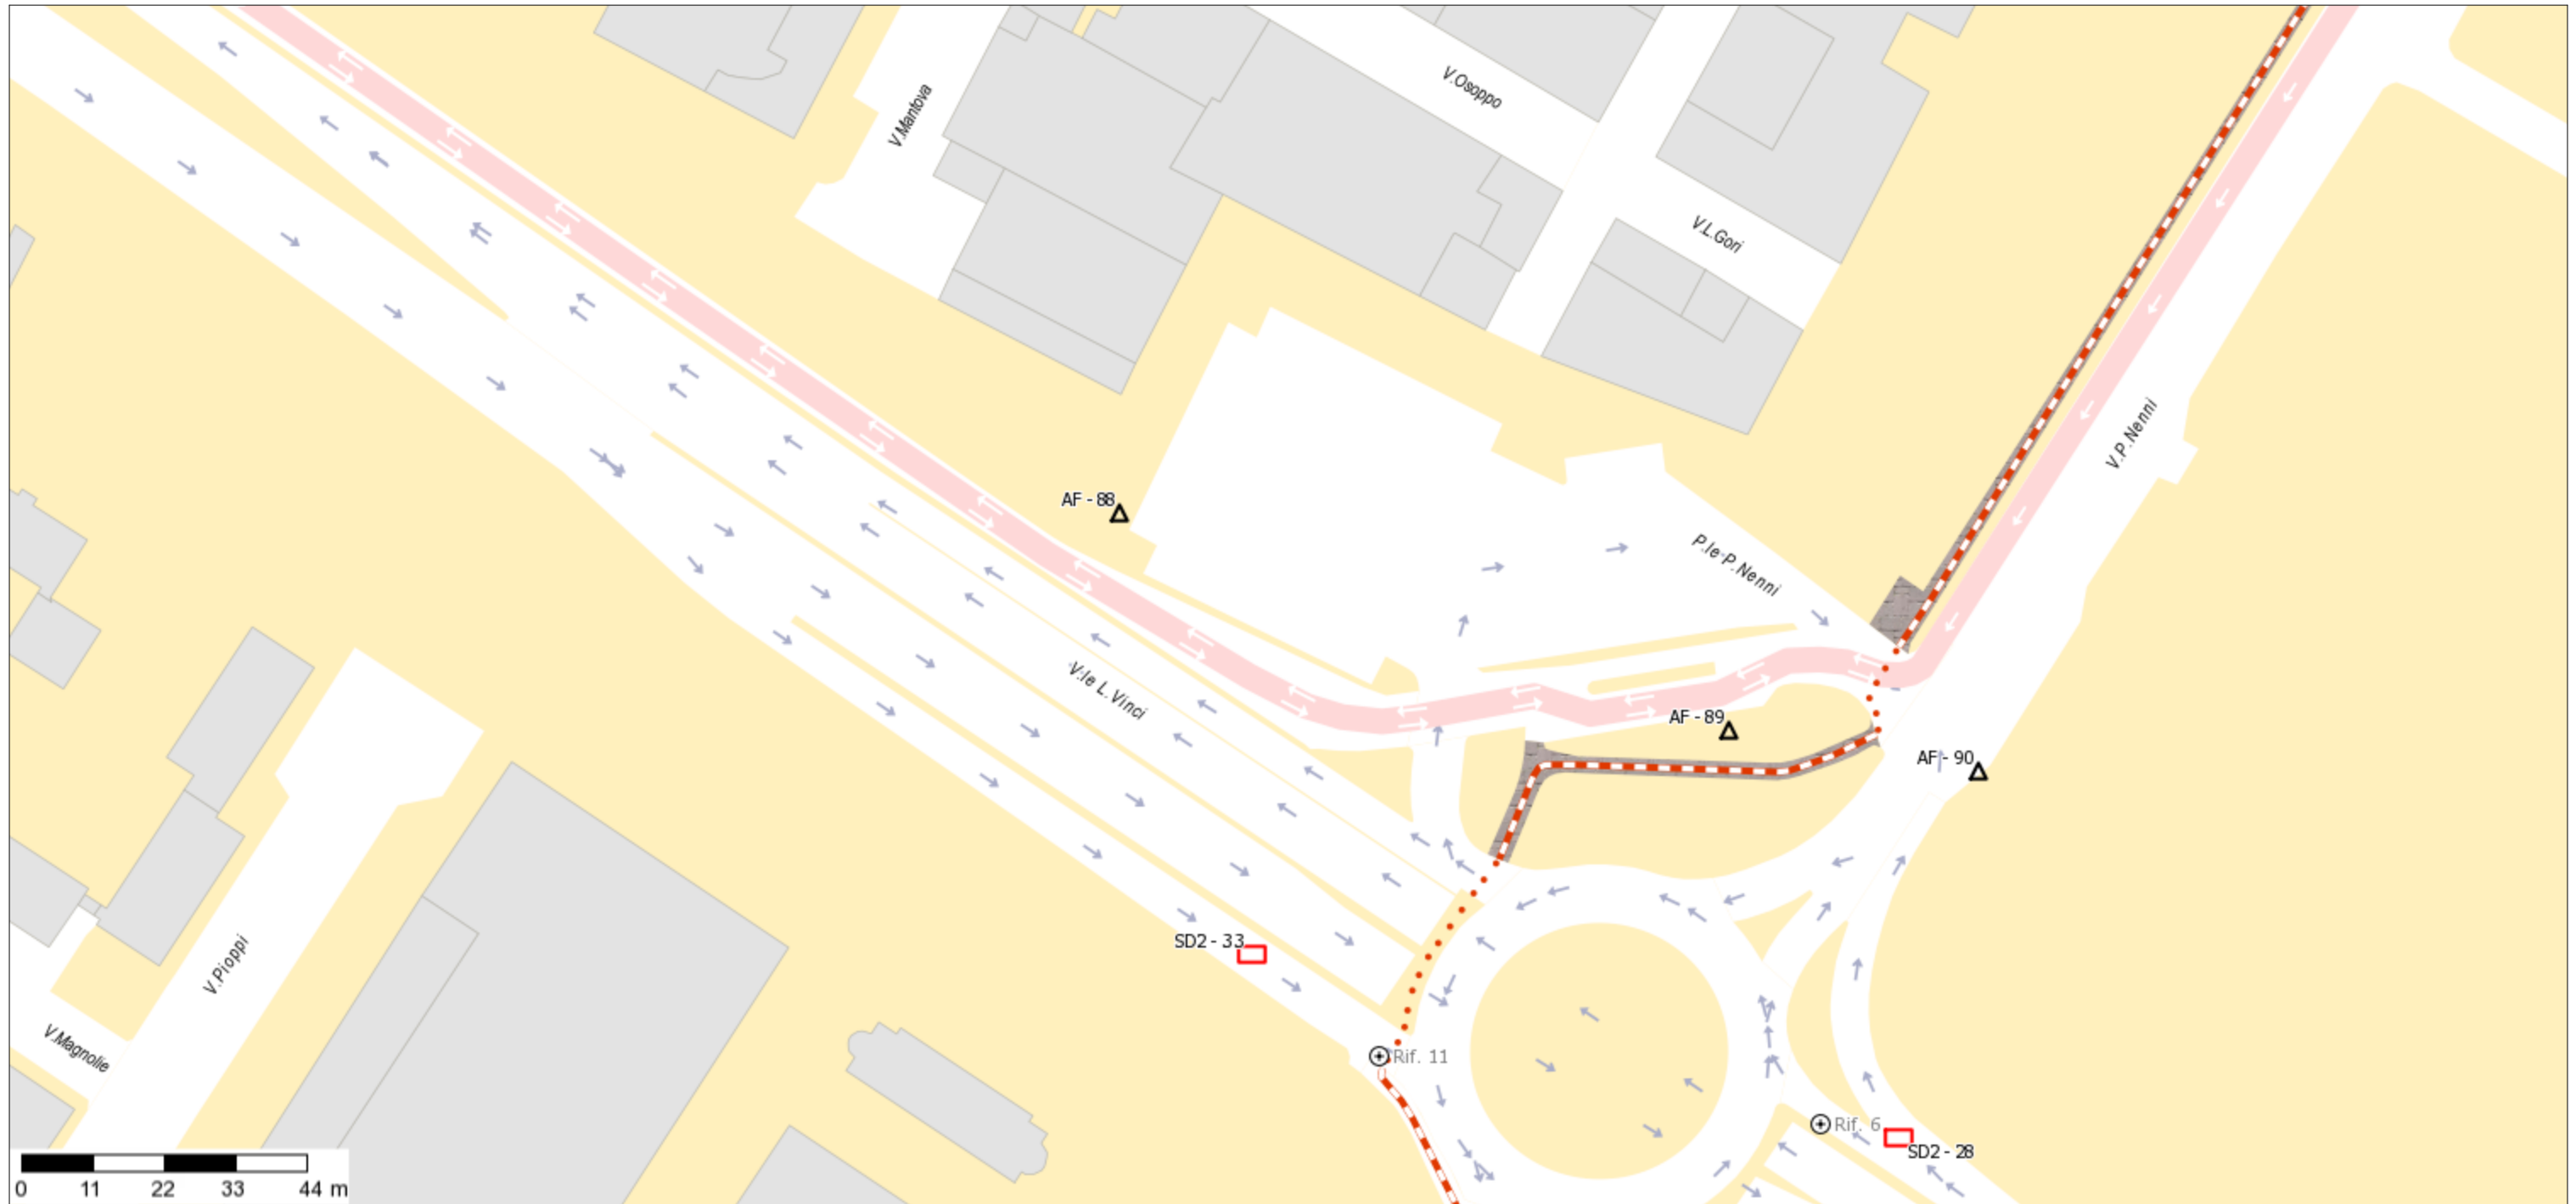

RIF. AF88 ZONA RESIDENZIALE2 PIAZZALE NENNI- IMPIANTO FORMATO SUPERFICIE CM. 400X300 - MONOFACCIALE - ESPOSIZIONE PERPENDICOLARE AL SENSO DI MARCIA