


### Piano pubblicità

Scala 1 :1.200

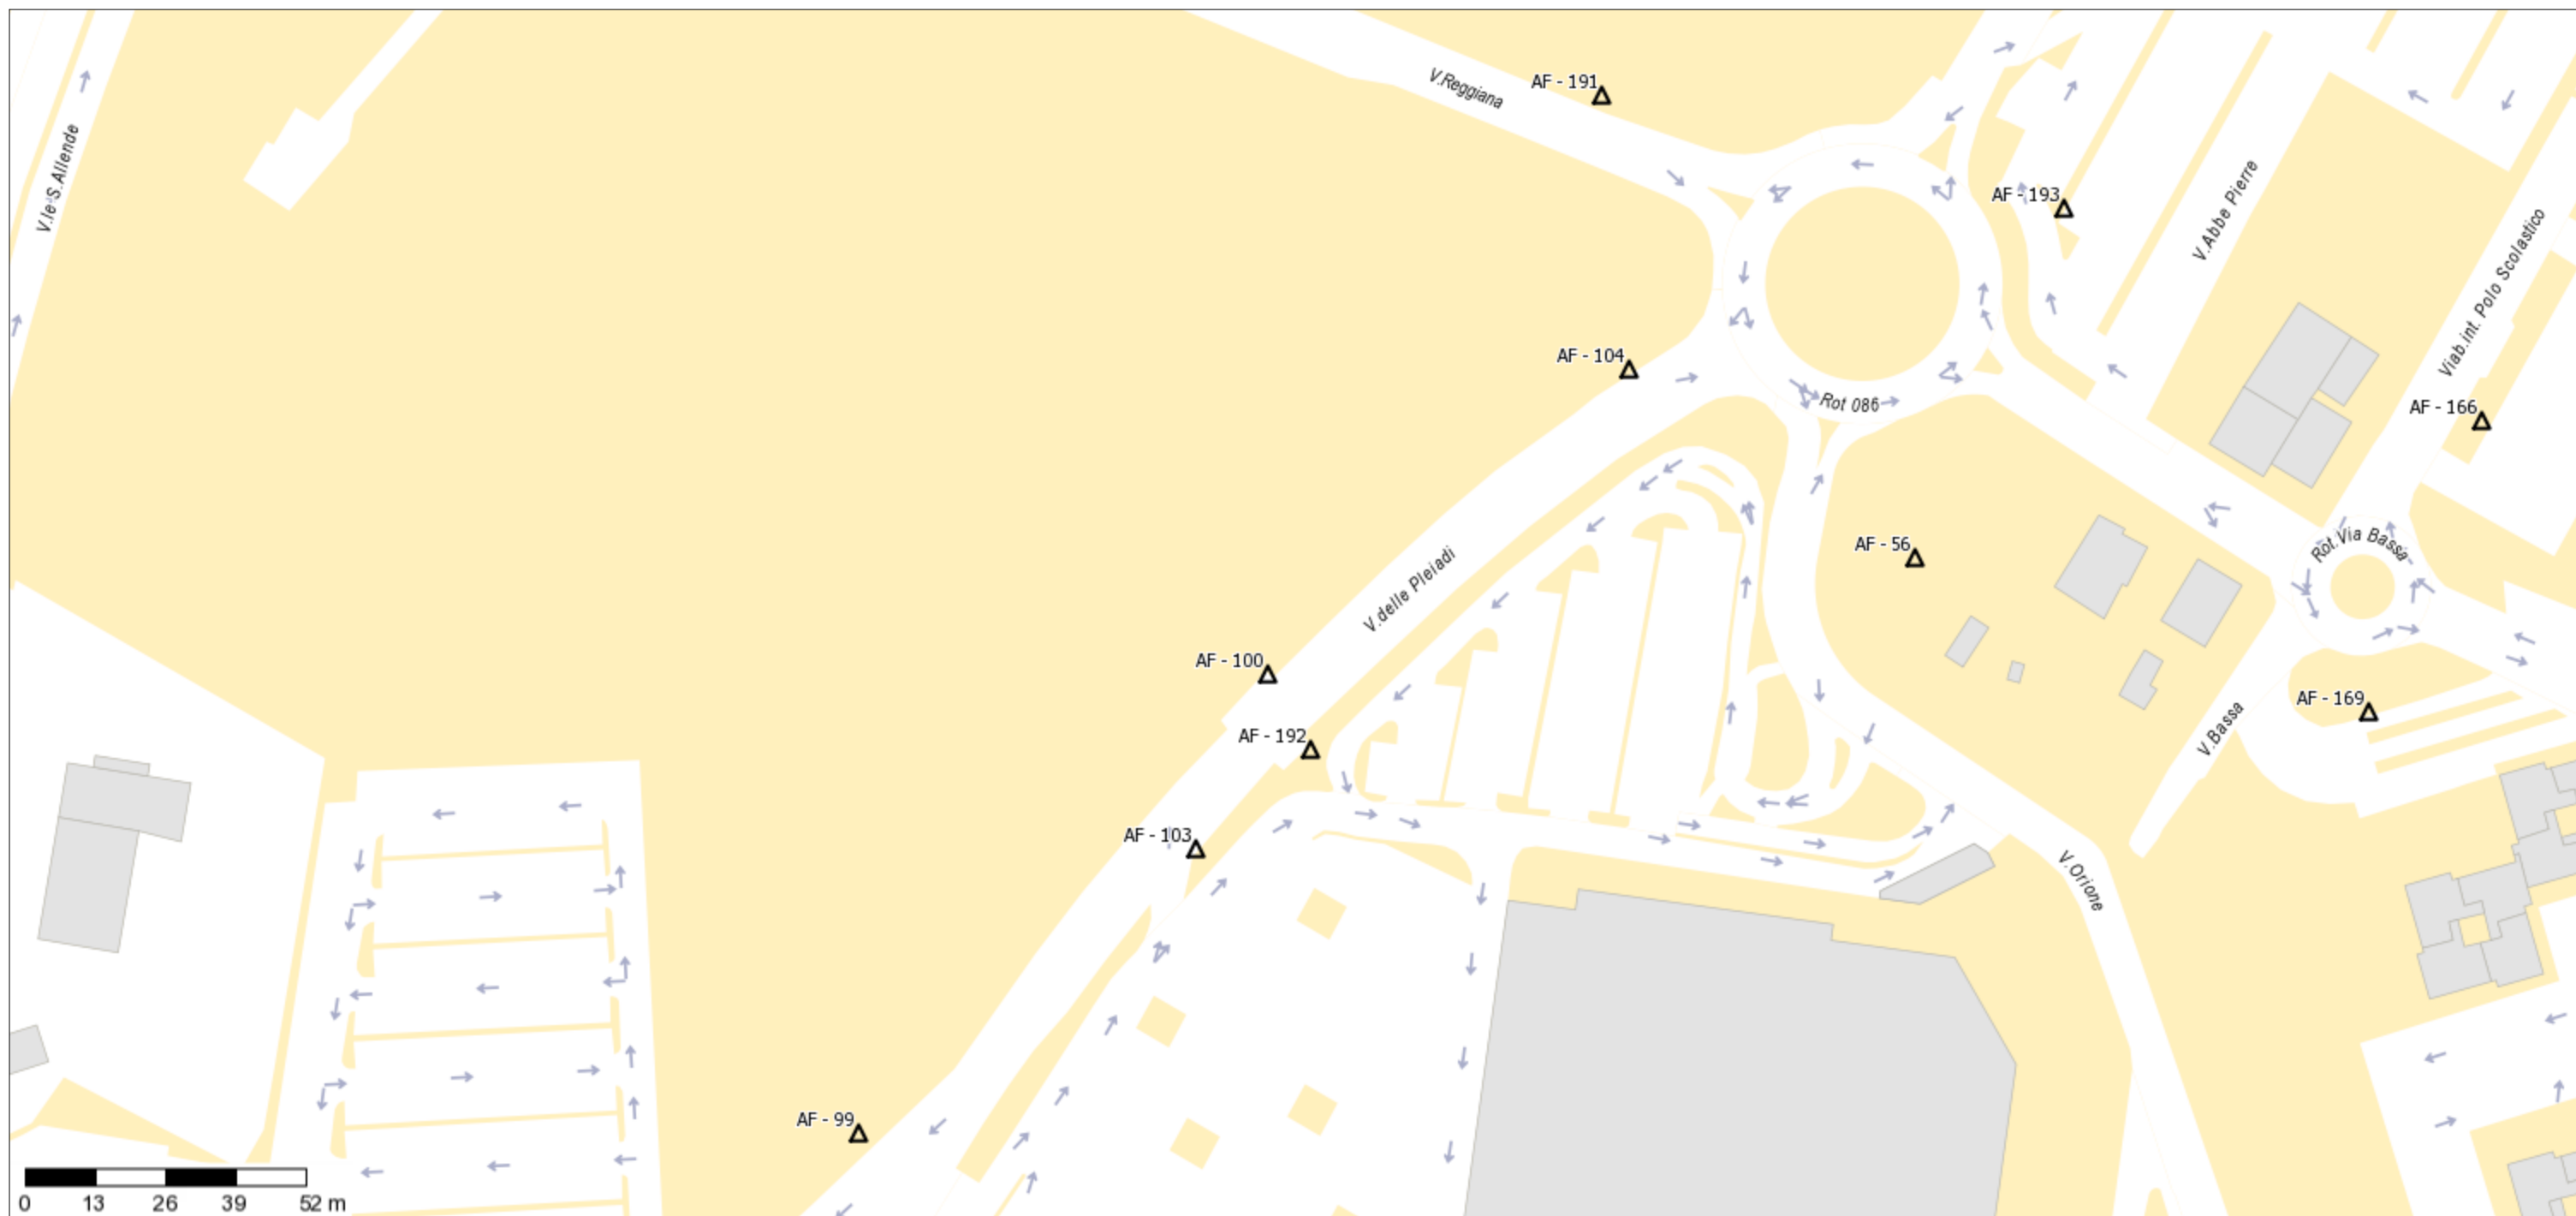

**RIF. AF100 ZONA RESIDENZIALE 2 VIA DELLE PLEIADI - IMPIANTO FORMATO SUPERFICIE CM. 400X300 - MONOFACCIALE - ESPOSIZIONE PARALLELA AL SENSO DI MARCIA**