


Piano pubblicità

Scala 1 :800

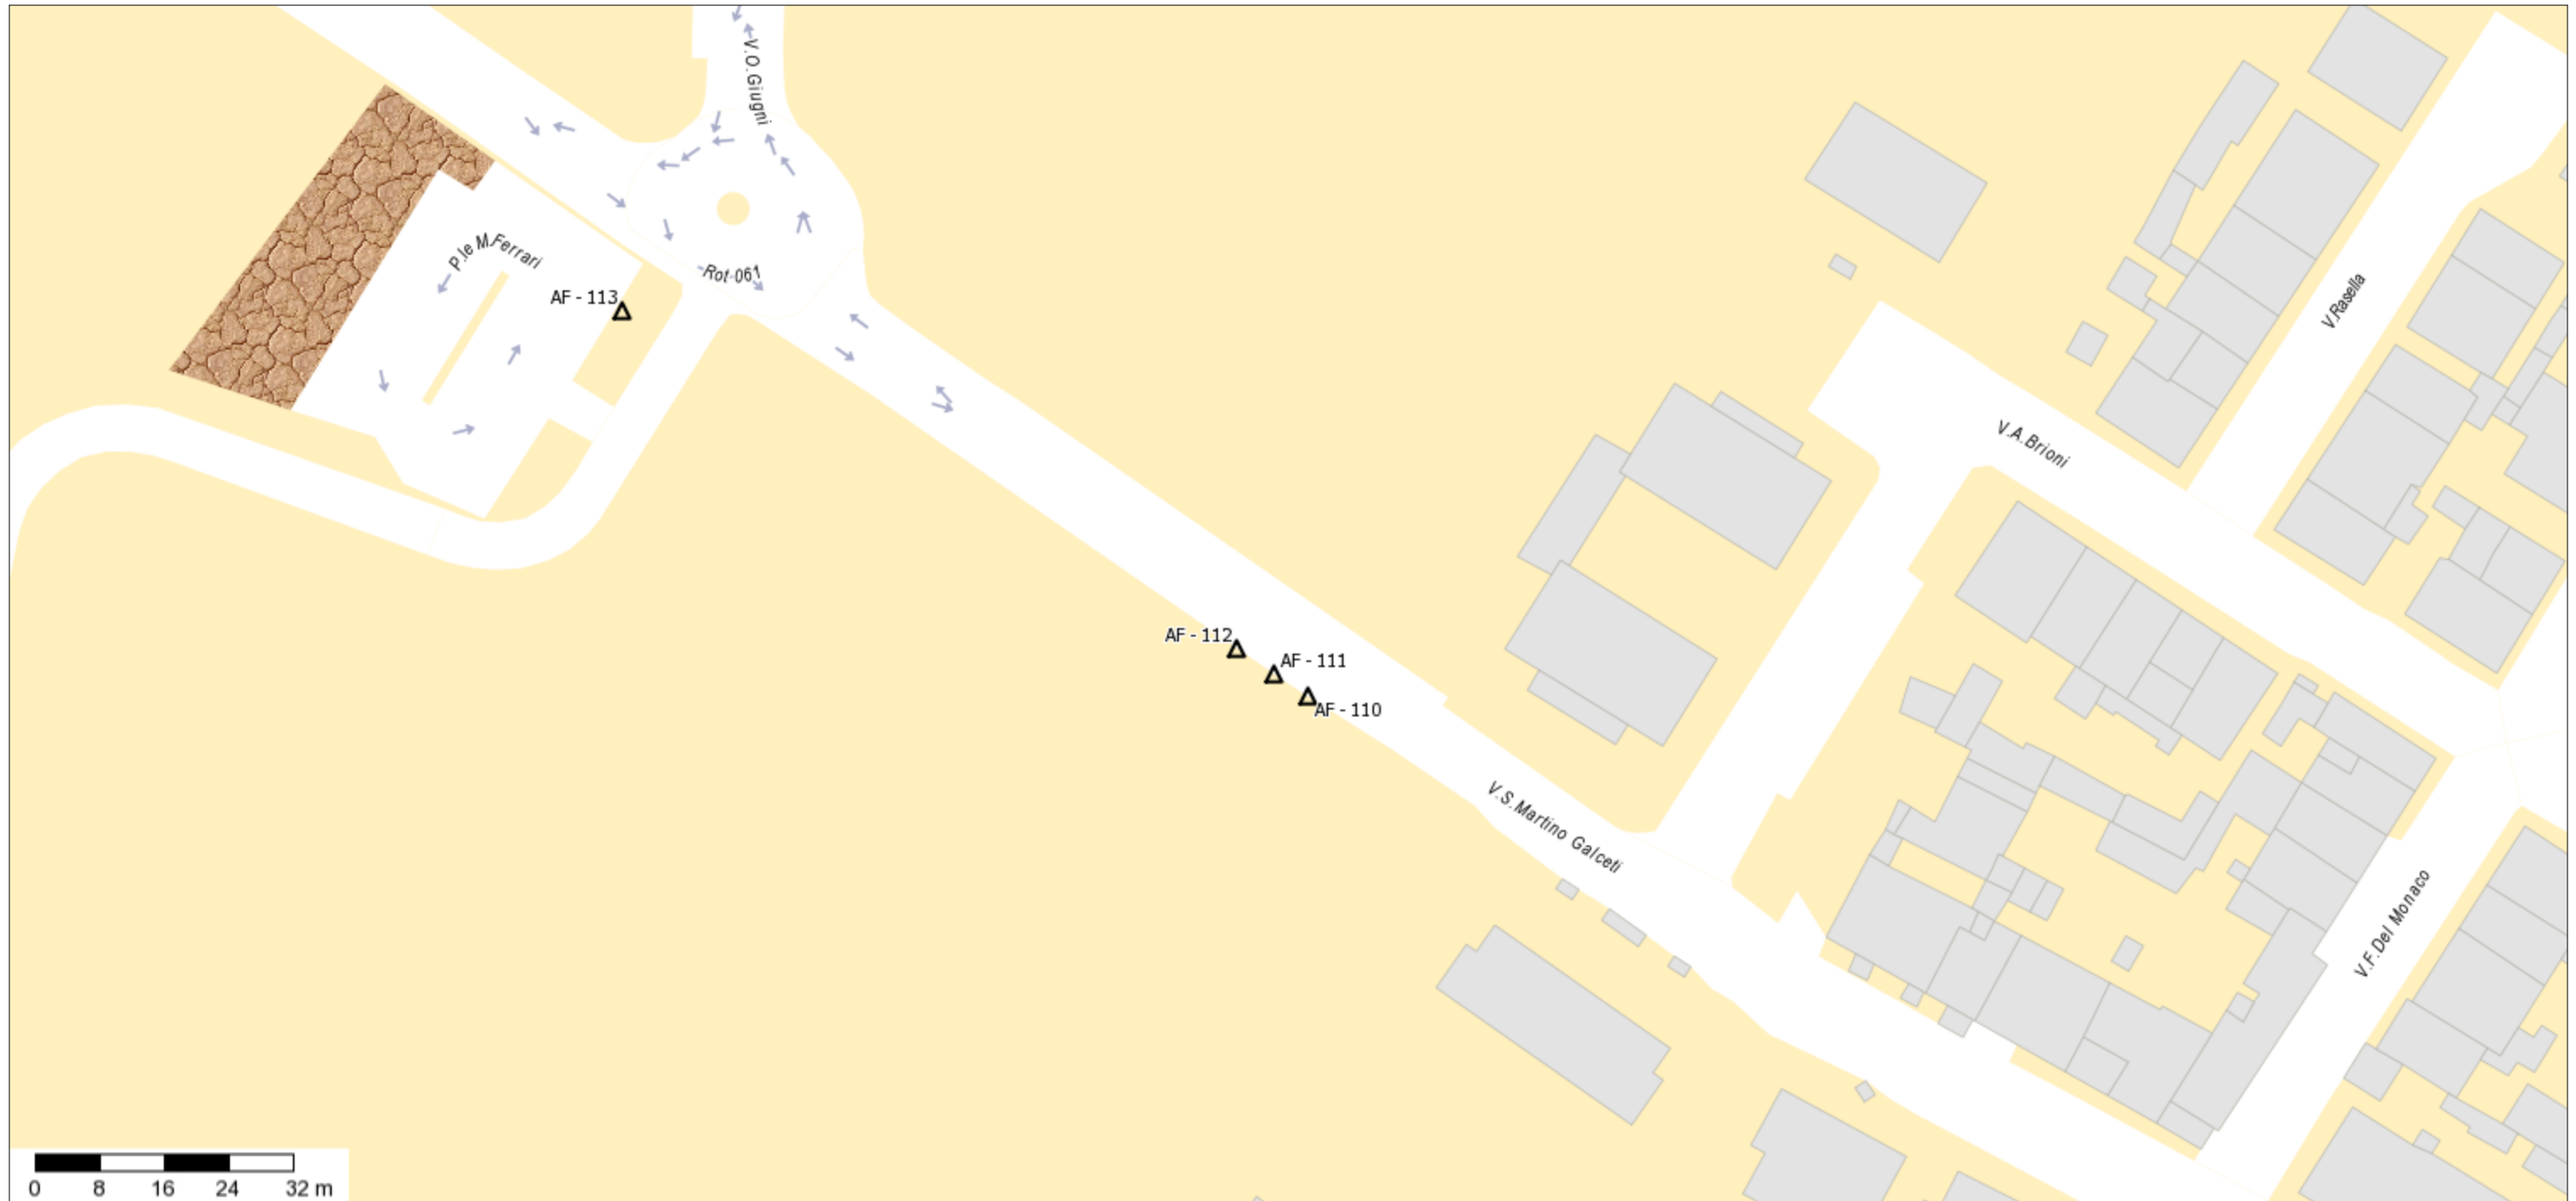

**RIF. AF110 ZONA RESIDENZIALE 1 VIA S.M. PER GALCETI - IMPIANTO FORMATO SUPERFICIE CM. 400X300 - MONOFACCIALE - ESPOSIZIONE PARALLELA AL SENSO DI MARCIA**