


## Piano pubblicità

Scala 1 :1.000

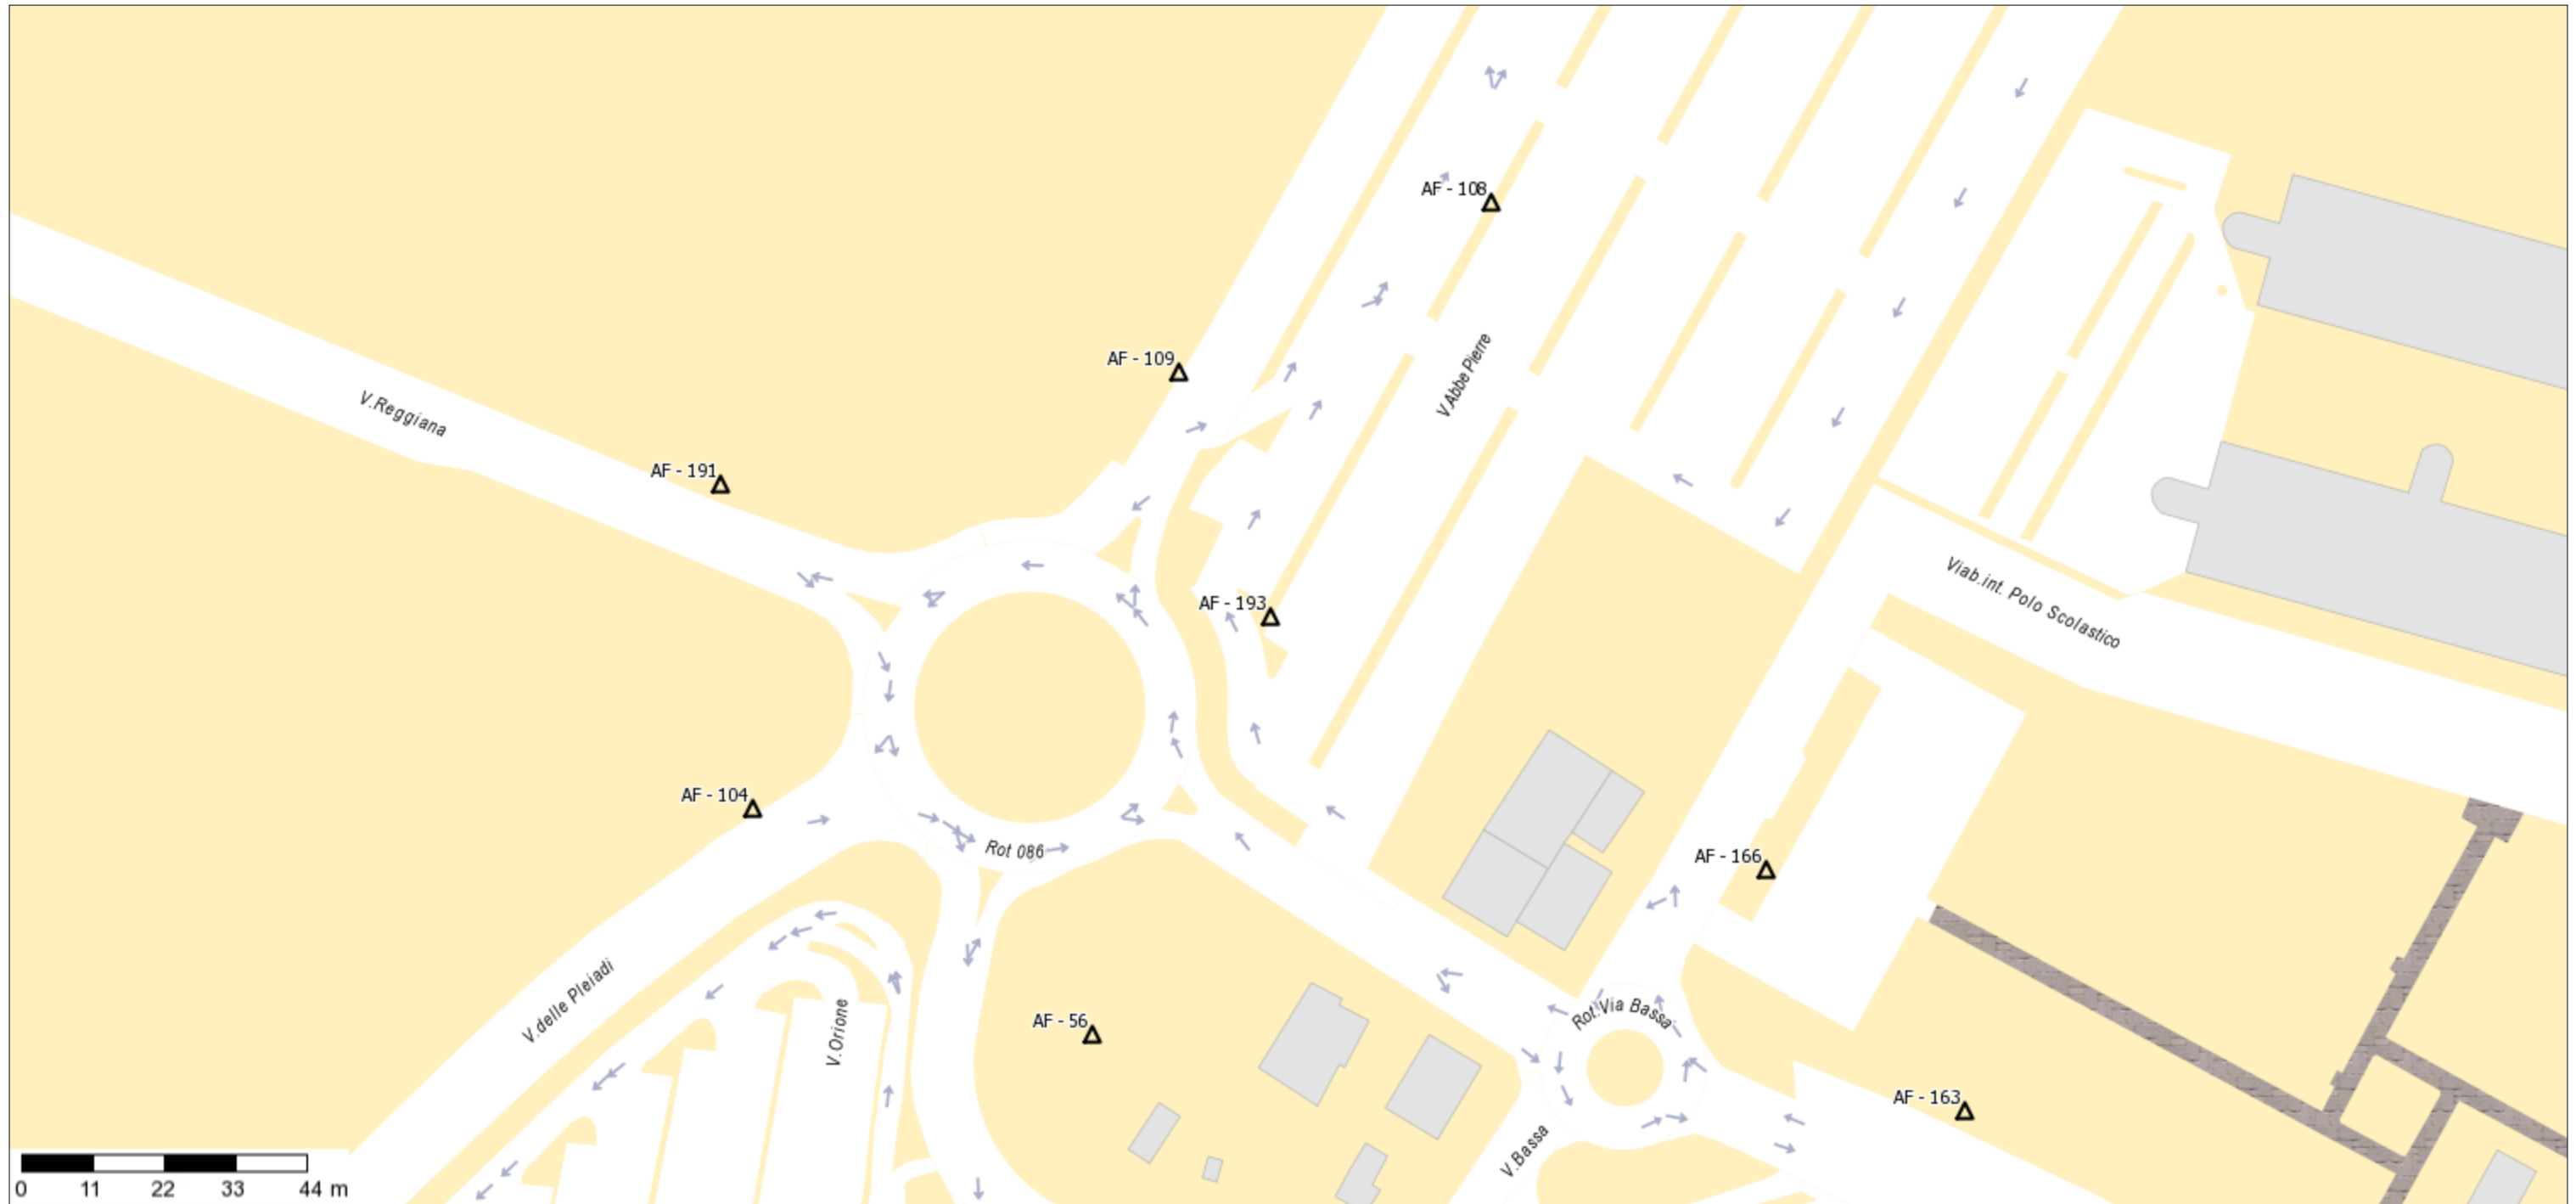

**RIF. AF193 ZONA RESIDENZIALE 2 PIAZZALE ABBE PIERRE - IMPIANTO FORMATO SUPERFICIE CM. 400X300 - BIFACCIALE - ESPOSIZIONE PARALLELA AL SENSO DI MARCIA**