


Piano pubblicità

Scala 1 :1.200

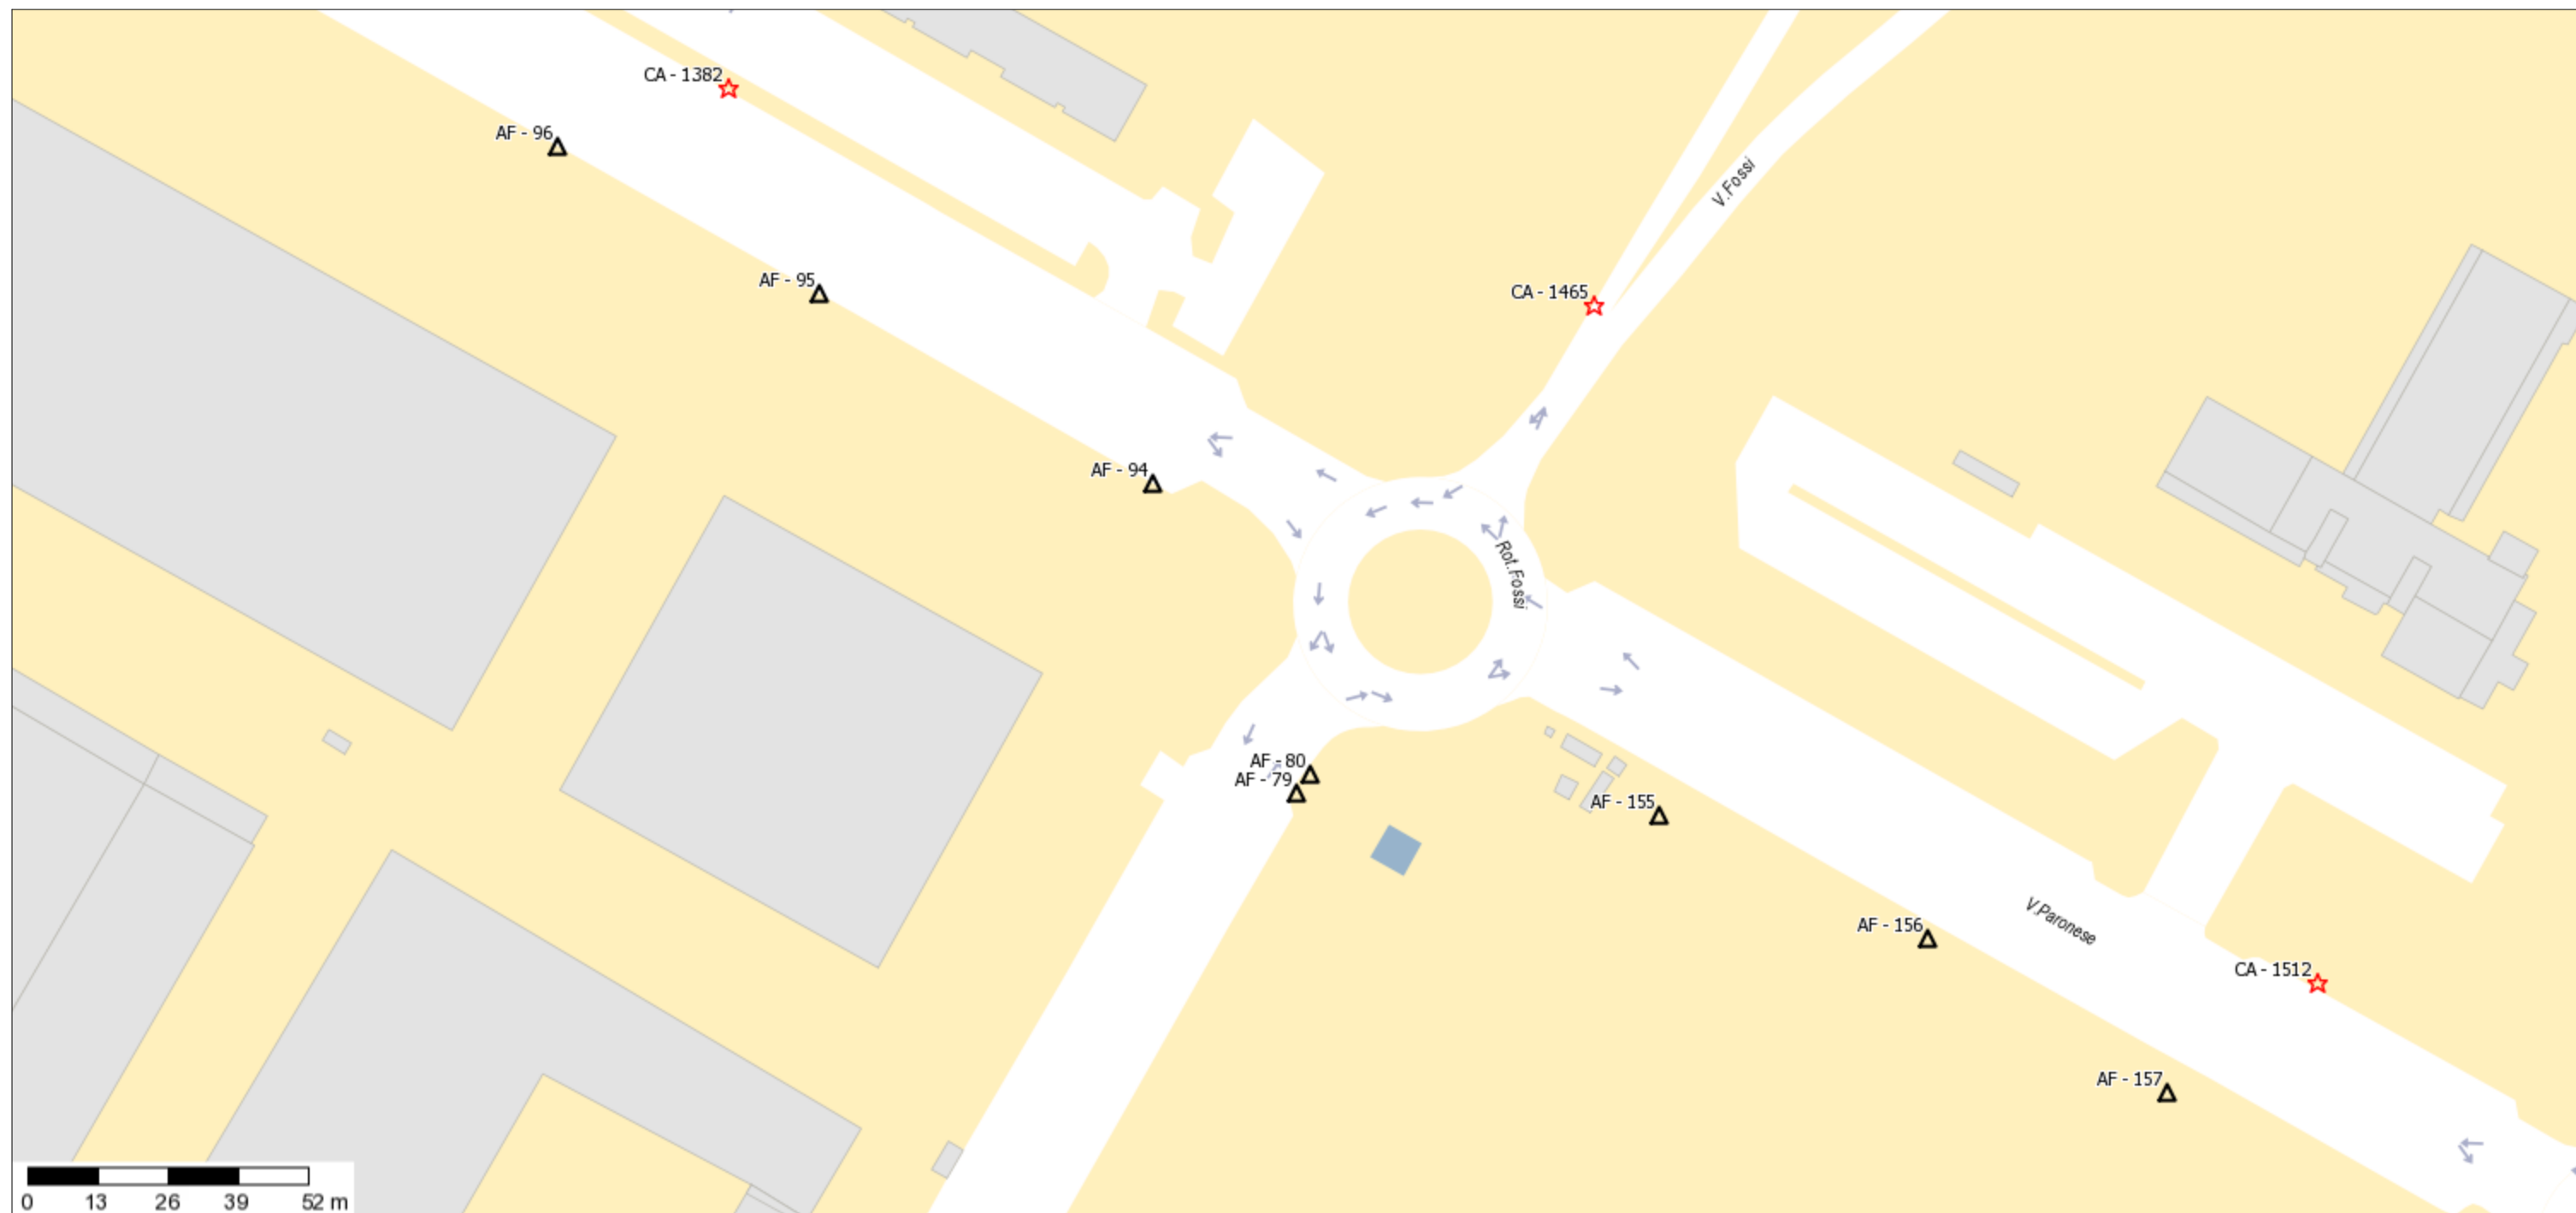

RIF. AF79 ZONA MACROLOTTI VIA DEI FOSSI - IMPIANTO FORMATO SUPERFICIE CM. 400X300 - BIFACCIALE - ESPOSIZIONE PARALLELA AL SENSO DI MARCIA