


Piano pubblicità

Scala 1 :900

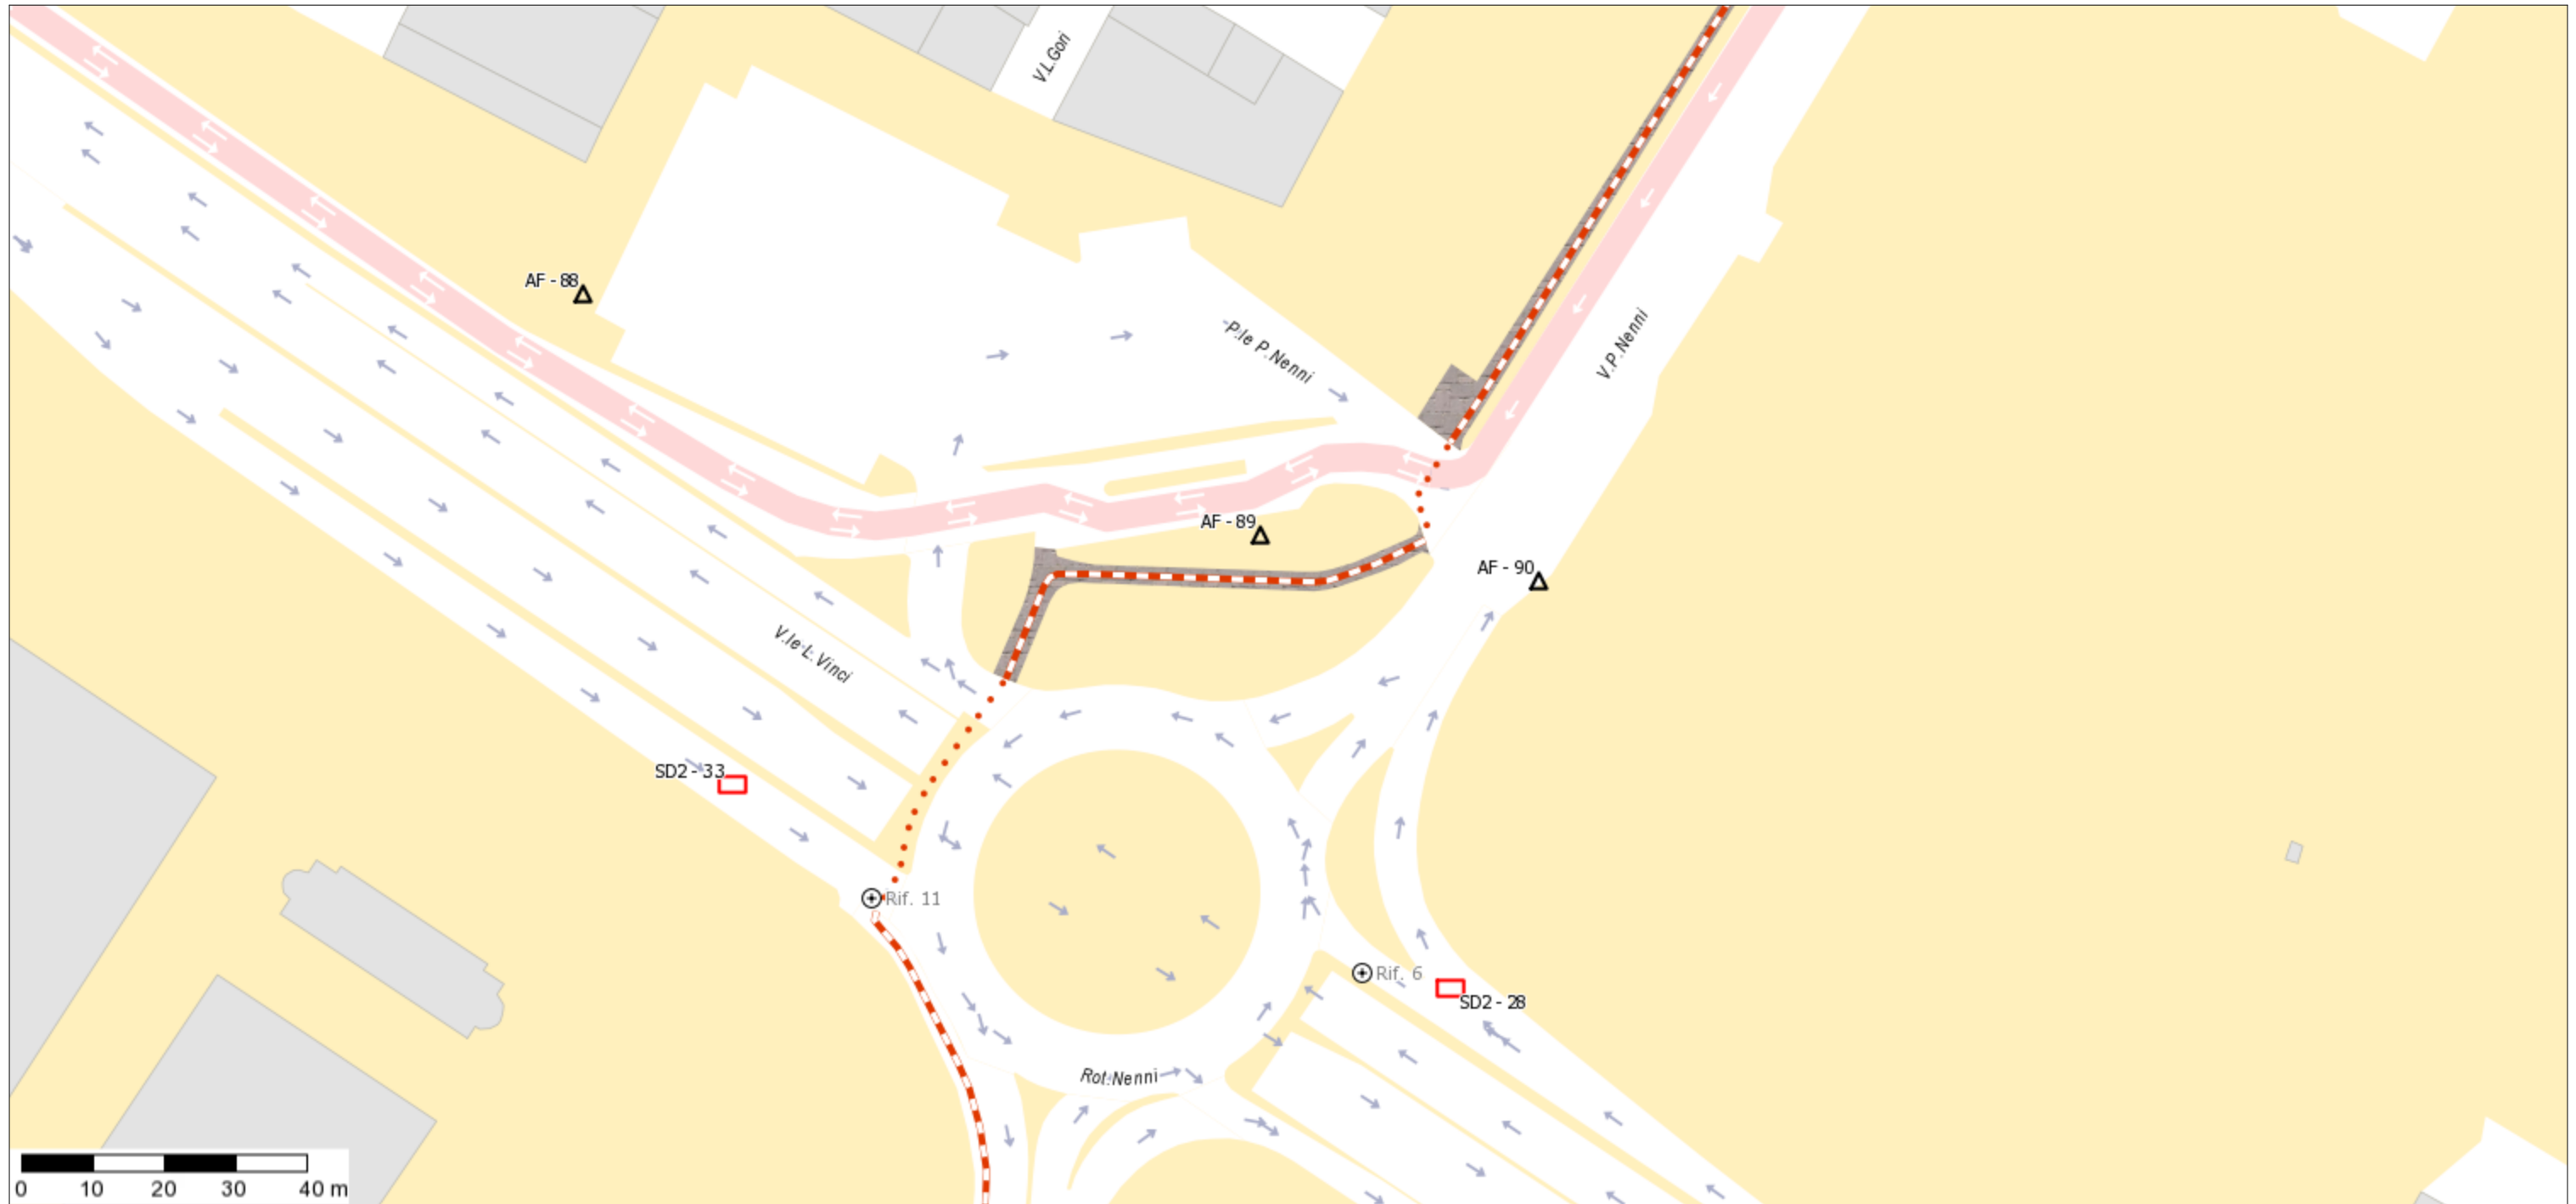

RIF. AF89 ZONA RESIDENZIALE 2 VIA NENNI - IMPIANTO FORMATO SUPERFICIE CM. 400X300 - BIFACCIALE - ESPOSIZIONE PARALLELA AL SENSO DI MARCIA