



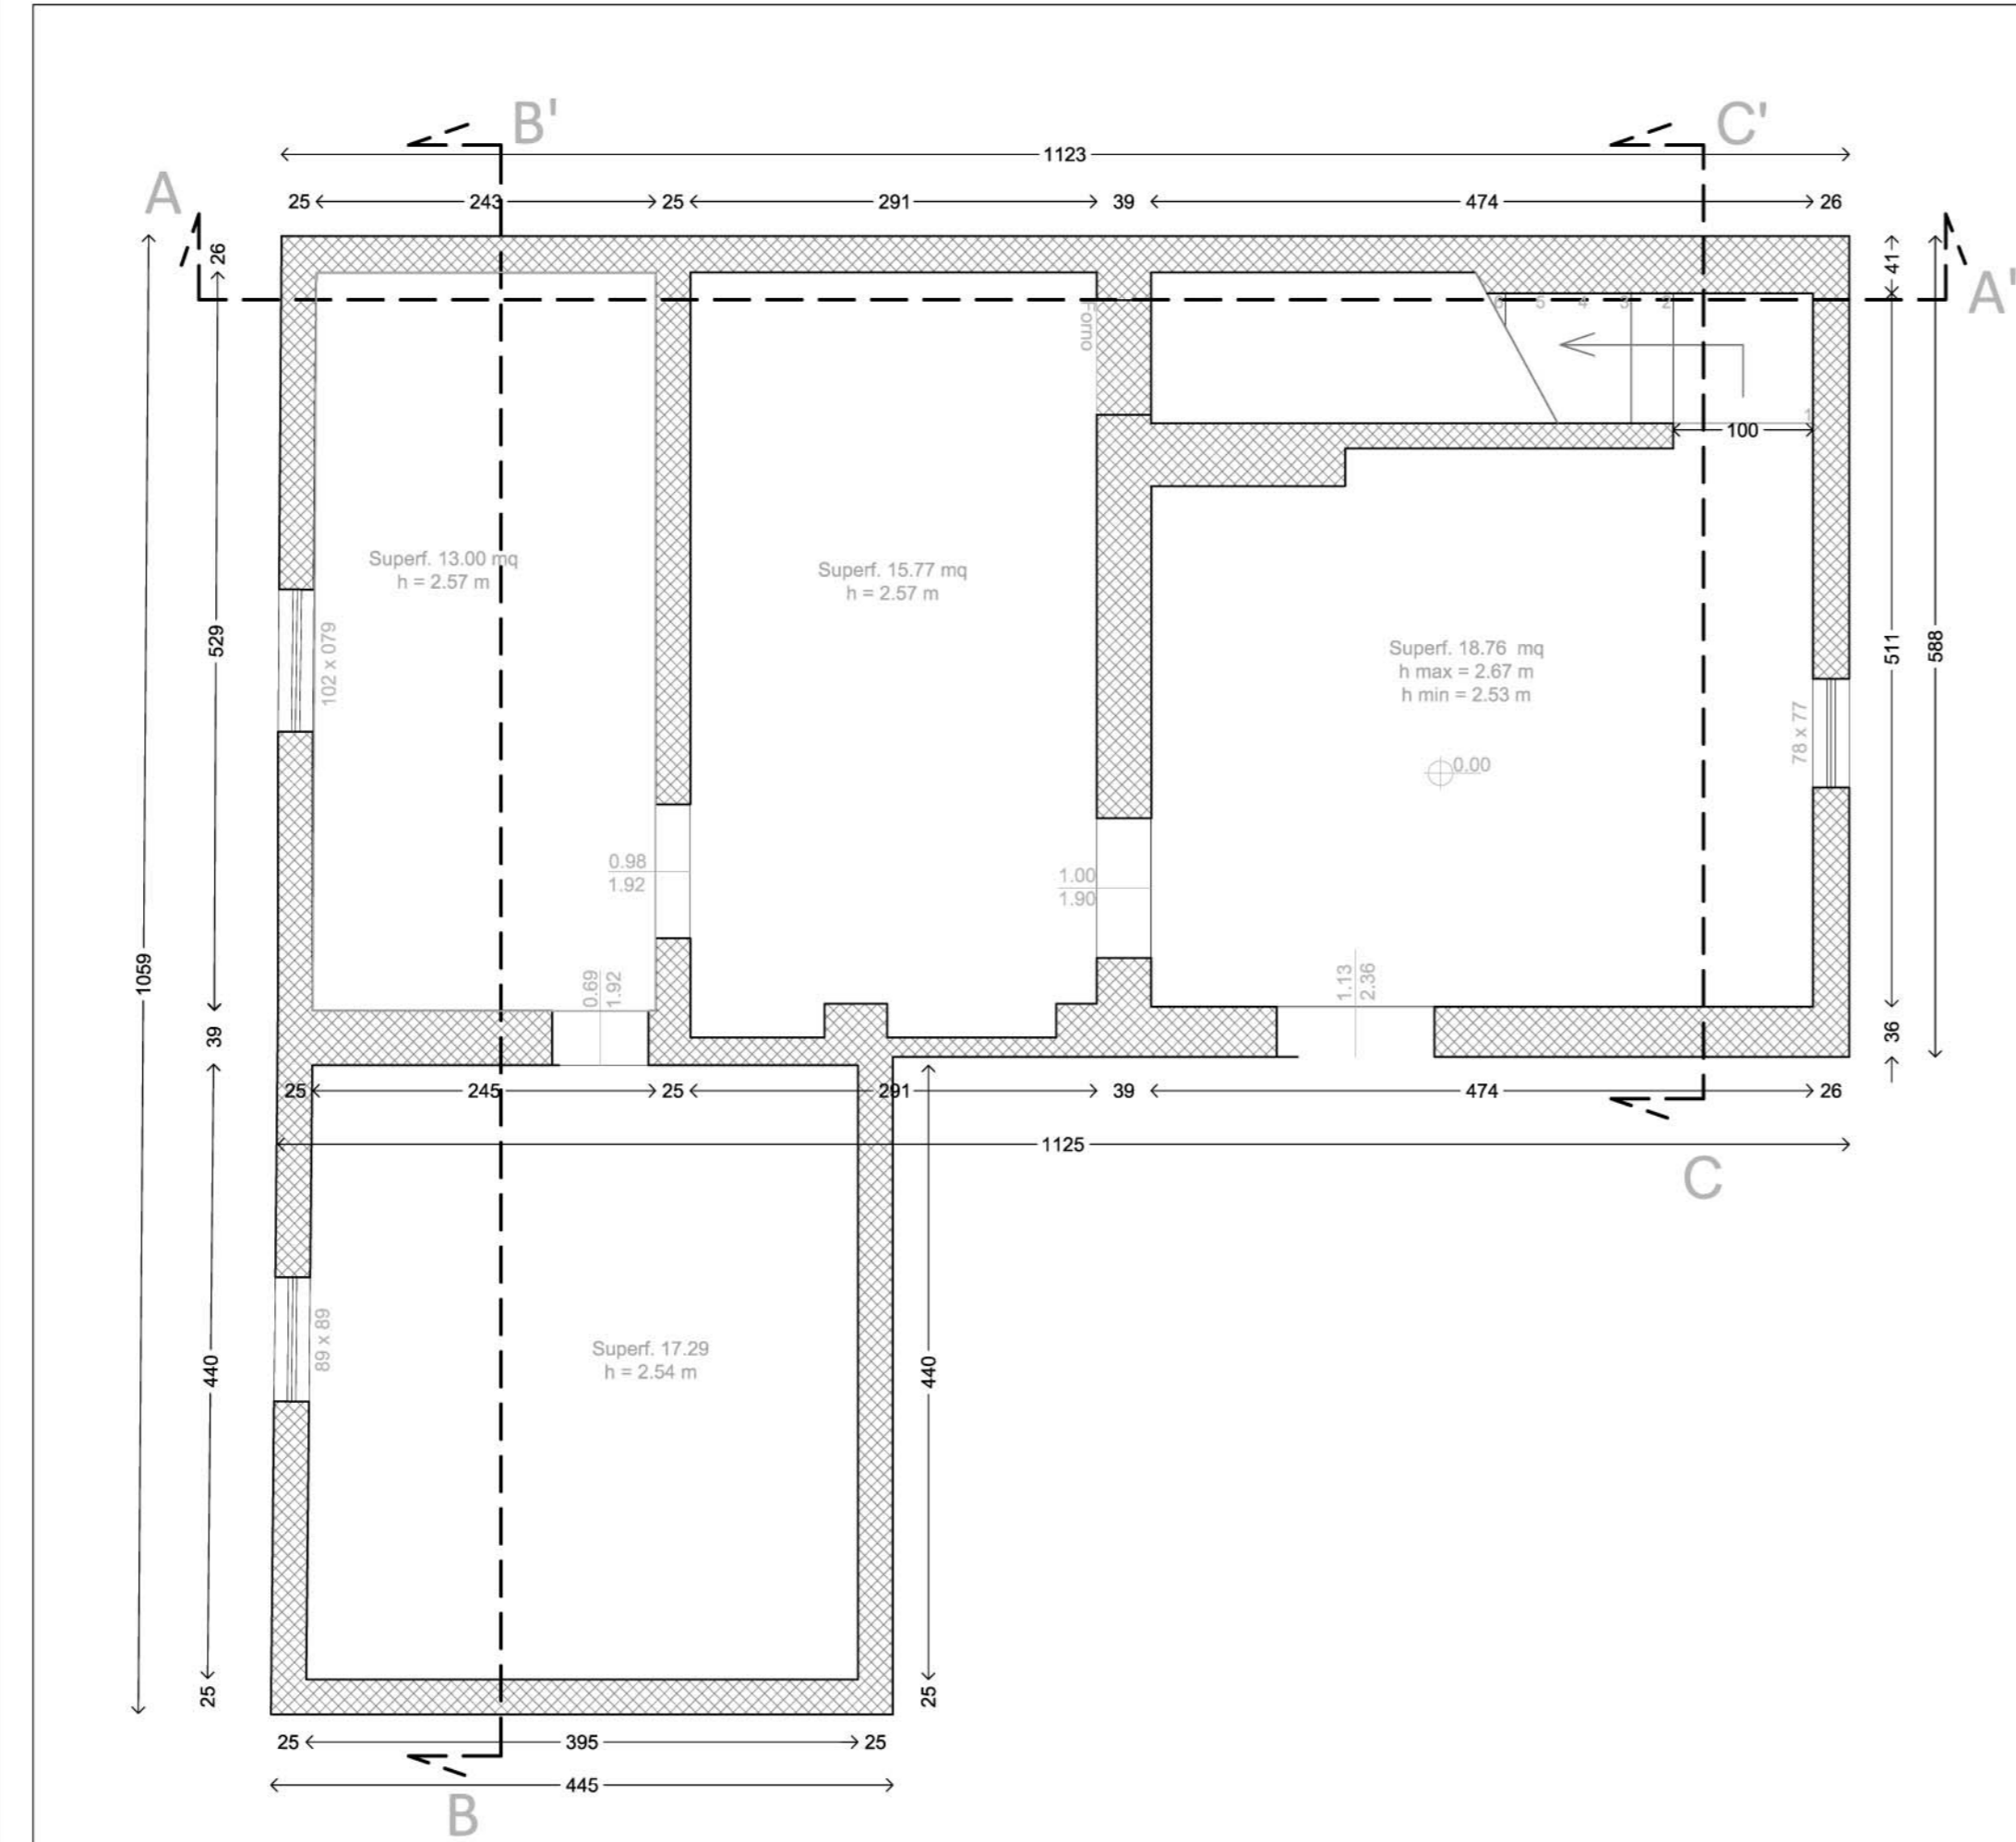


Stato attuale - Piano terra  
Scala 1:50

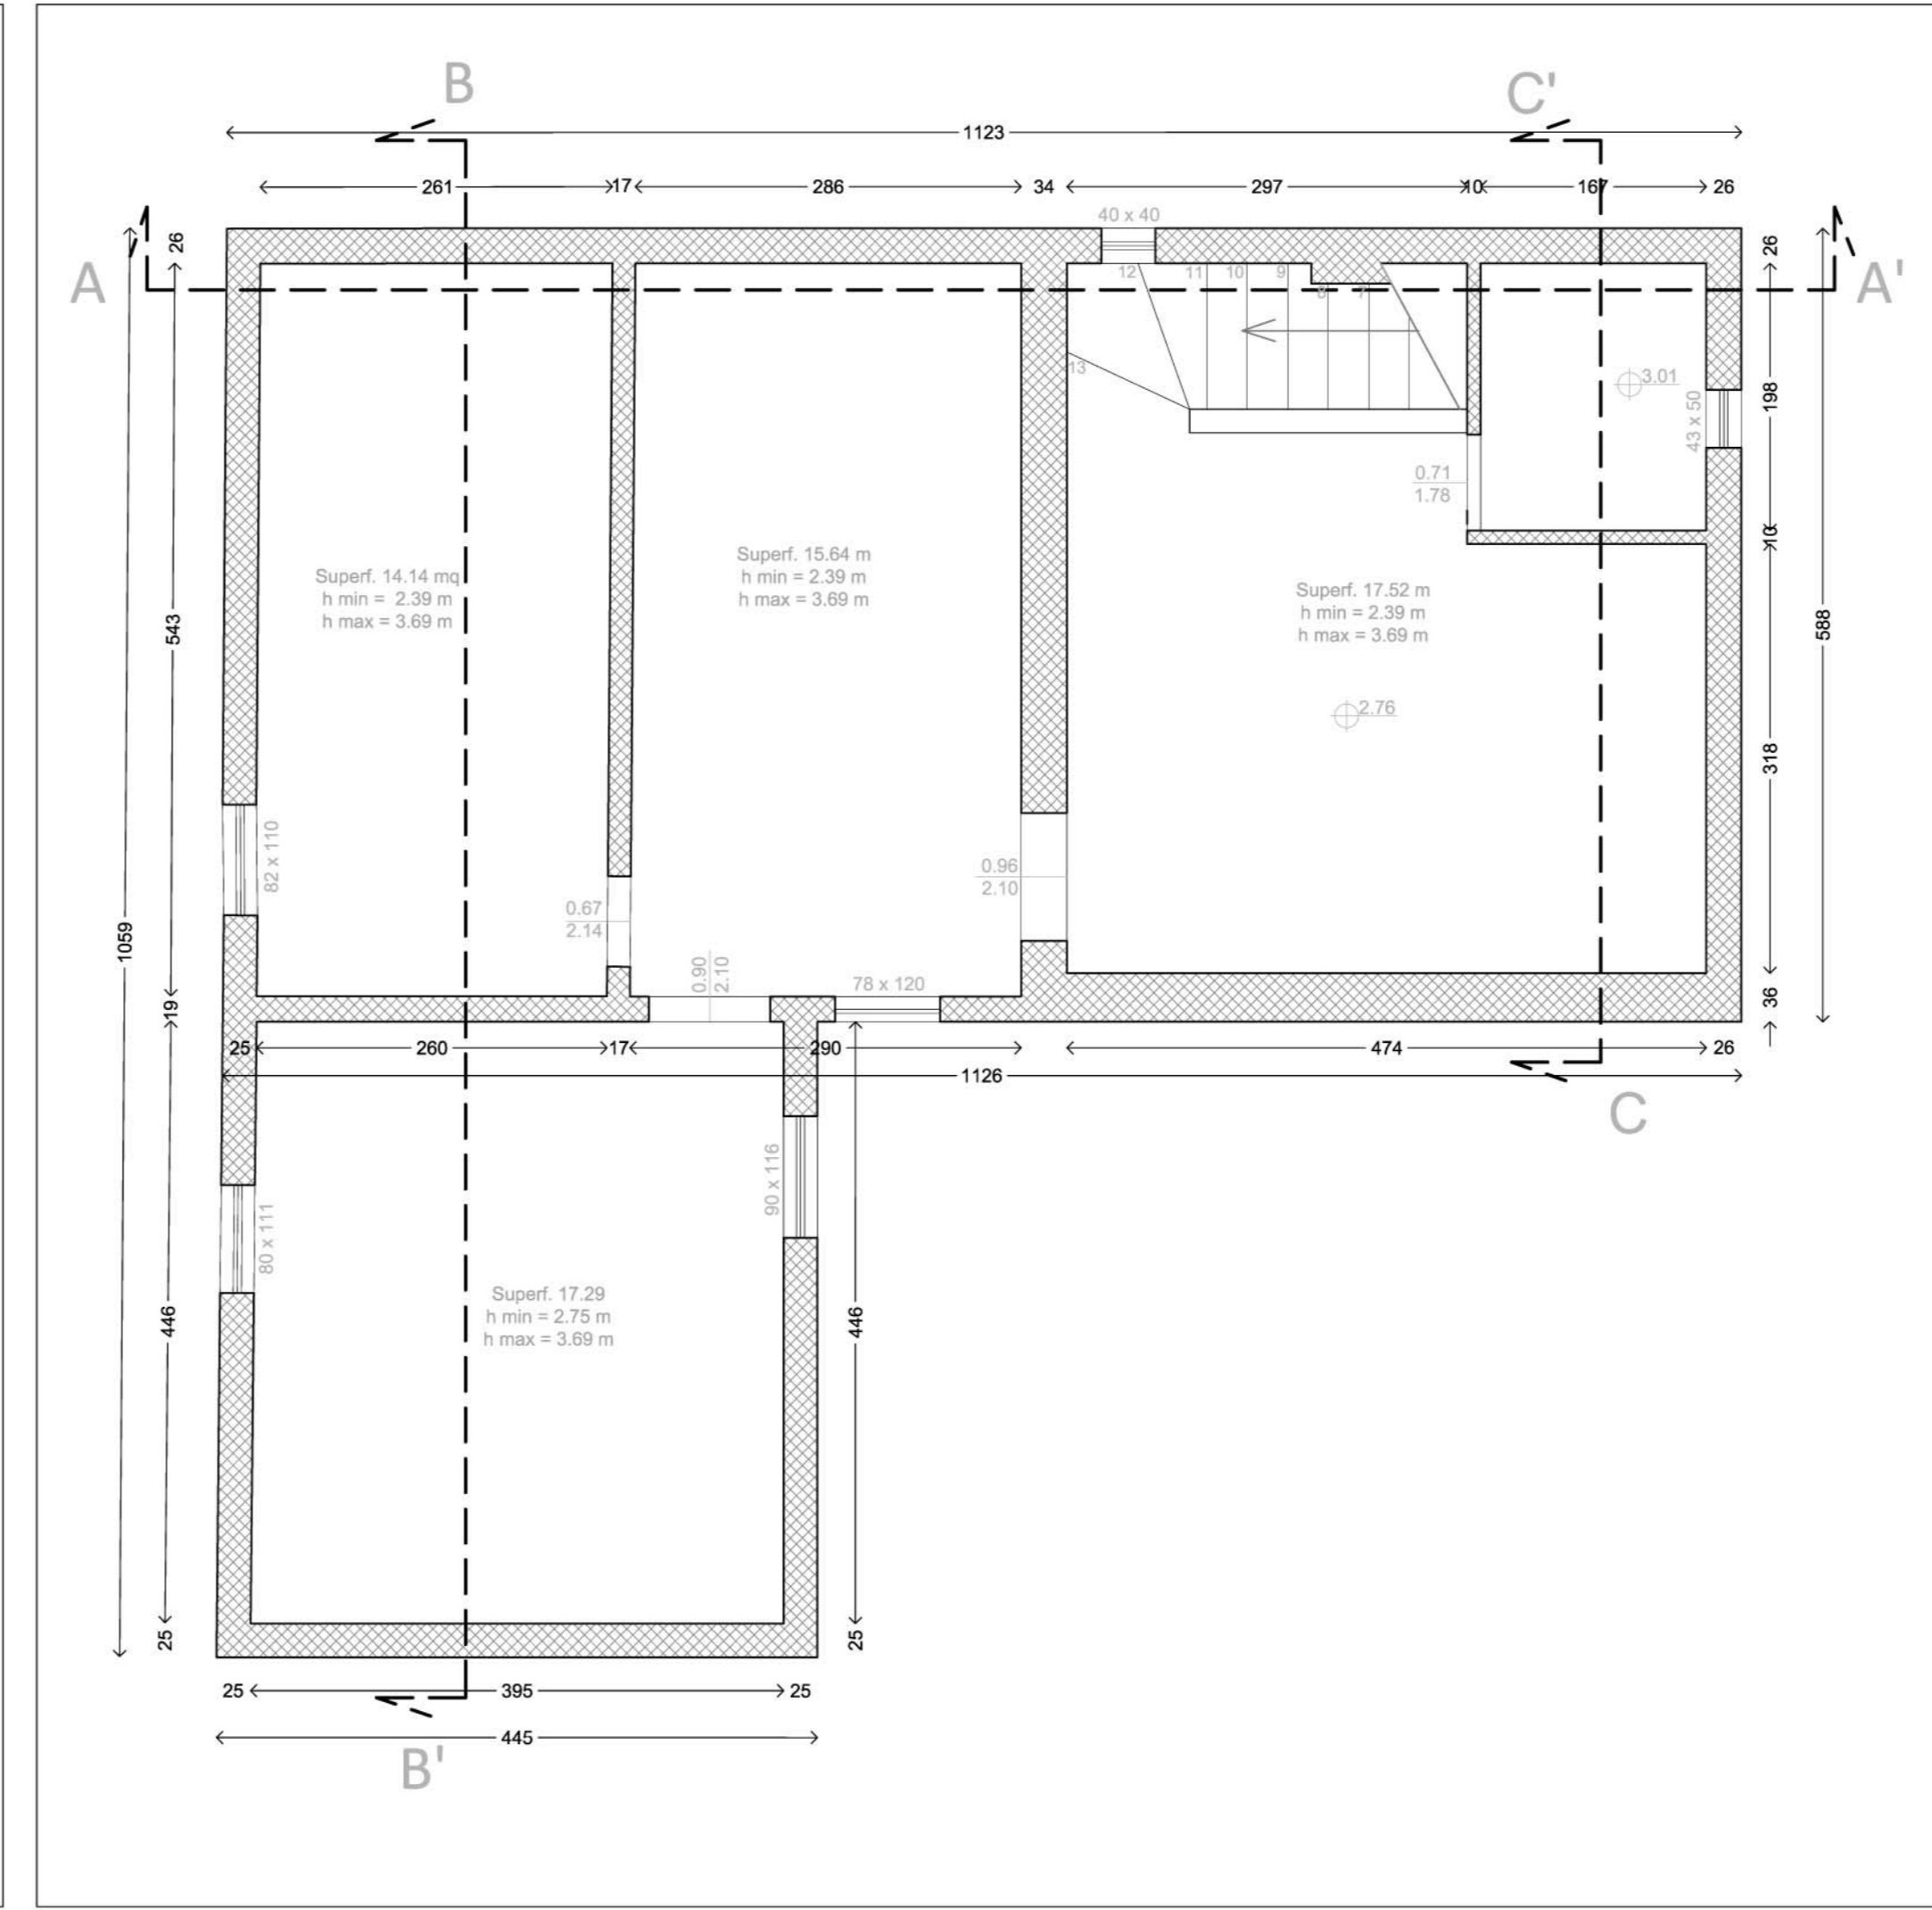


Stato attuale - Piano primo  
Scala 1:50




Stato attuale - Sezione A-A'  
Scala 1:50

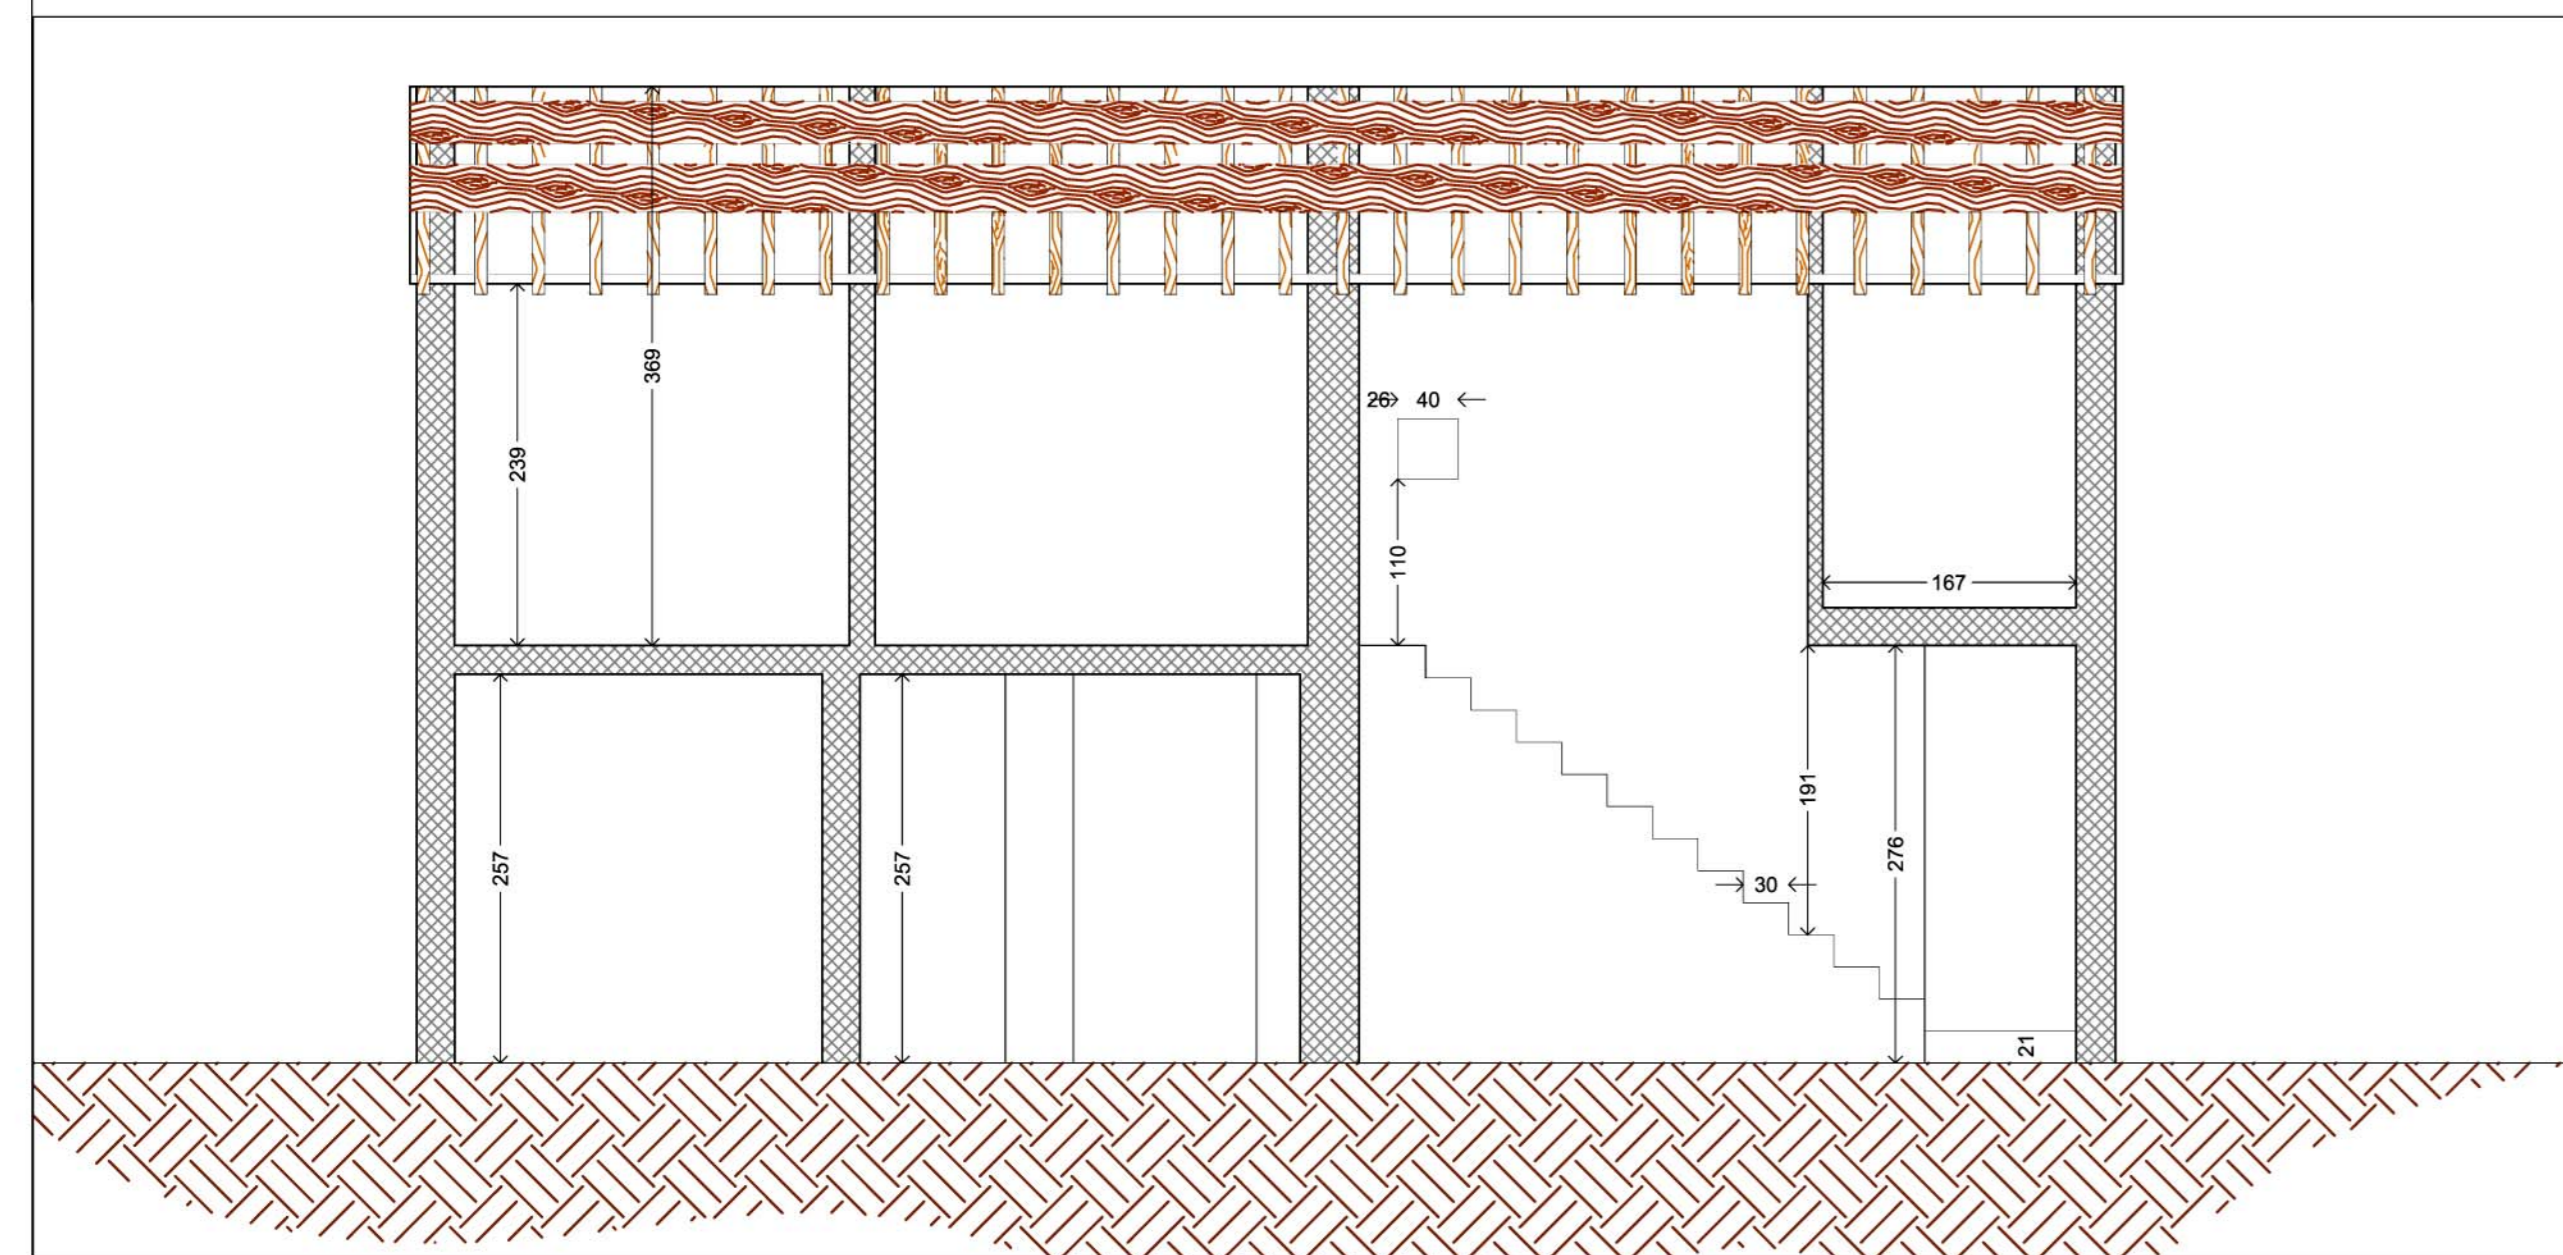


Stato attuale - Sezione B-B'  
Scala 1:50

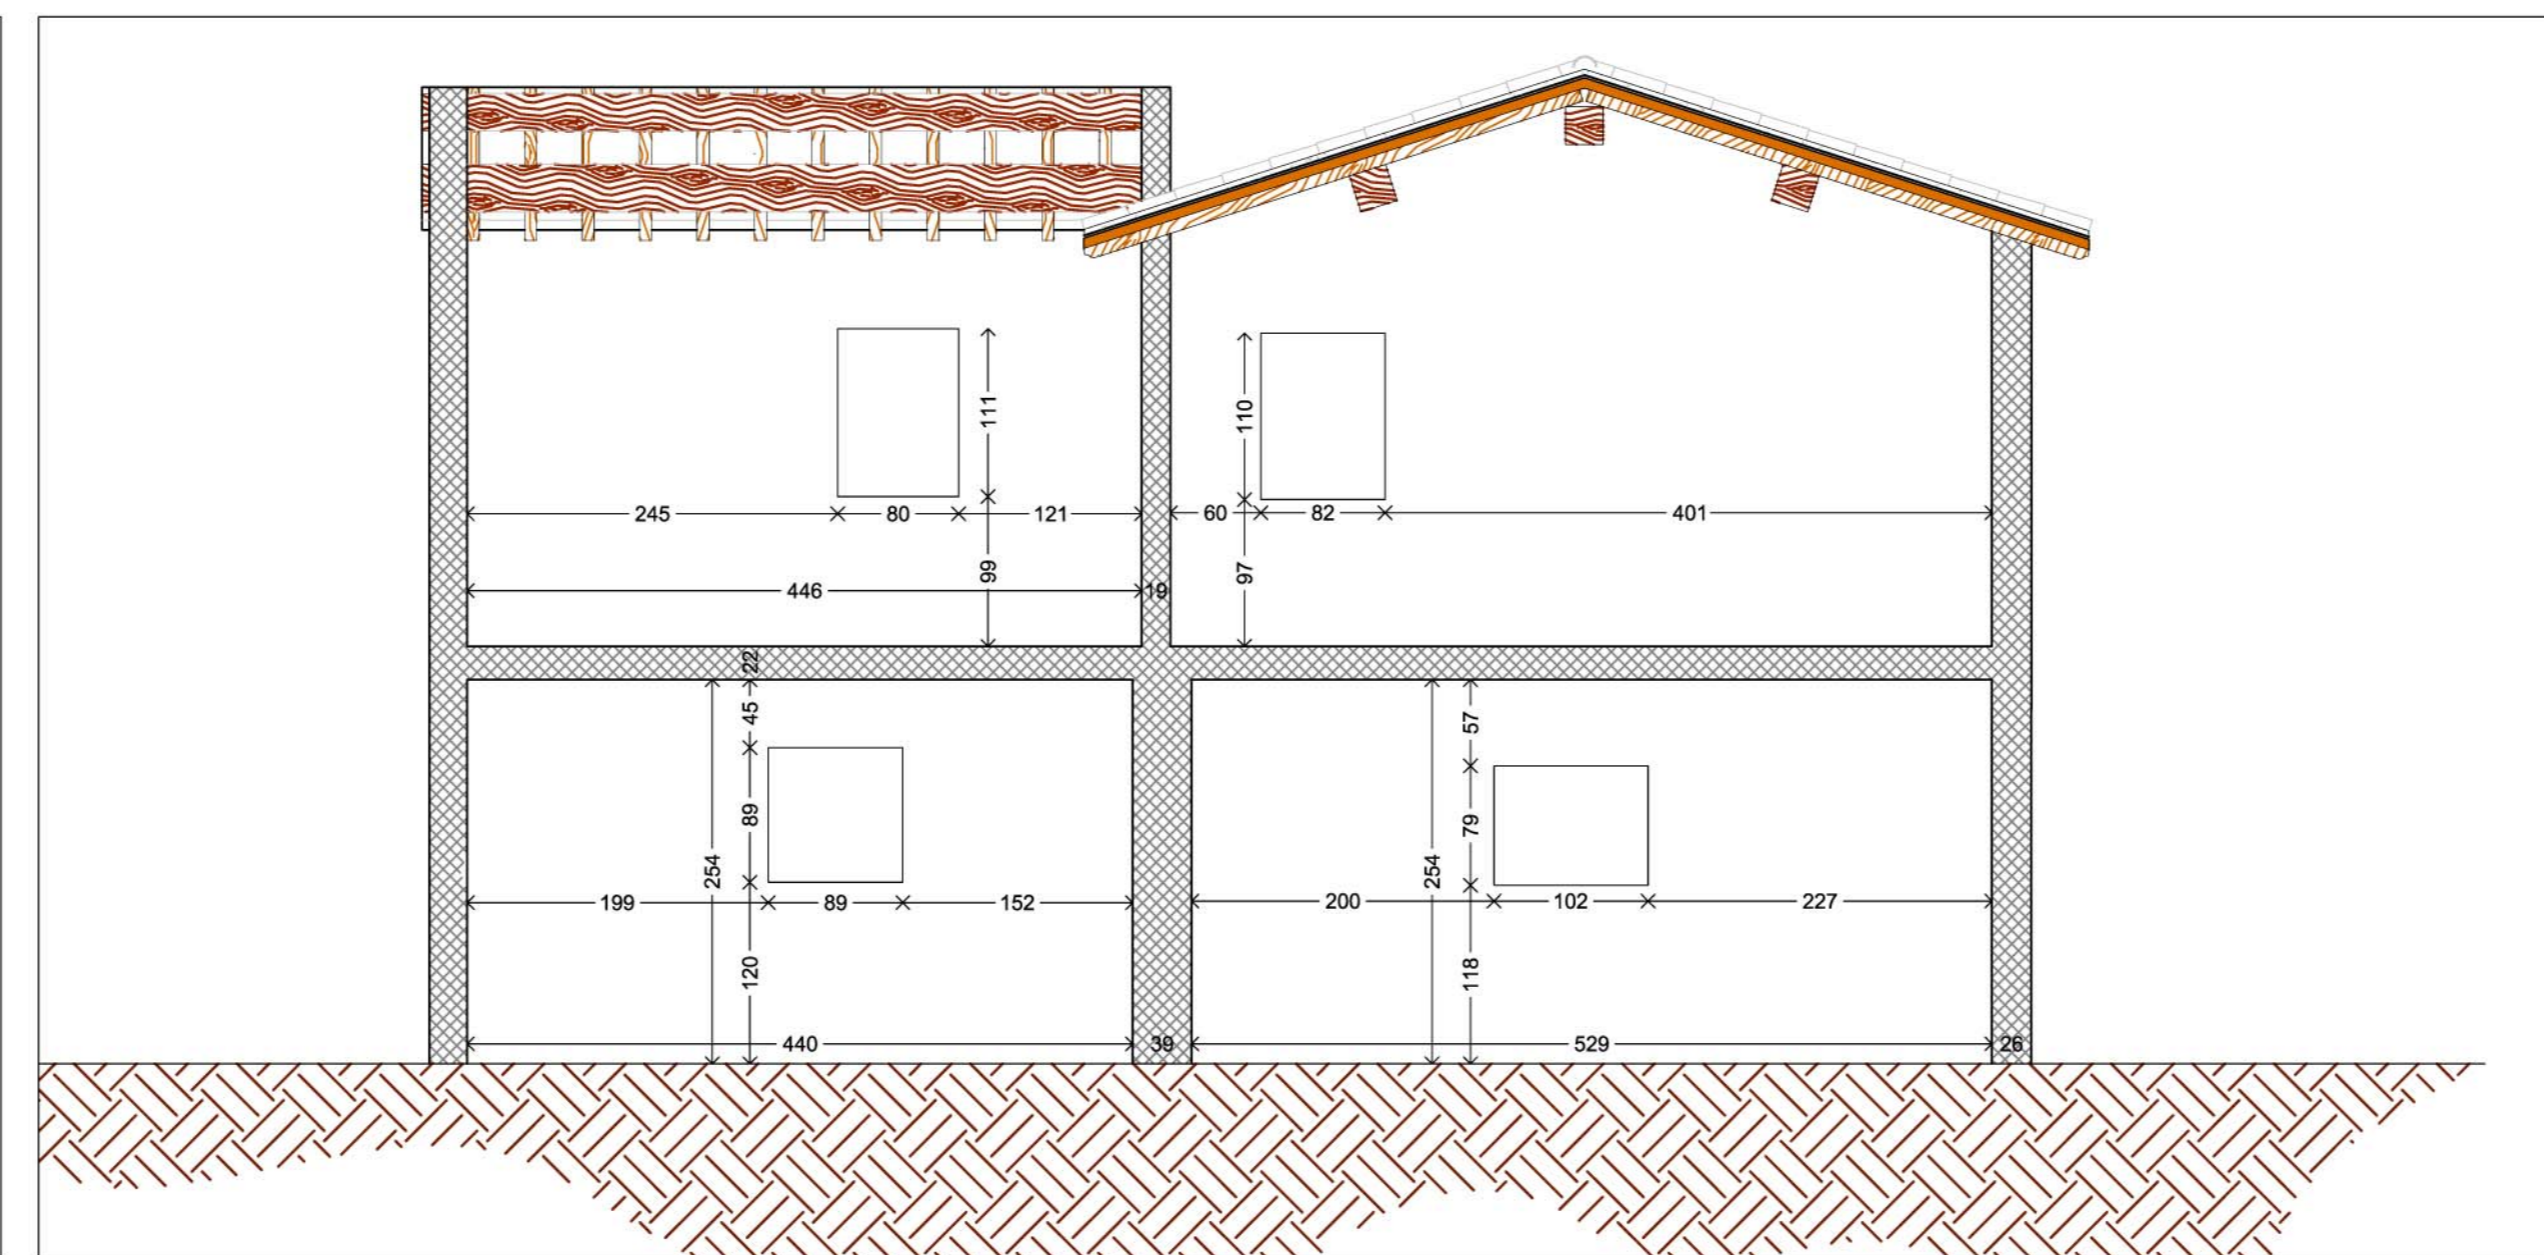


Stato attuale - Sezione C-C'  
Scala 1:50

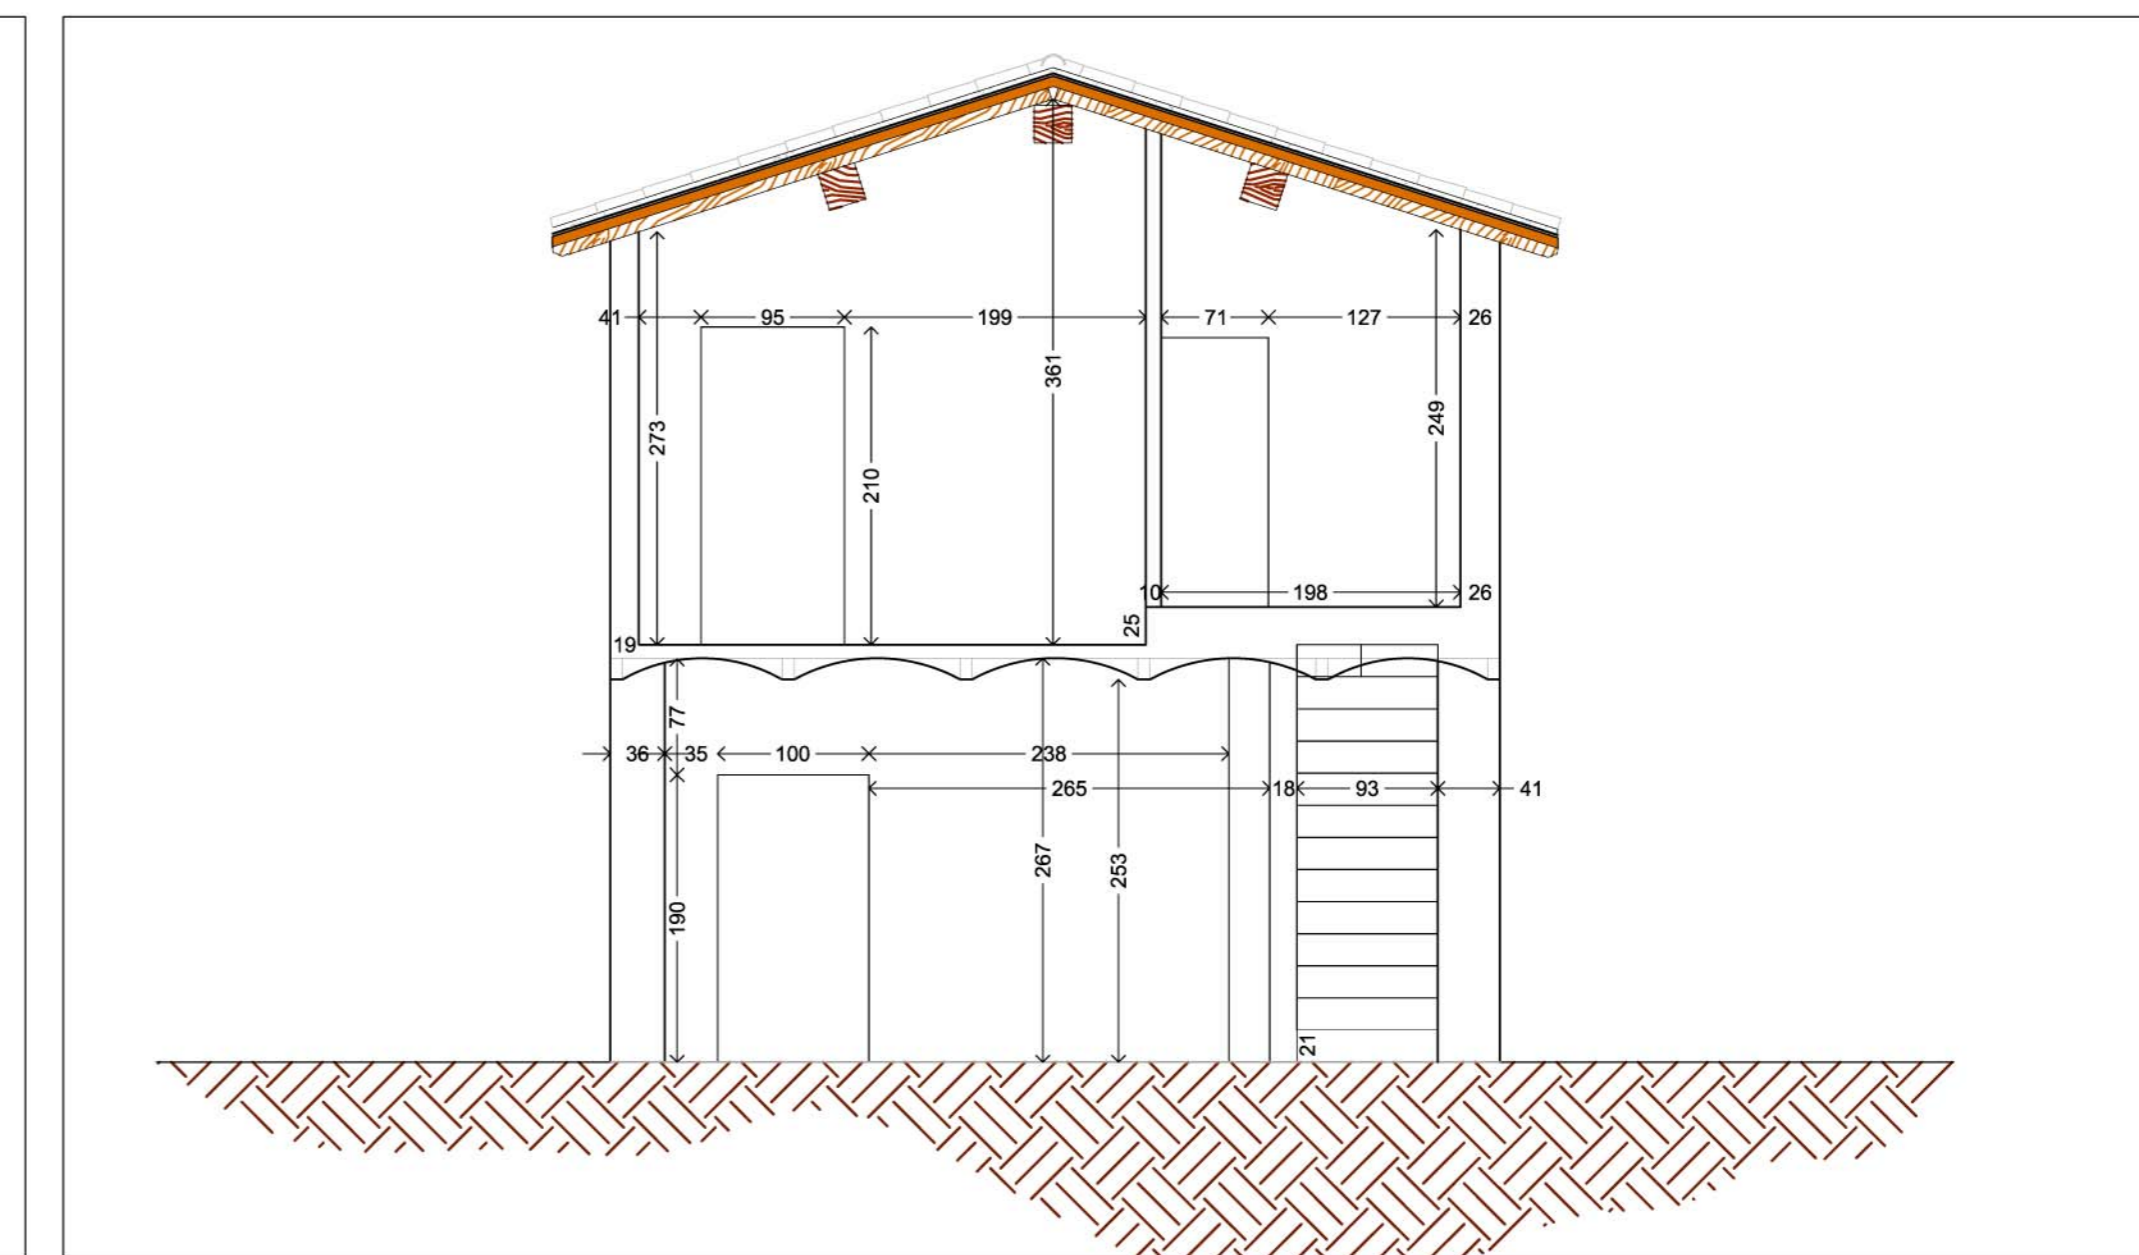


Stato attuale - Prospetto Nord  
Scala 1:50

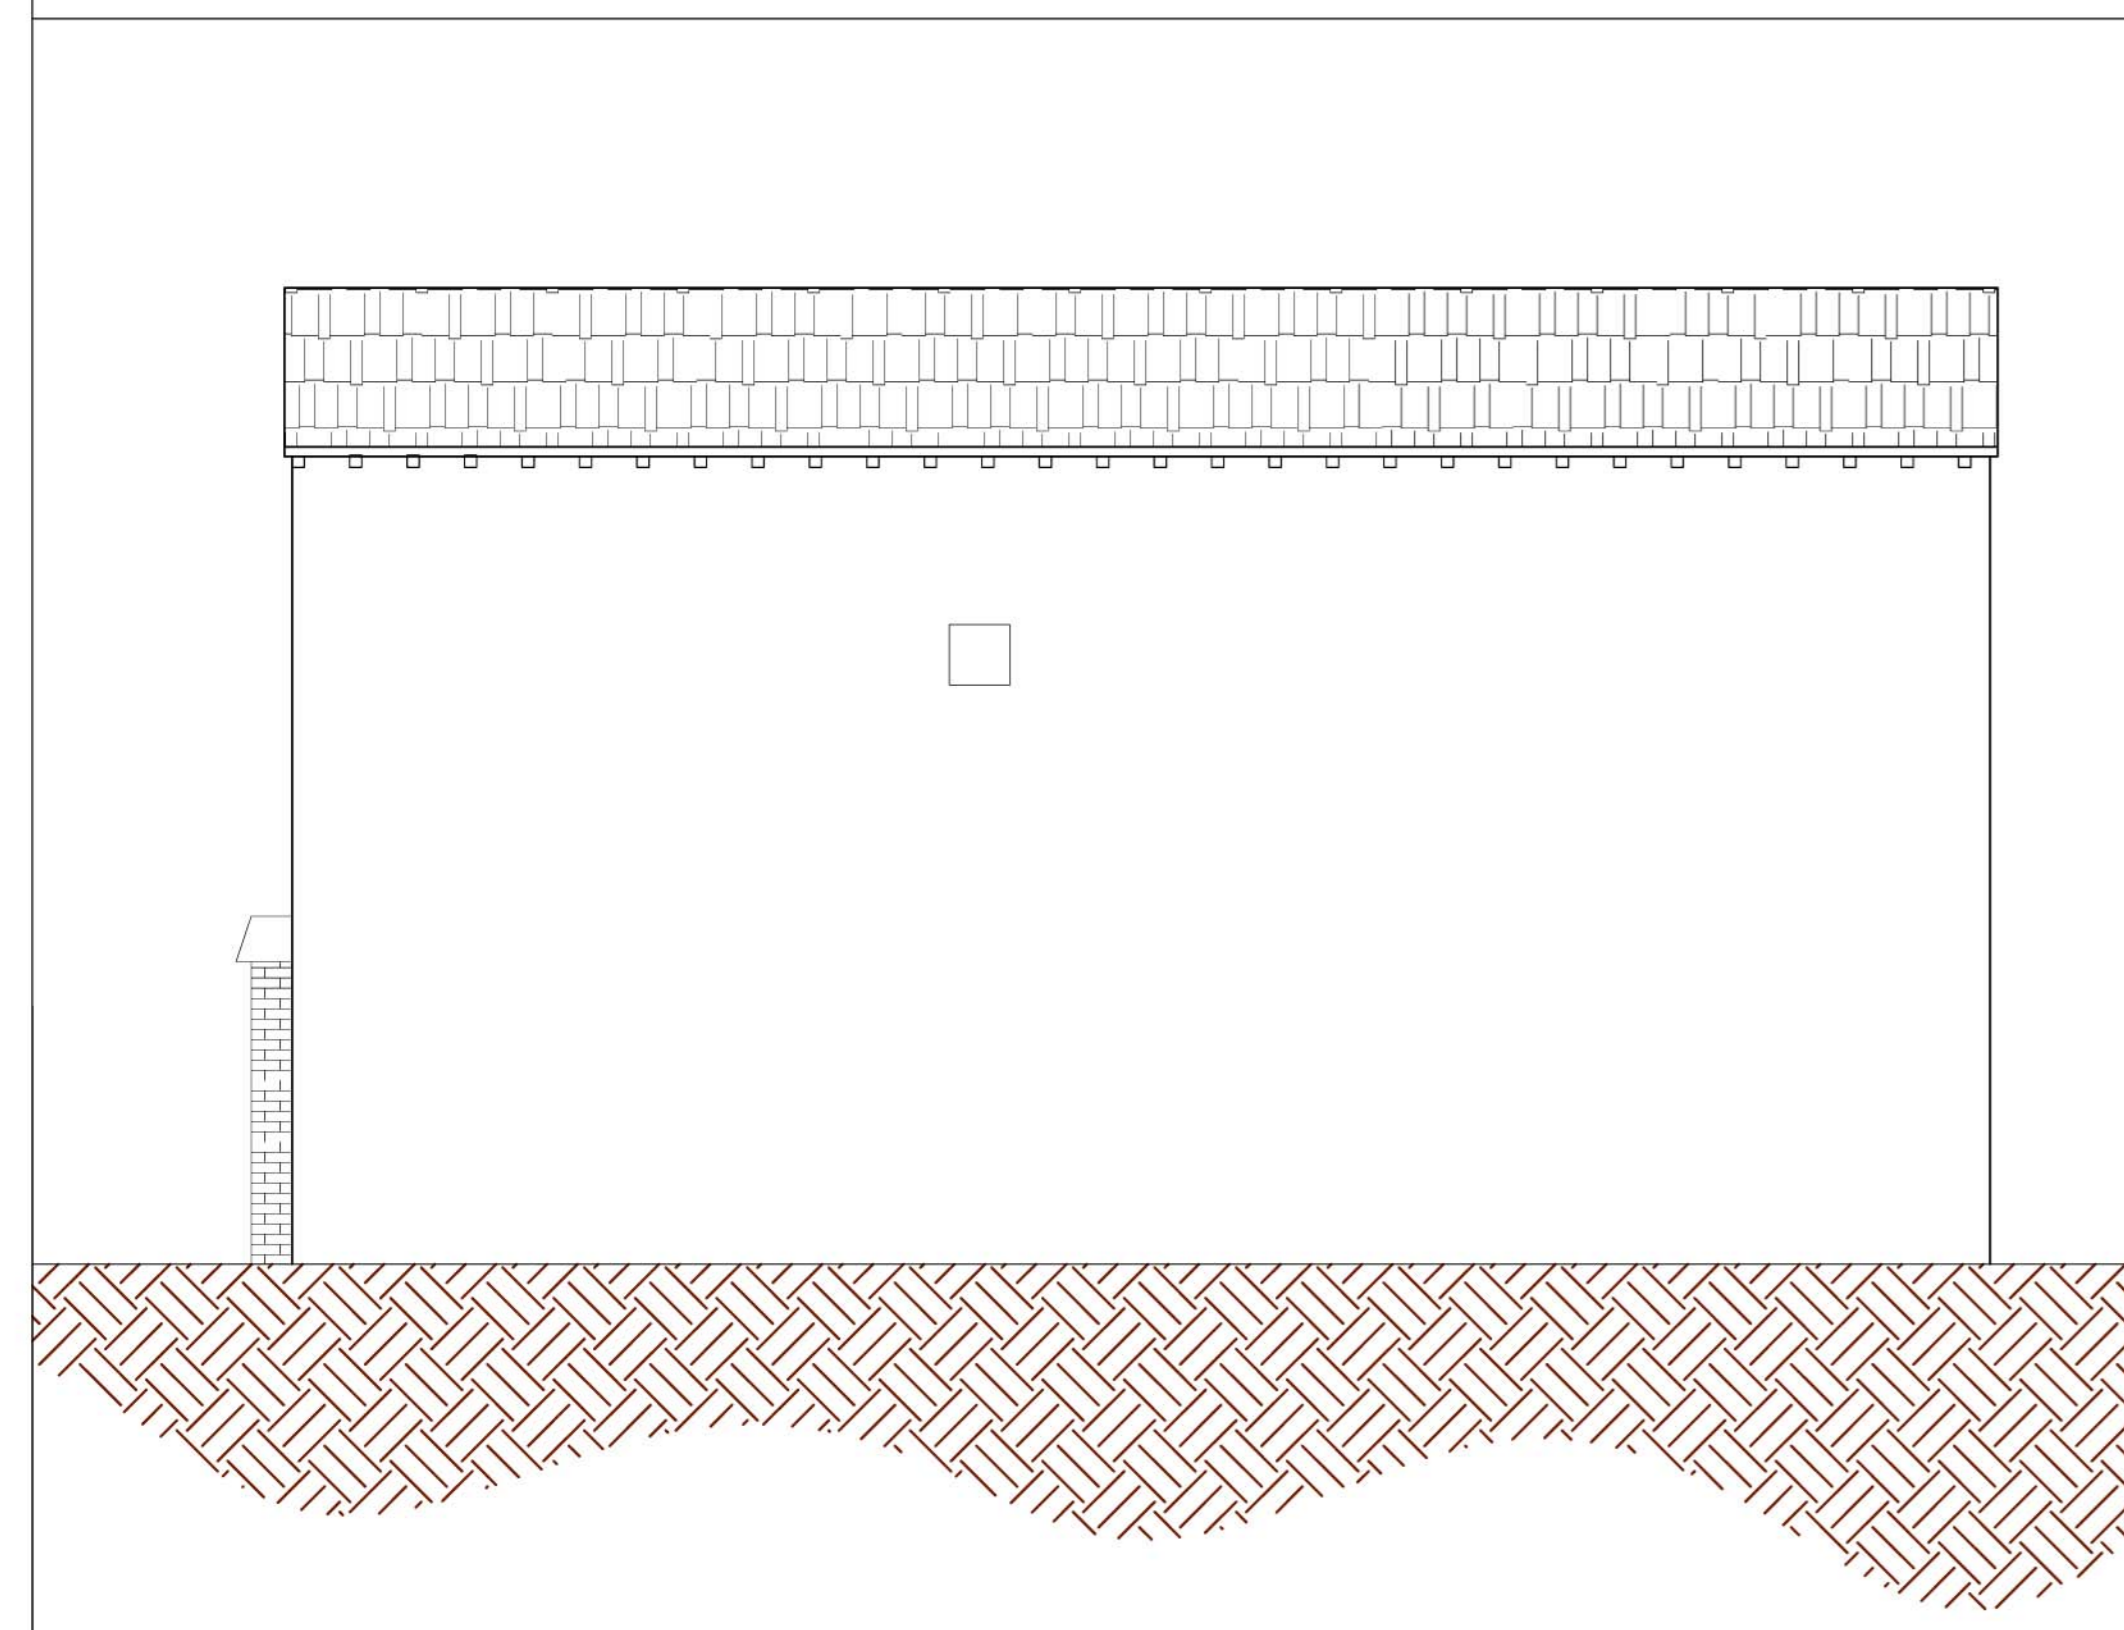

Stato attuale - Prospetto Est  
Scala 1:50

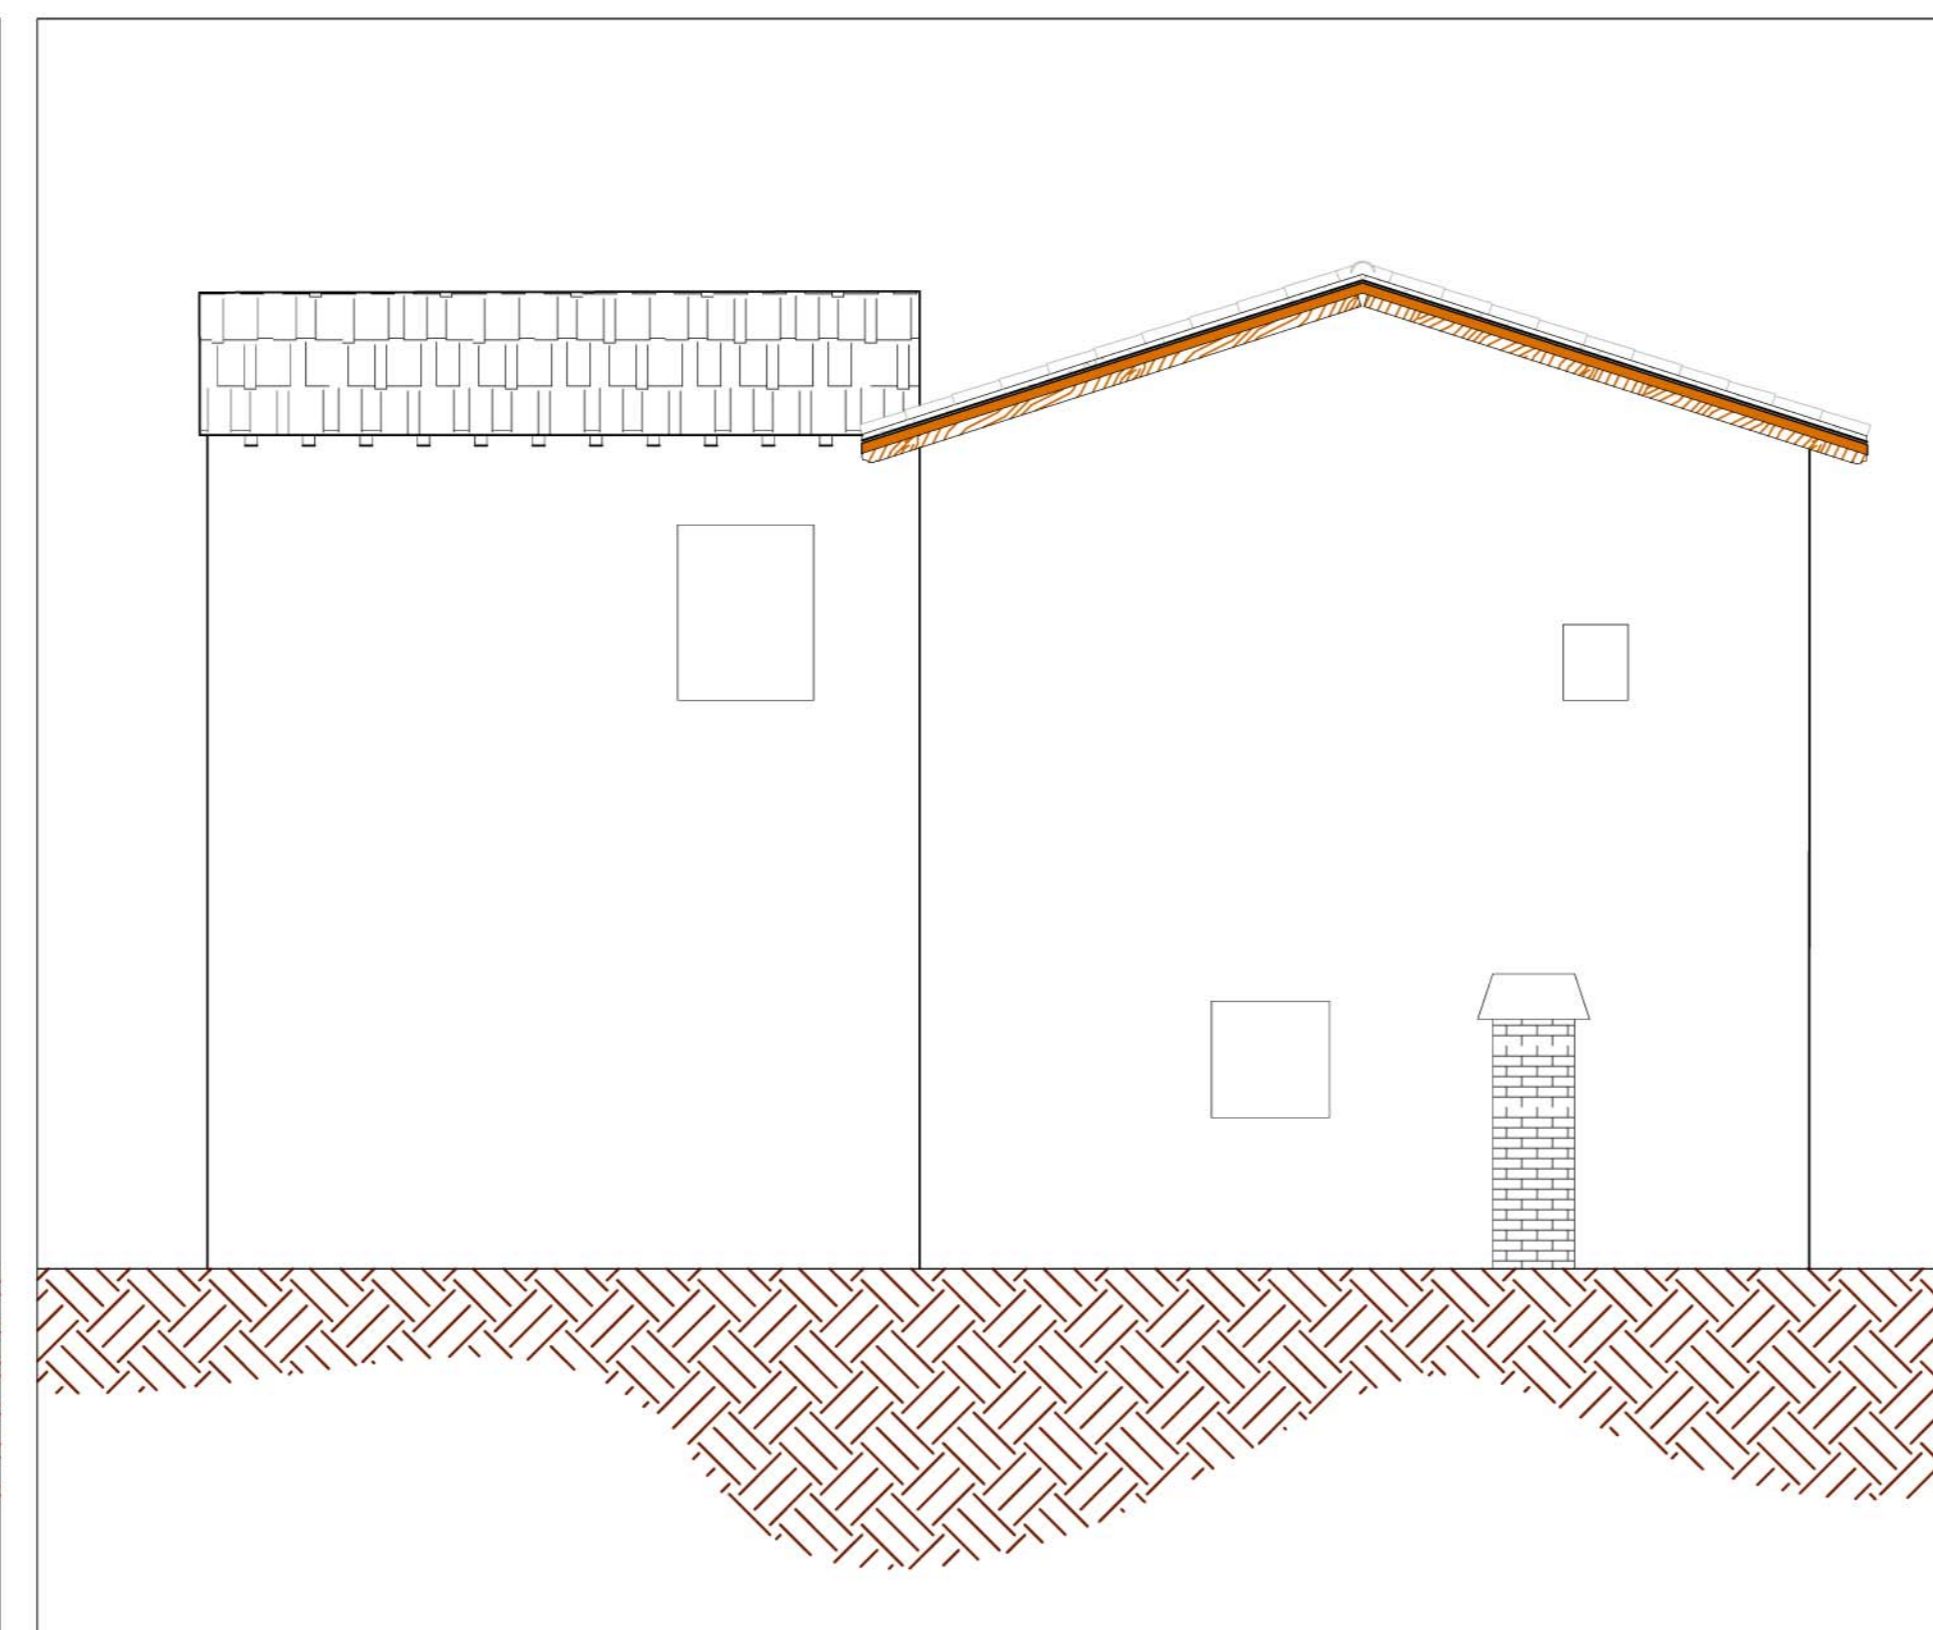

Stato attuale - Prospetto Ovest  
Scala 1:50

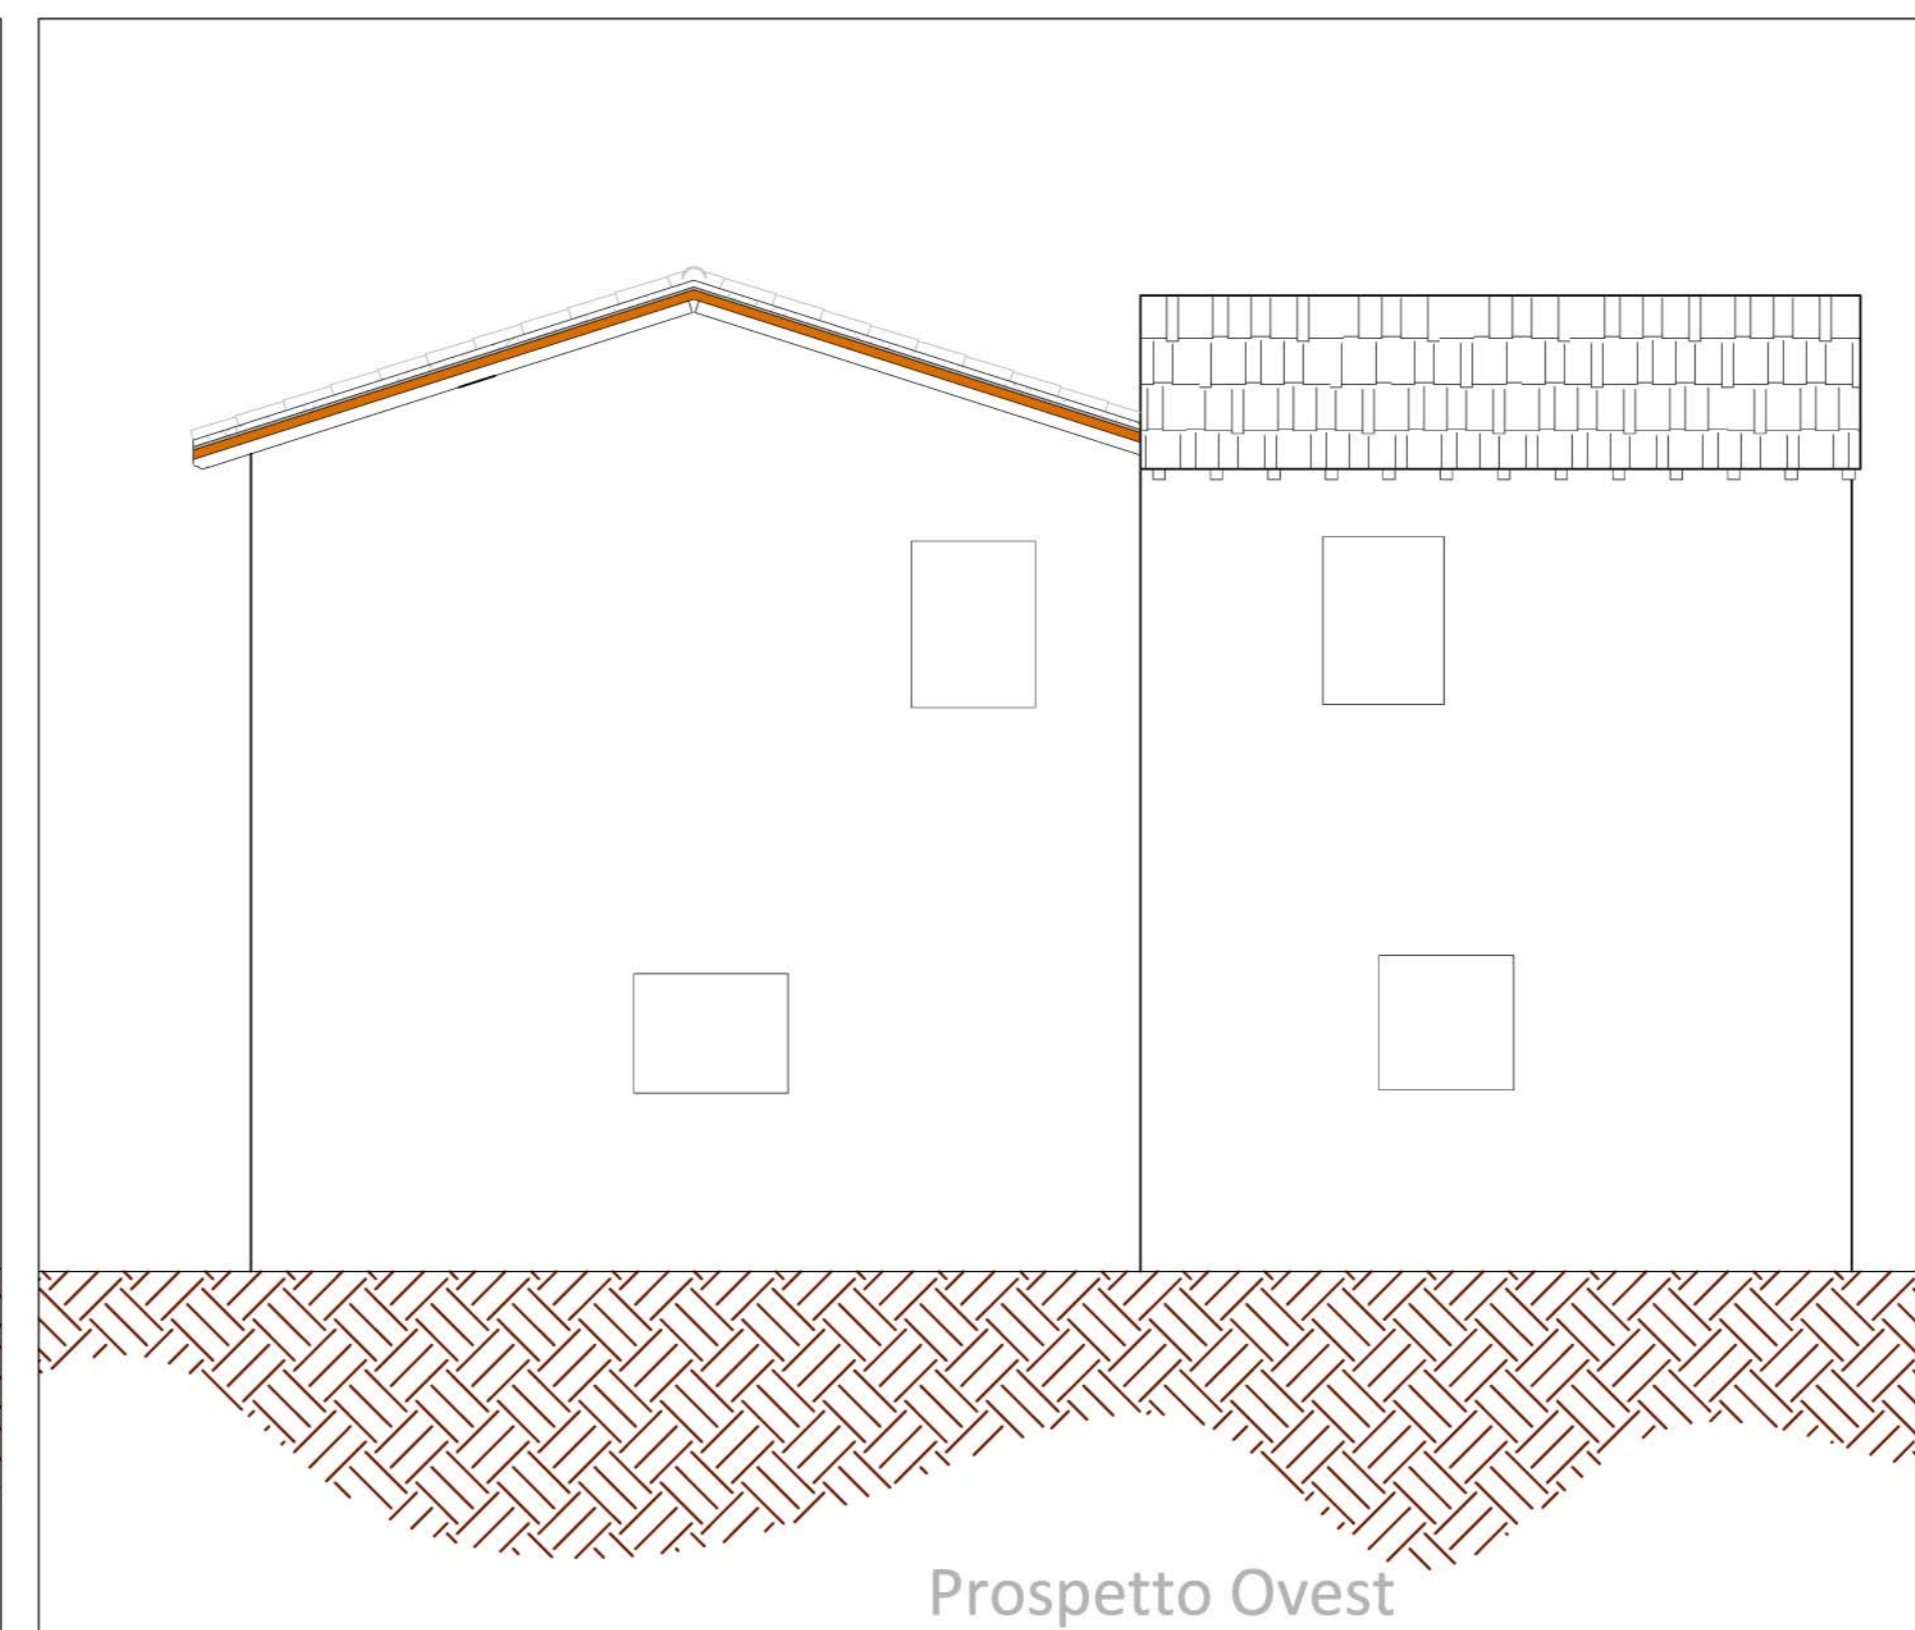

Stato attuale - Prospetto Sud  
Scala 1:50

