



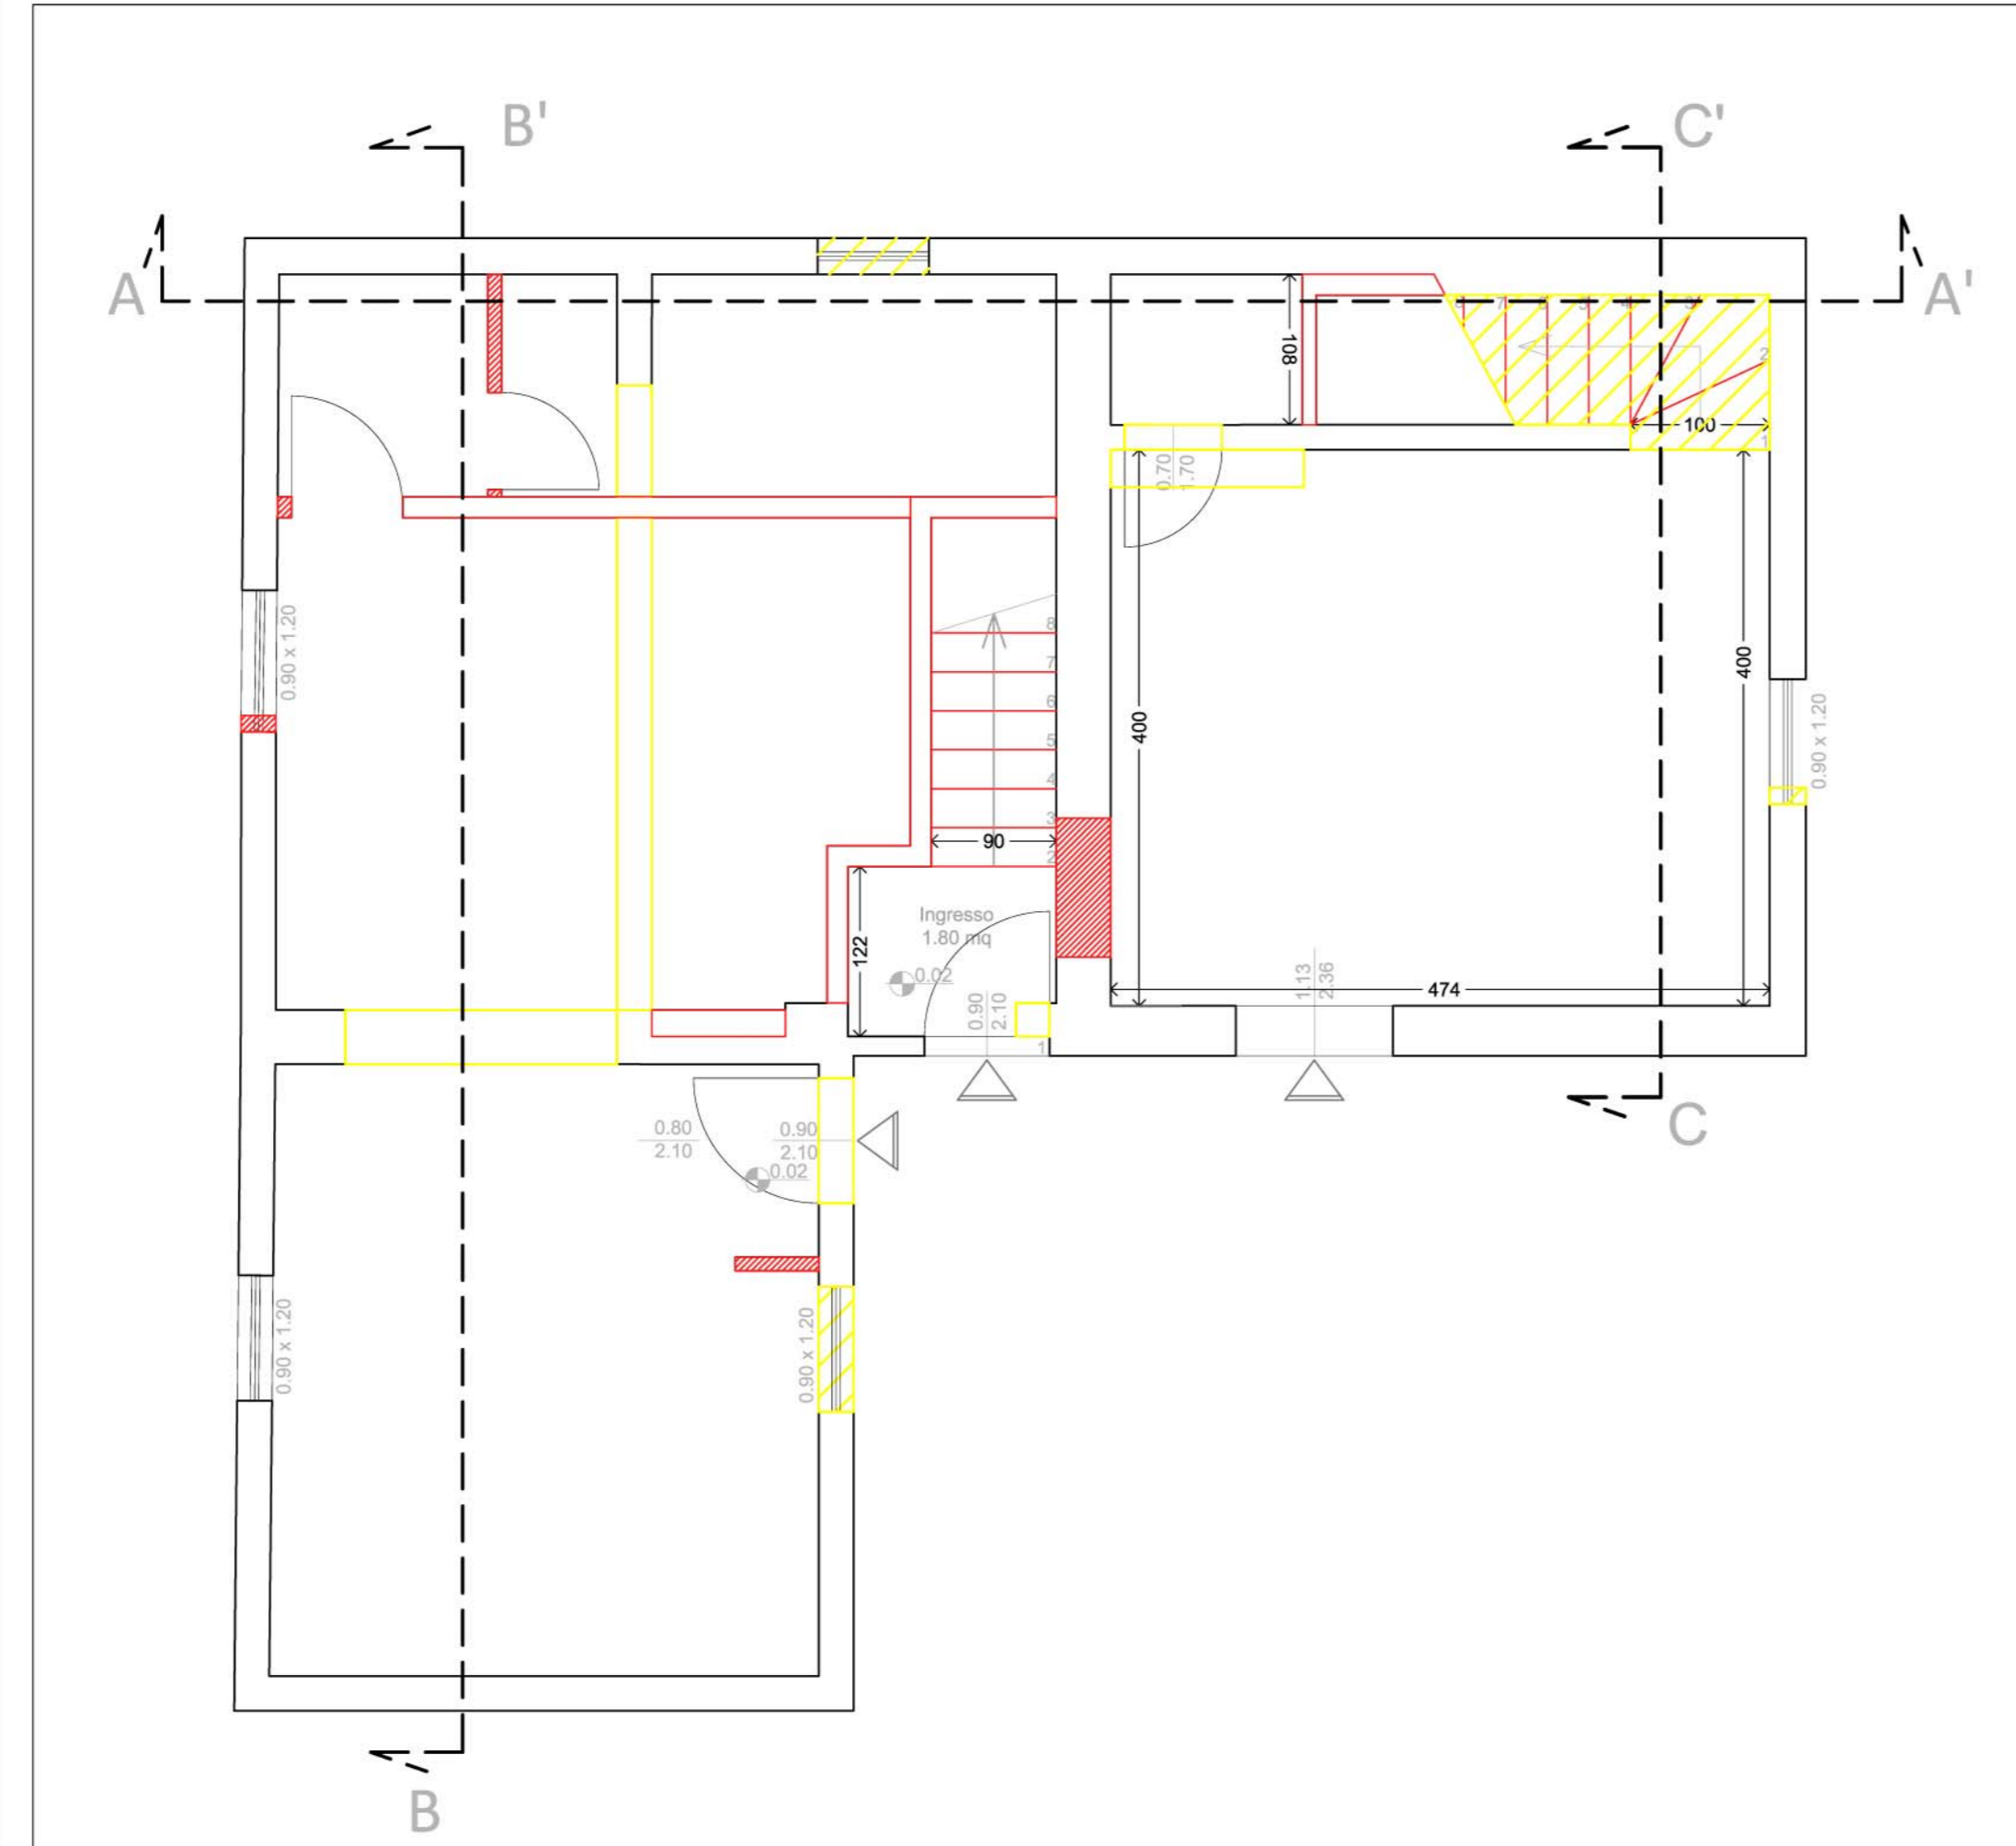


Stato sovrapposto - Piano terra
Scala 1:50

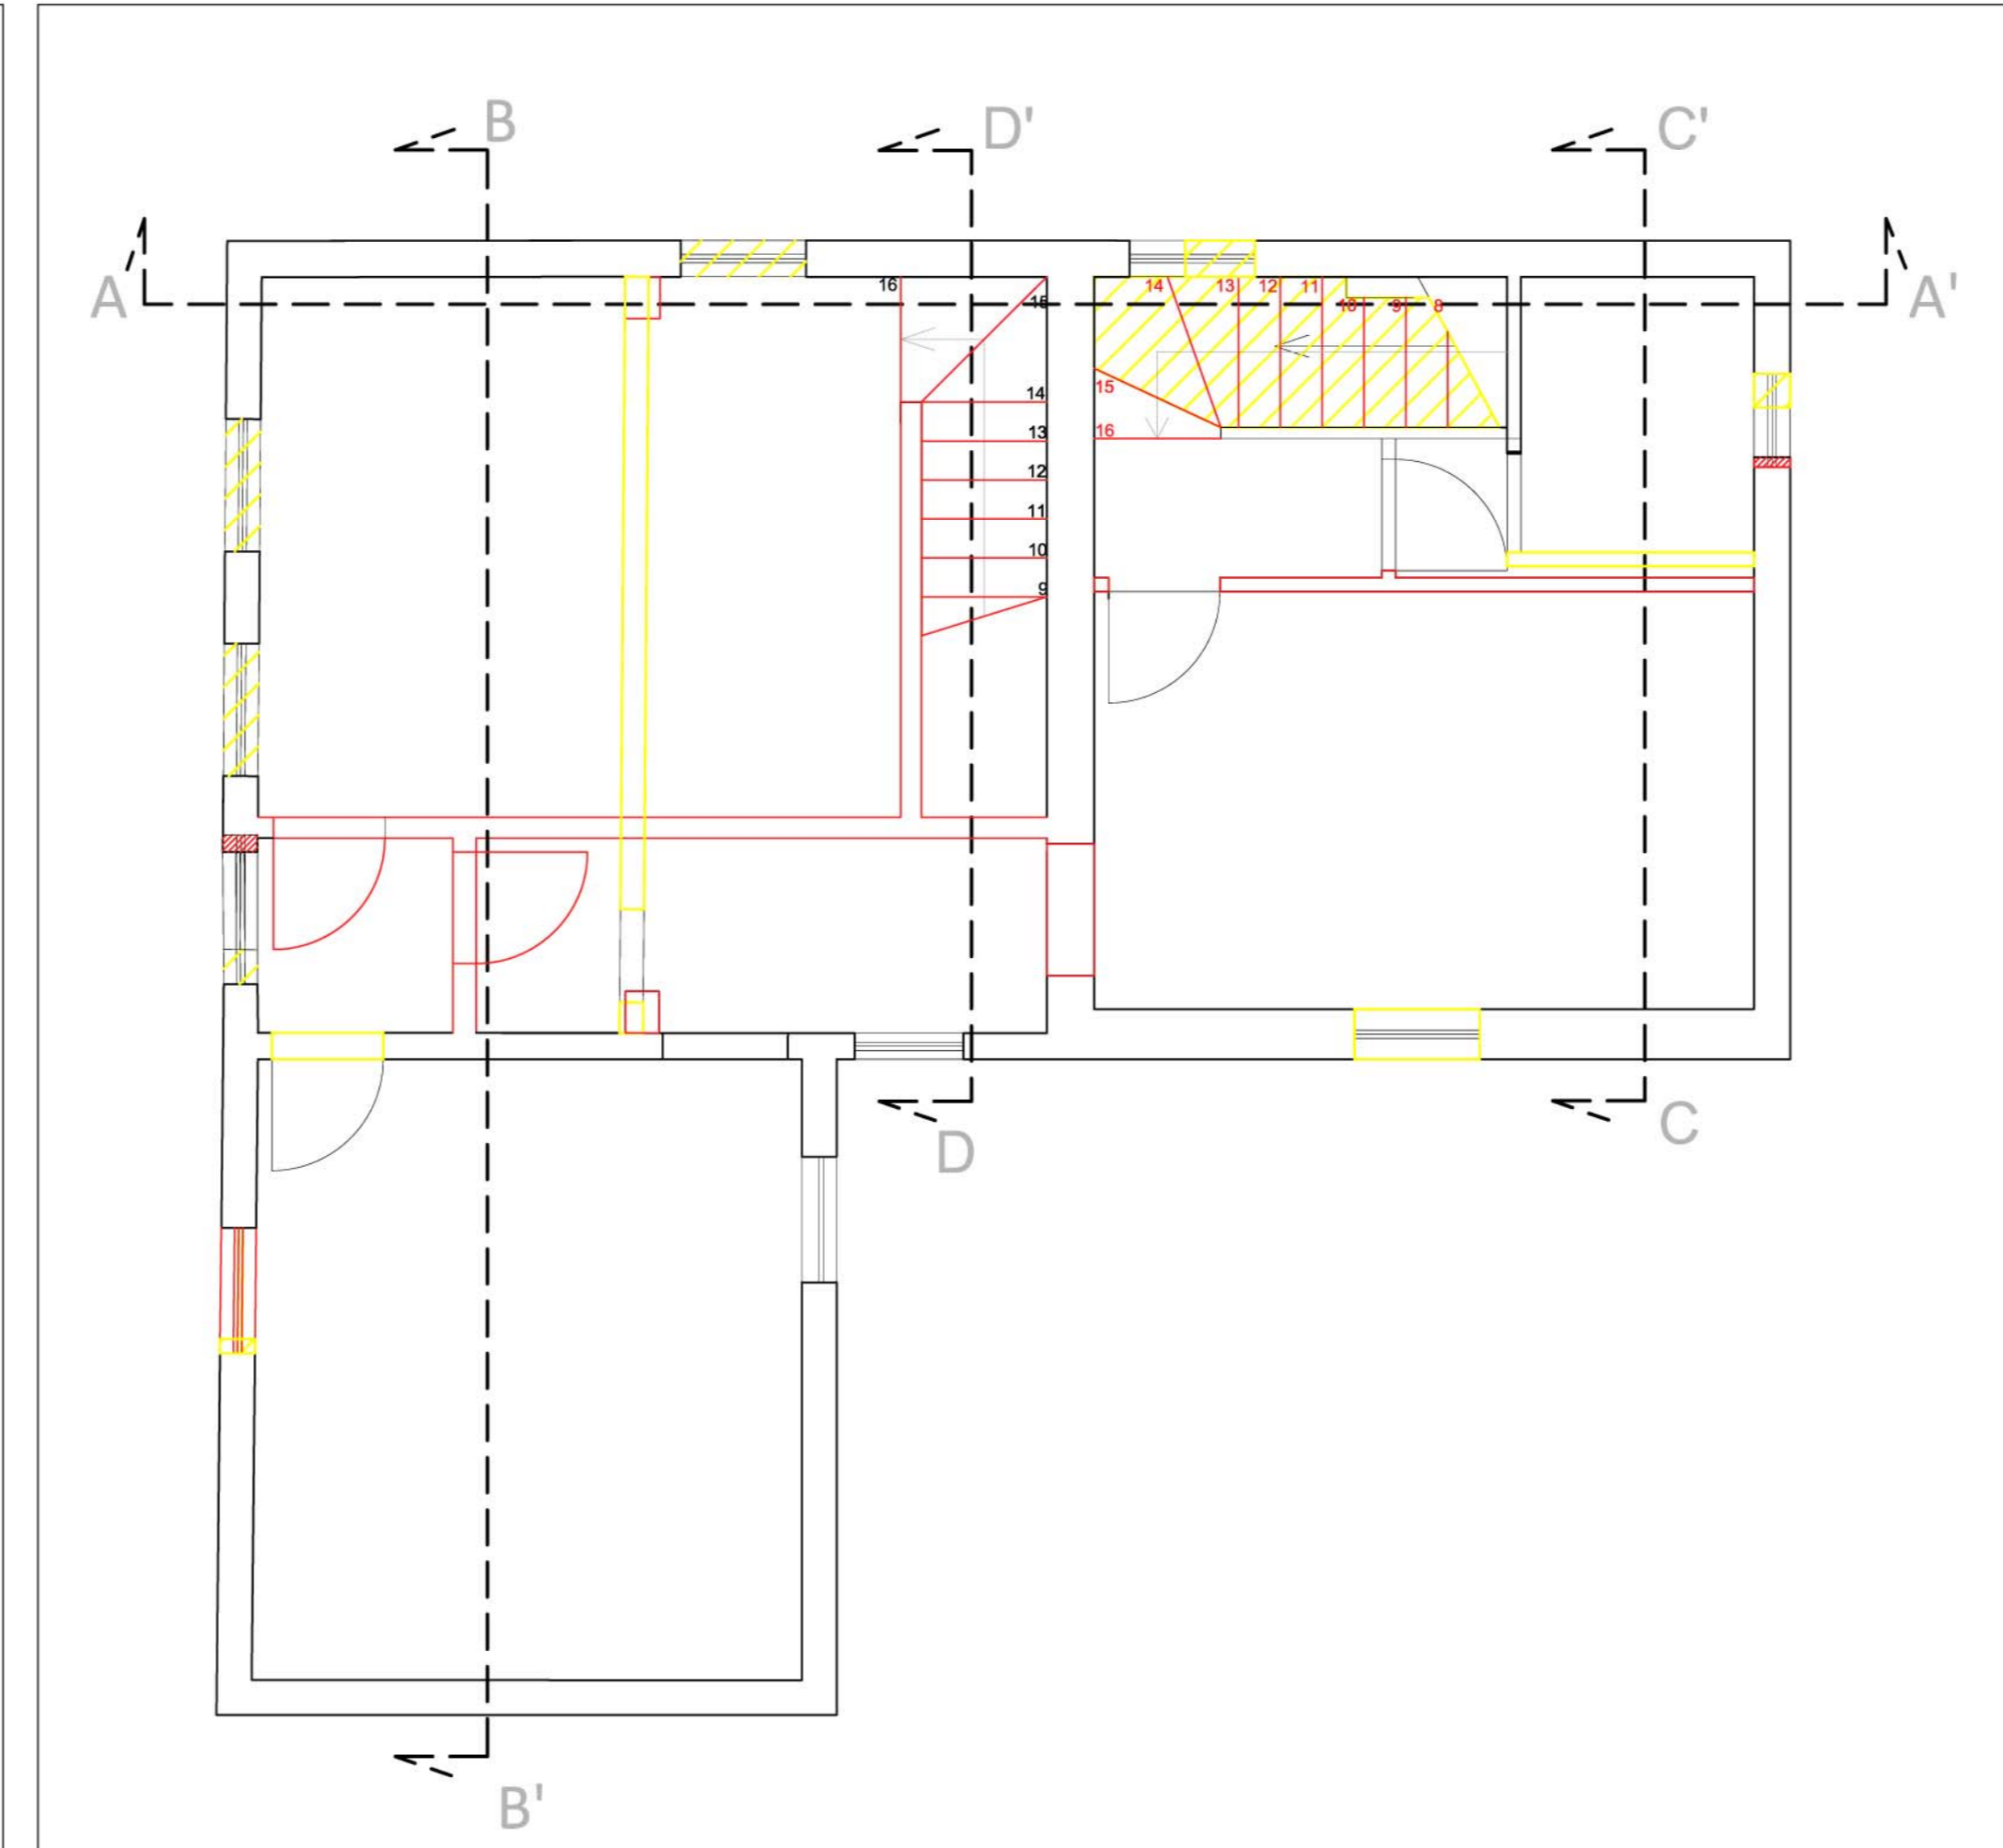


Stato sovrapposto - Piano primo
Scala 1:50




Stato sovrapposto - Sezione A-A'
Scala 1:50

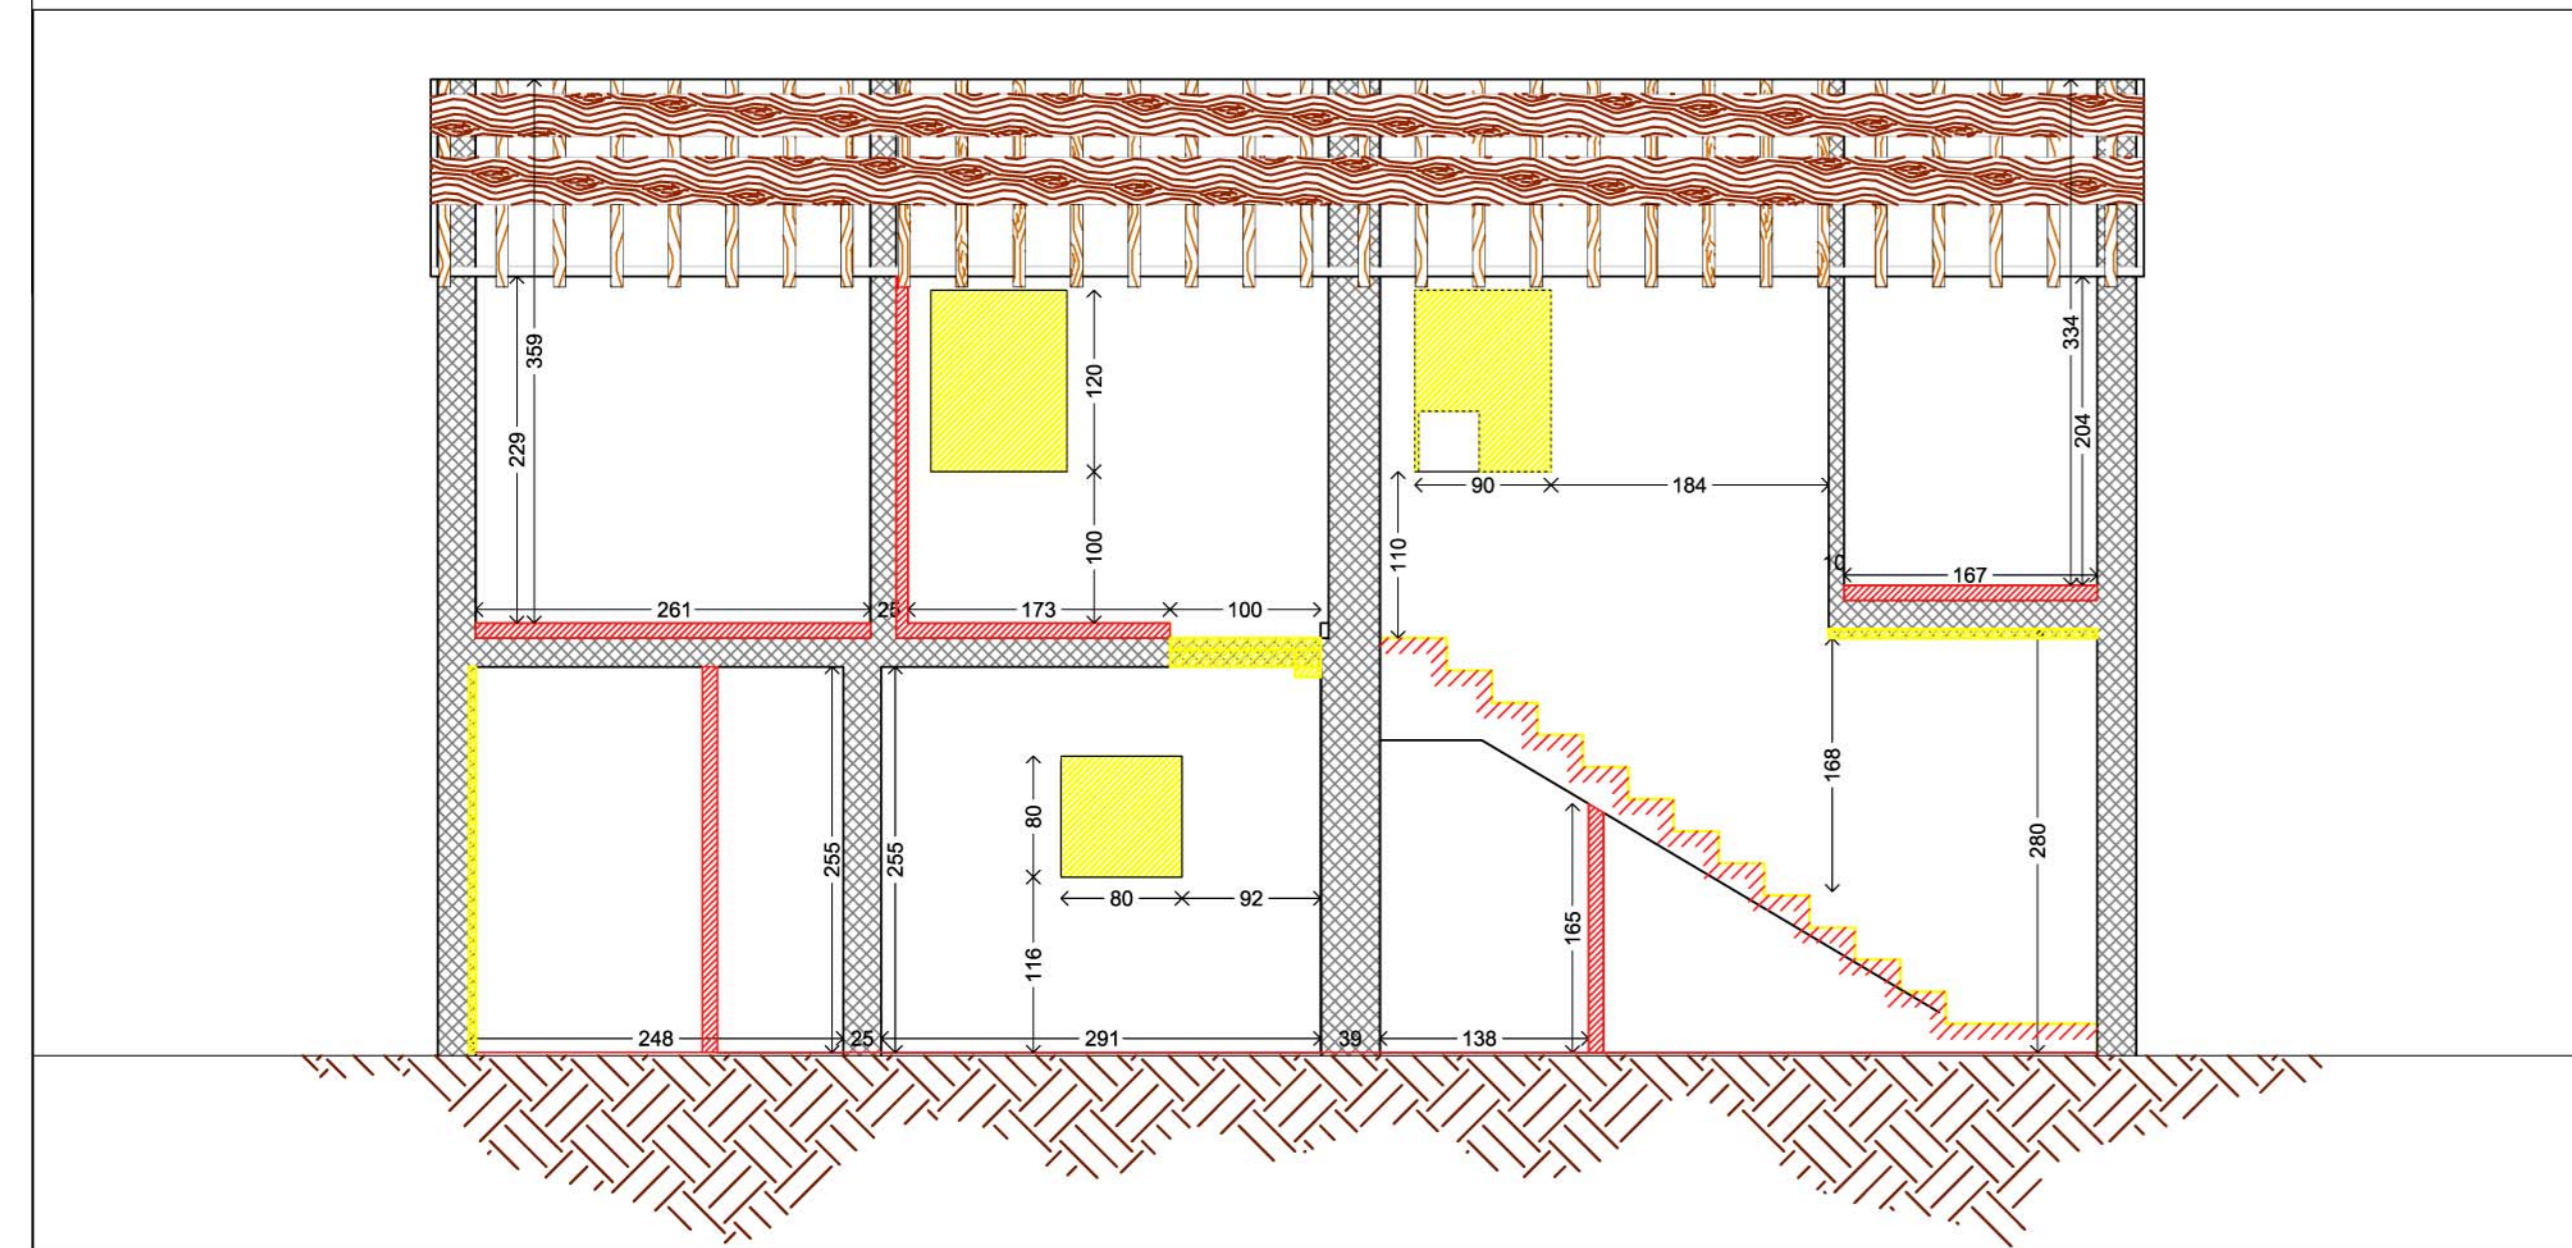


Stato sovrapposto - Sezione B-B'
Scala 1:50

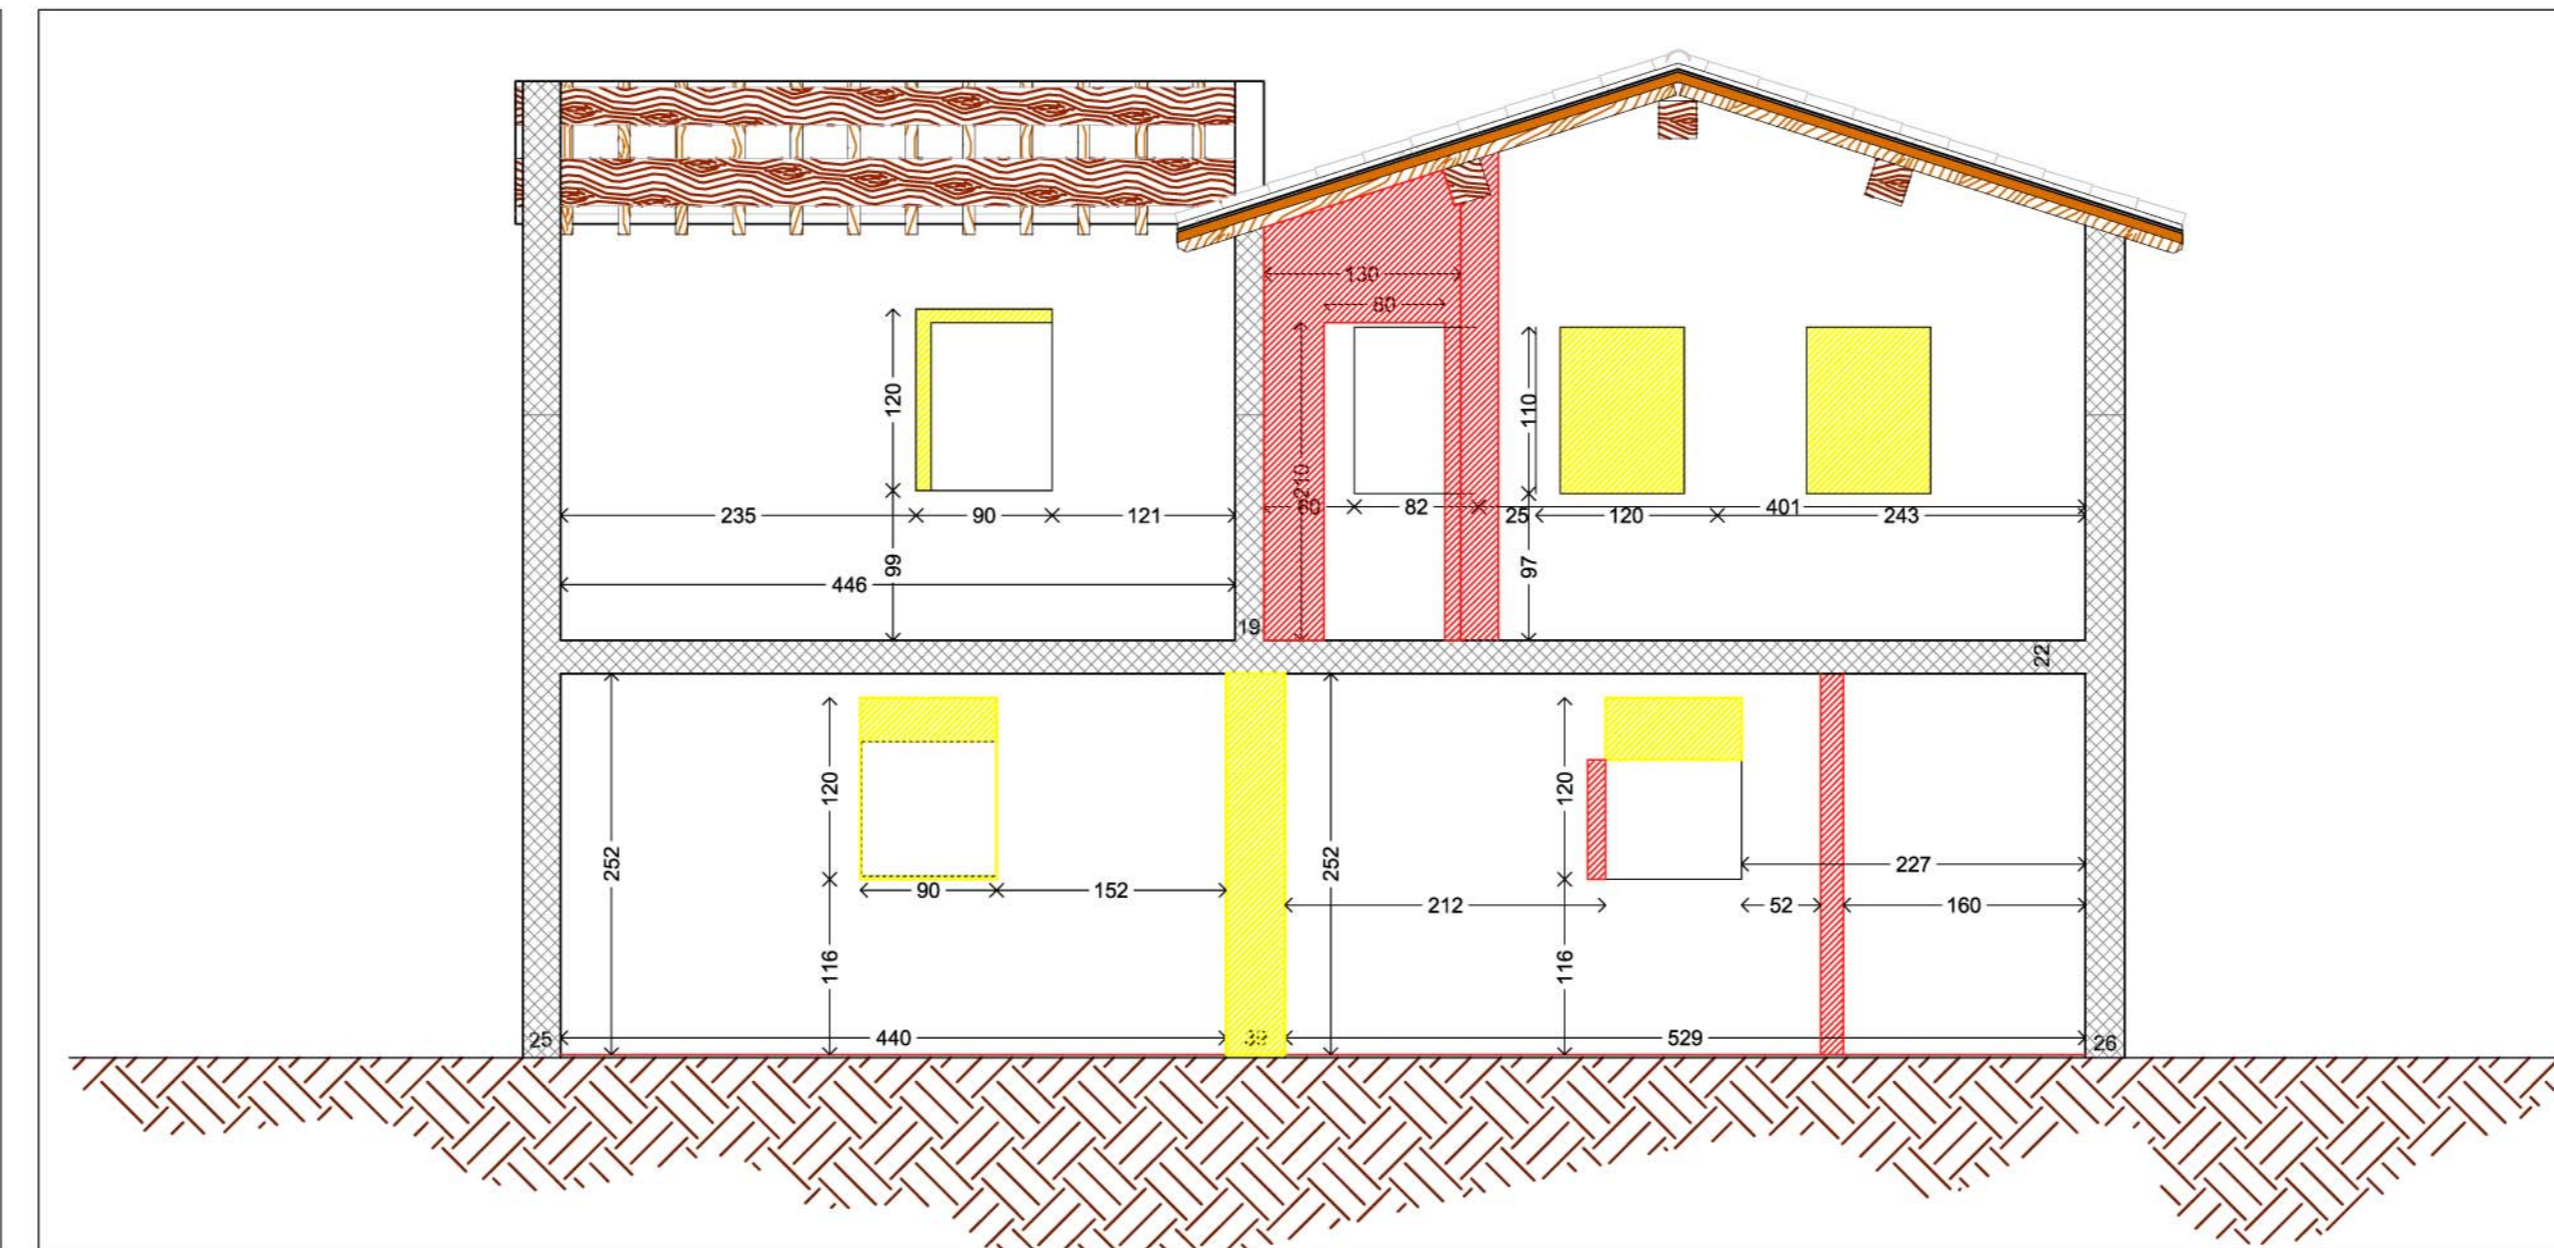


Stato sovrapposto - Sezione C-C'
Scala 1:50

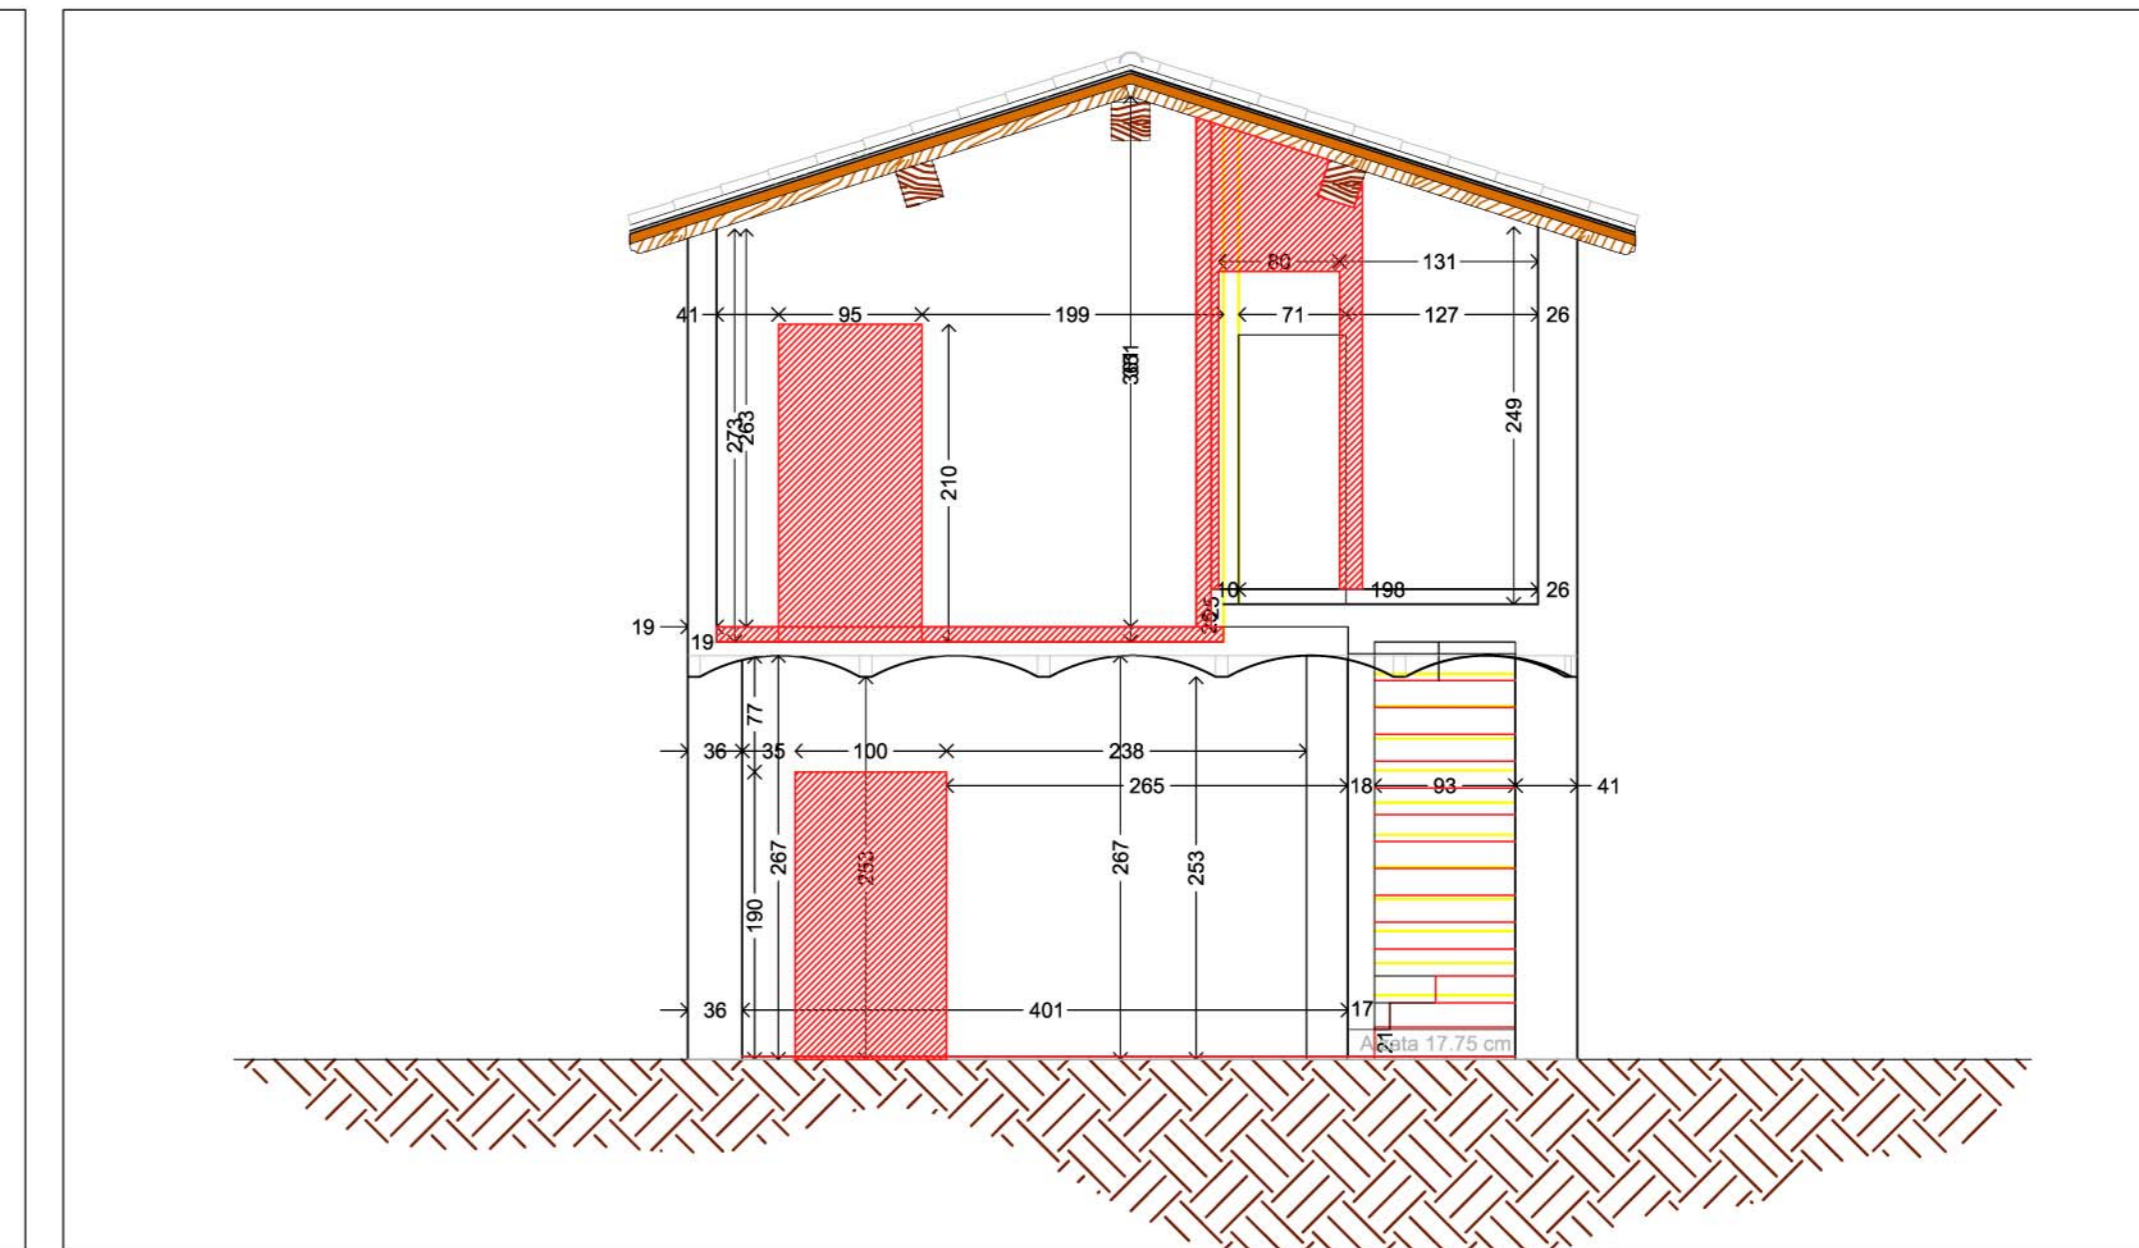


Stato sovrapposto - Prospetto Nord
Scala 1:50

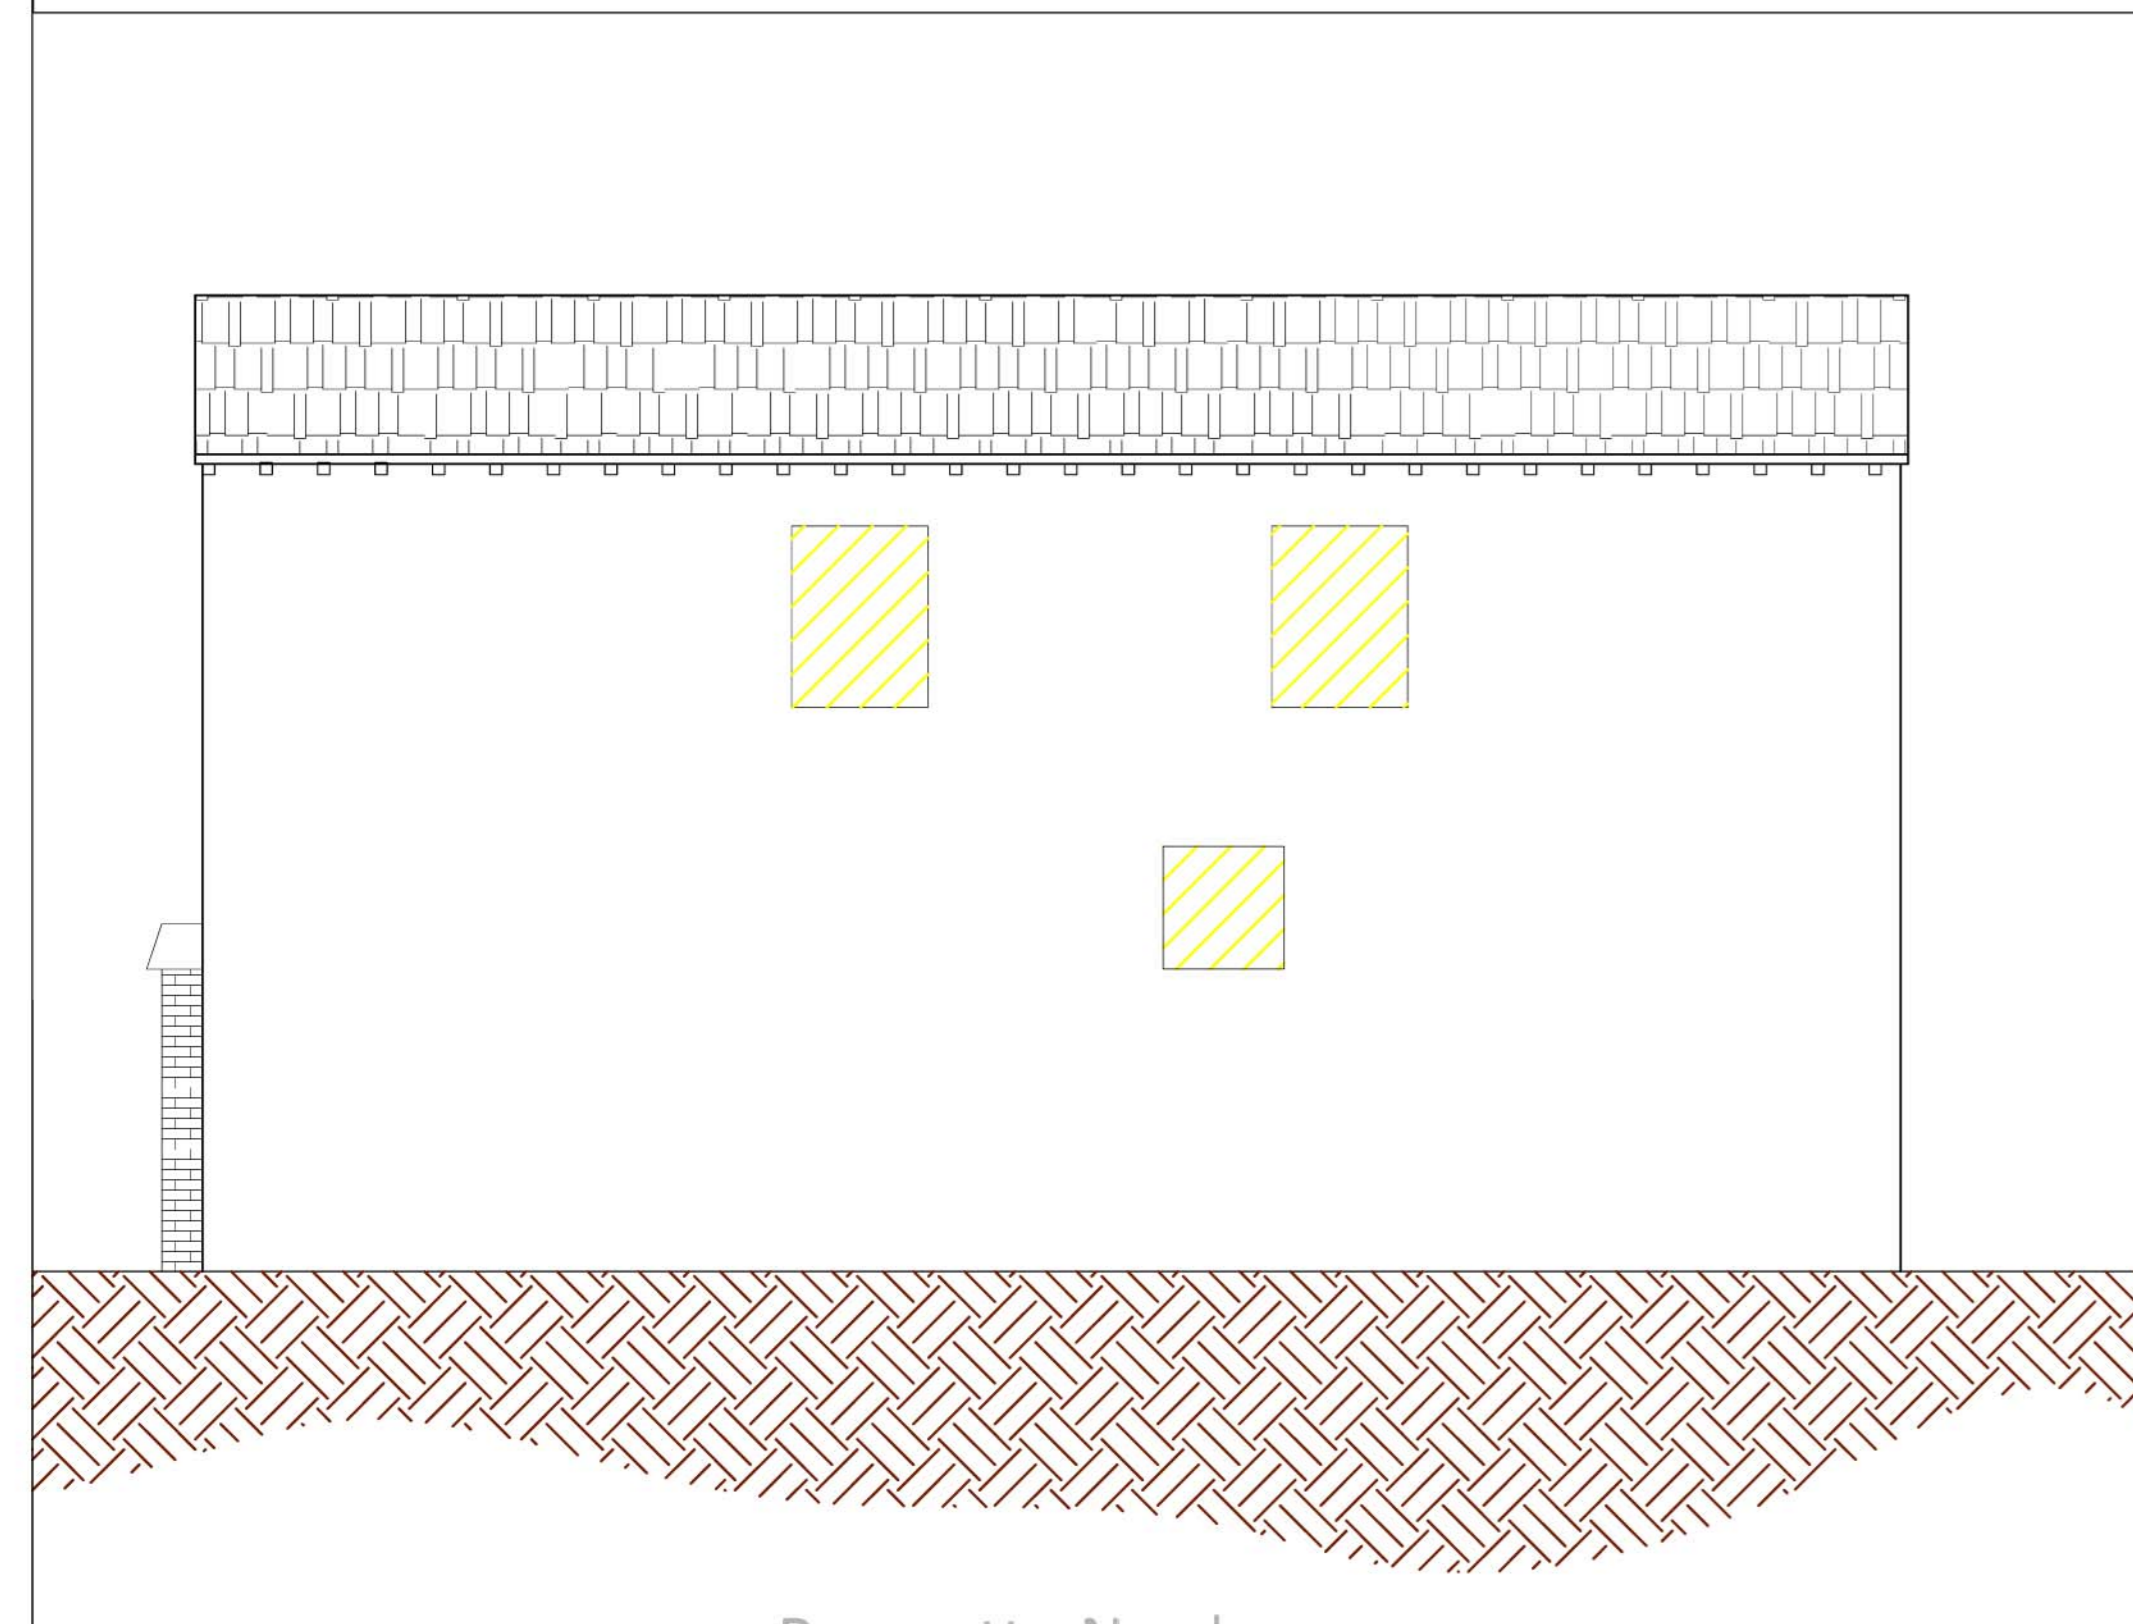

Stato sovrapposto - Prospetto Est
Scala 1:50

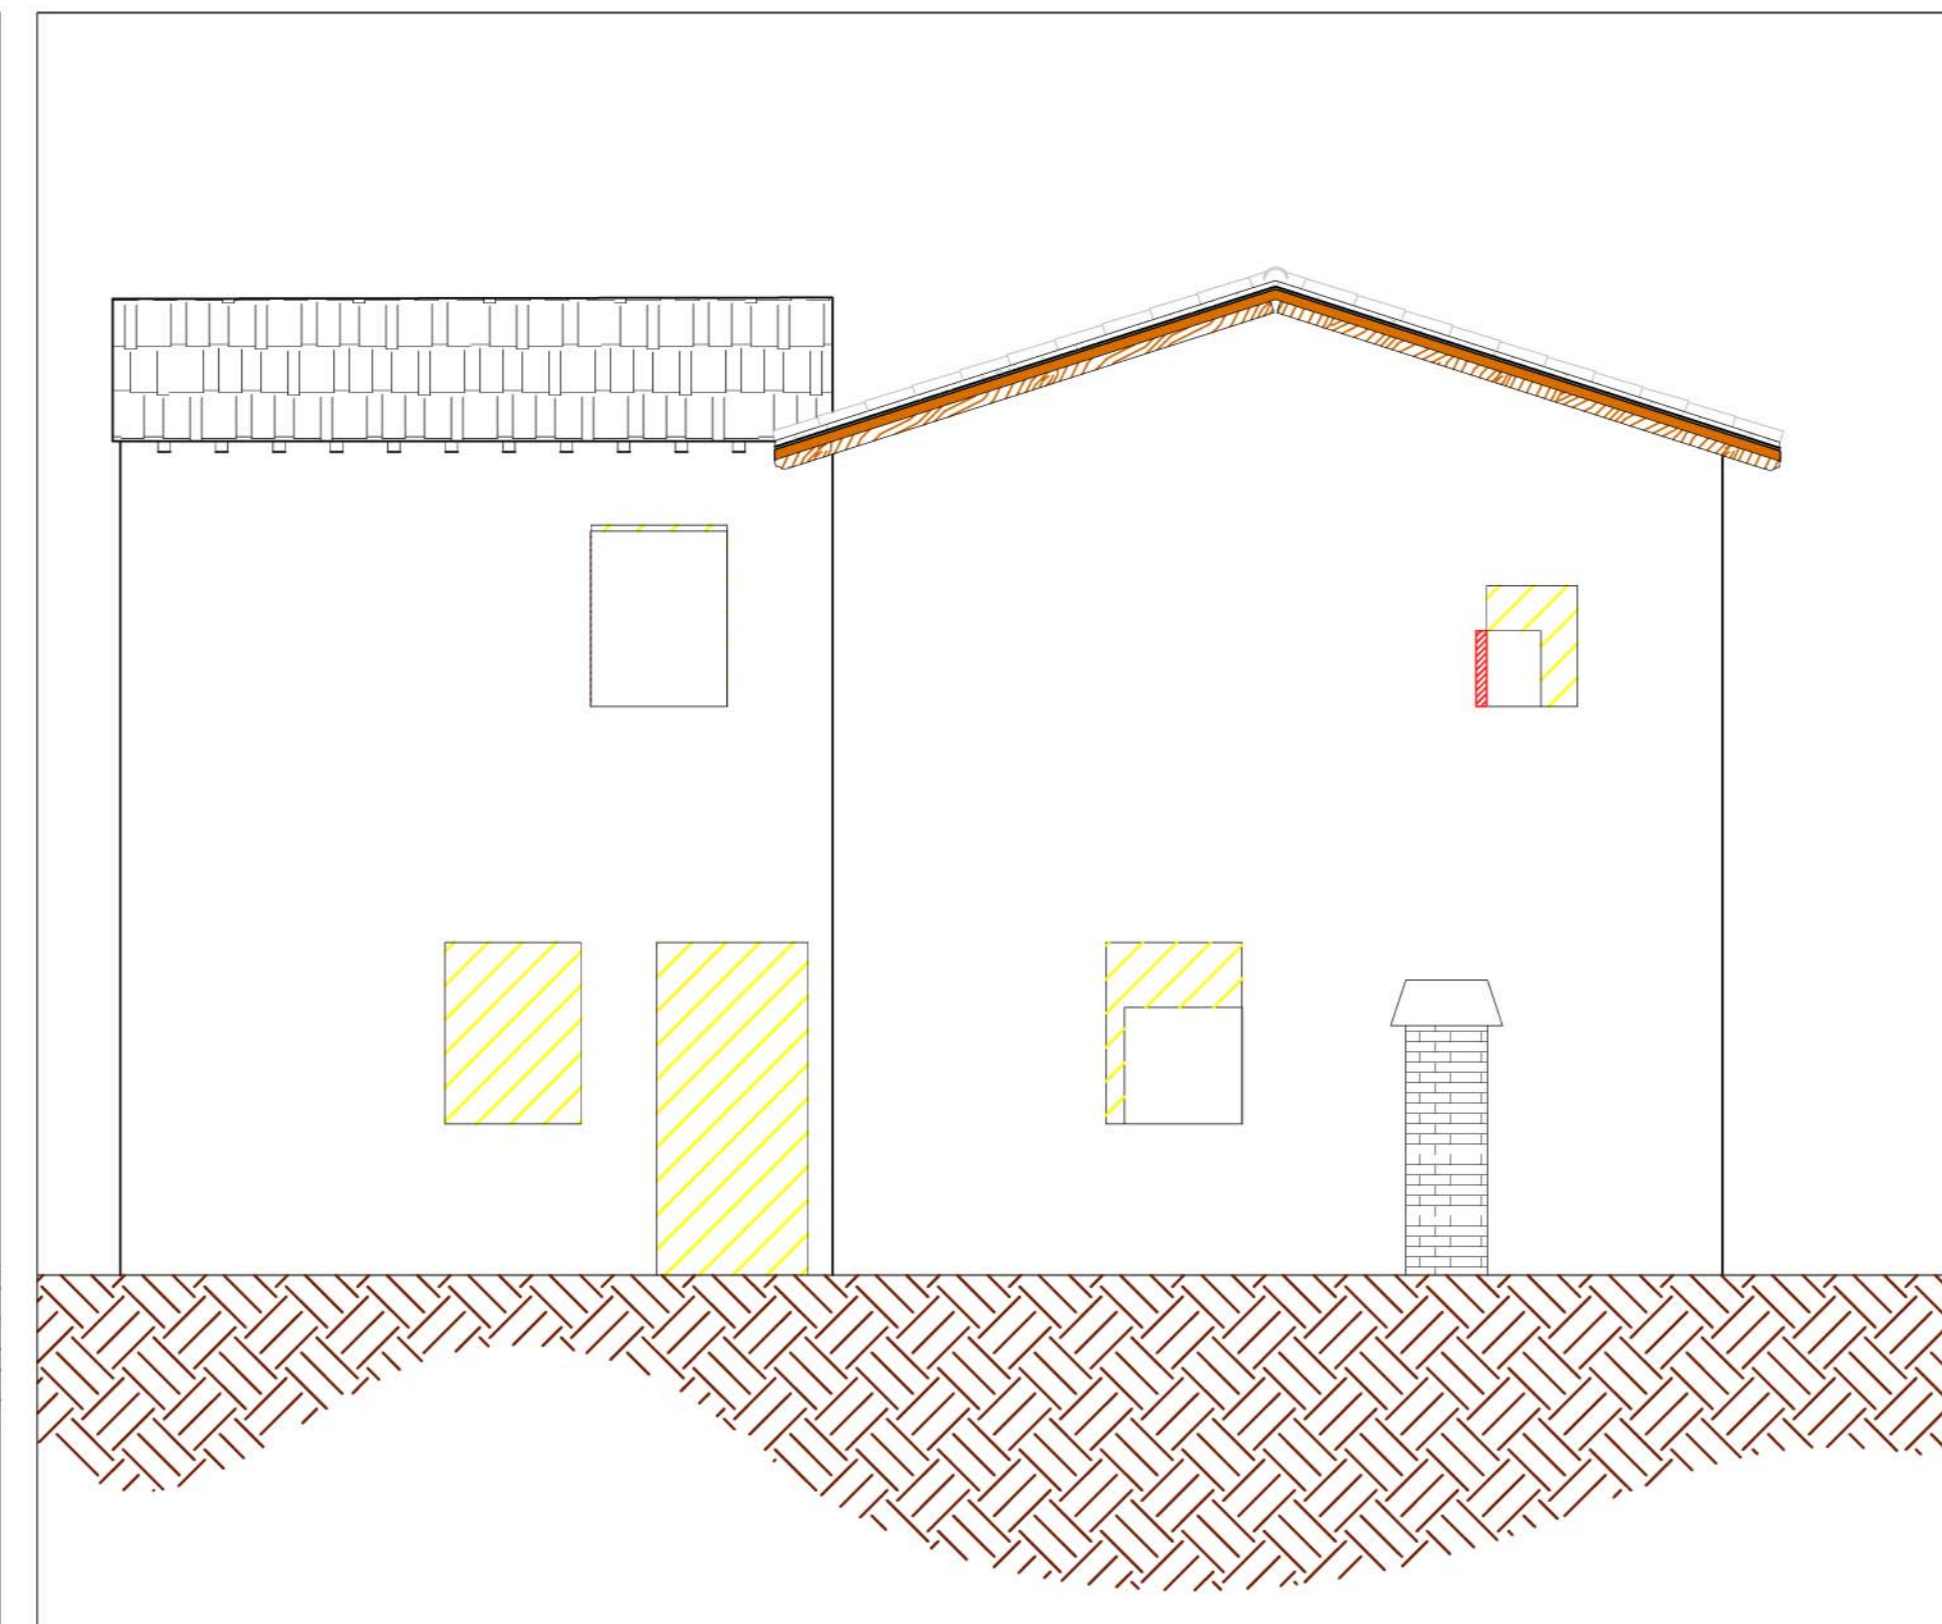

Stato sovrapposto - Prospetto Ovest
Scala 1:50

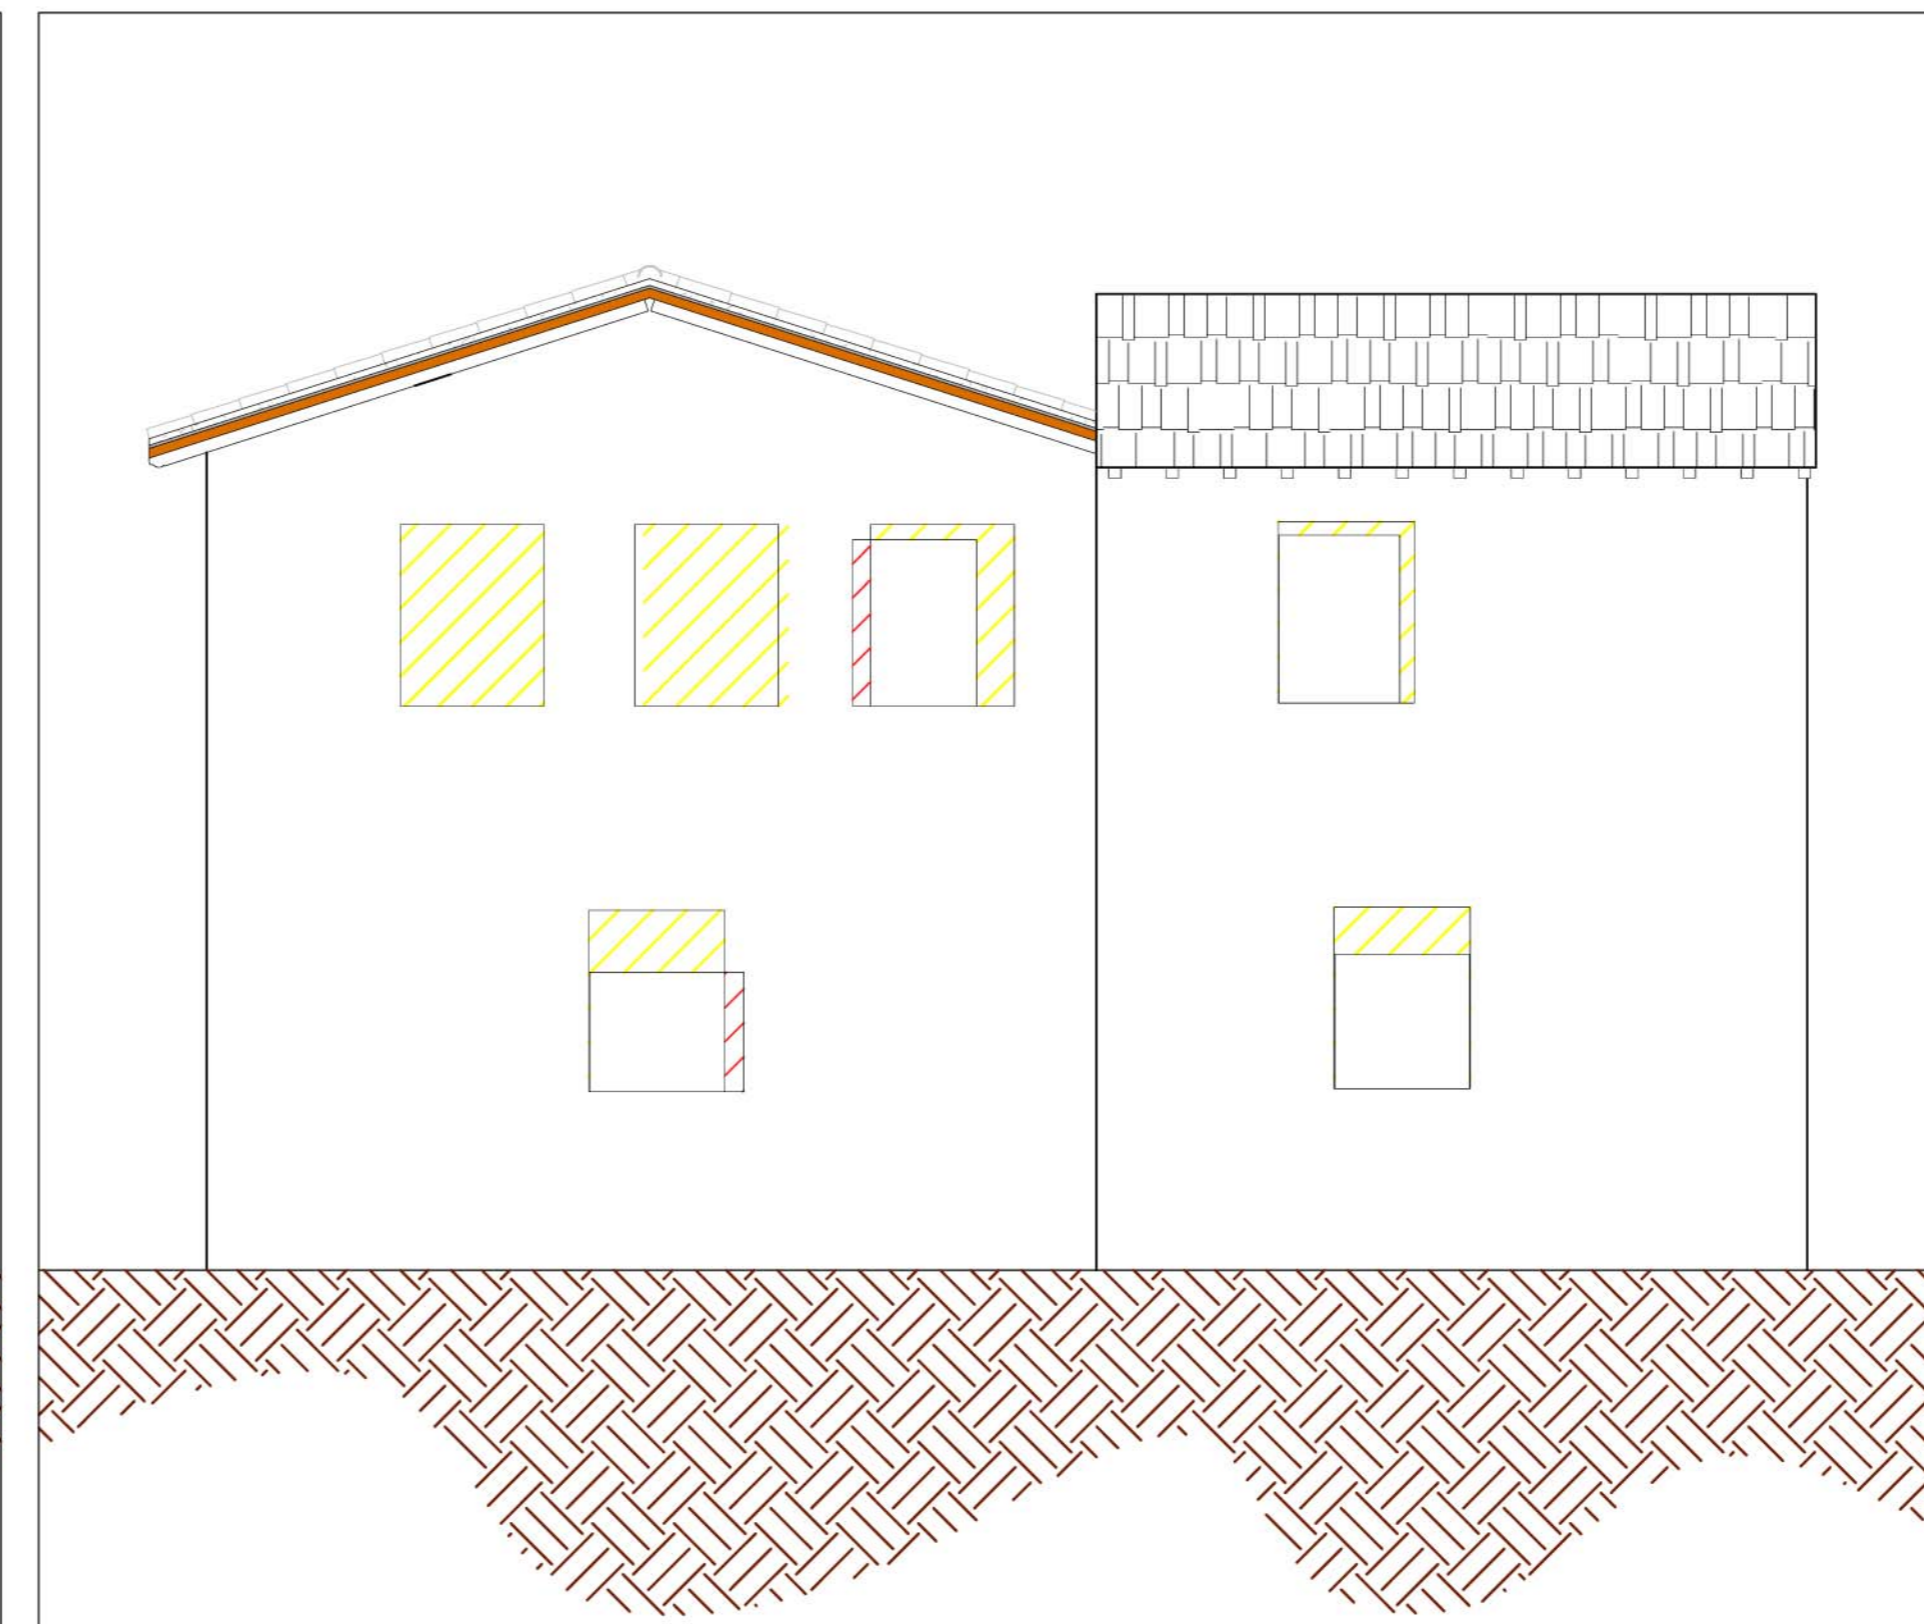

Stato sovrapposto - Prospetto Sud
Scala 1:50

