

ELEMENTO 3 - TOMBE GIARDINO

Le tombe-giardino sono rialzate rispetto al piano del campo di inumazione e realizzate in cemento armato. I sepolcri sono di dimensione maggiore rispetto alle tombe a terra (300 x 150 x h.massima 45/ h.minima 16 cm), costituiti da cordoli in cemento armato gettato in opera. La superficie esterna è realizzata con un sistema pre-vegetato composto da vasche in PVC contenenti: un elemento drenante in polipropilene, intasato di granello di pomice, e un substrato di coltivazione composto da miscele di sabbia di lapillo, pomice zeolitici e torba, in cui viene seminata una composizione floristica formata da *Sedum spp.* e *Mesembrianthemum cooperi*.

ELEMENTO 4 - INUMAZIONE A TERRA

Le inumazioni avverranno direttamente in terra, e la superficie della sepoltura verrà ricoperta da un manto erboso e segnata da una lapide in marmo bianco di Carrara. Le inumazioni avverranno dai lati esterni verso il percorso centrale, in modo tale da permettere ai macchinari per l'escavazione un più agevole accesso ai campi.

ELEMENTO 5 - PANCA

Le sedute sono poste lungo il perimetro dei campi di inumazione, sono in tutto 12, di dimensioni 2000x500xh.450. La panca è realizzata in cemento bianco e tipo ALTHEA di CALZORALI srl.



Progetto:
Ampliamento cimitero di Iolo

Titolo: Elementi Architettonici
Tavola: 6A - Elemento 3: Tombe giardino
- Elemento 4: Tombe inumazione
- Elemento 5: Arredo
Piante, Prospetti e Sezioni

Fase:

ESECUTIVO 1° FASE

Assessore ai lavori pubblici	Roberto Caverni
Area Tecnica	Servizio Mobilità, Strade, Centro Storico e Cimiteri
Dirigente	Ing. Rossano Rocchi
Responsabile U.O.C. Urbanizzazione Primaria	Geom. Gerarda Del Reno

Progettisti:
Ing. Antonio De Luca
Geom. Gerarda Del Reno
Geom. Derry Ciaramelli
Geom. Giuseppe Antenucci


Progetto strutture:
Ing. Alessandro Bertini

Tavola: 6A
Scala: 1:50 - 1:20
Spazio riservato agli uffici:


© Copyright Comune di Prato - Servizio Lavori Pubblici
è vietata la riproduzione anche parziale del documento

data: **Novembre 2012**


elemento 3 tombe giardino

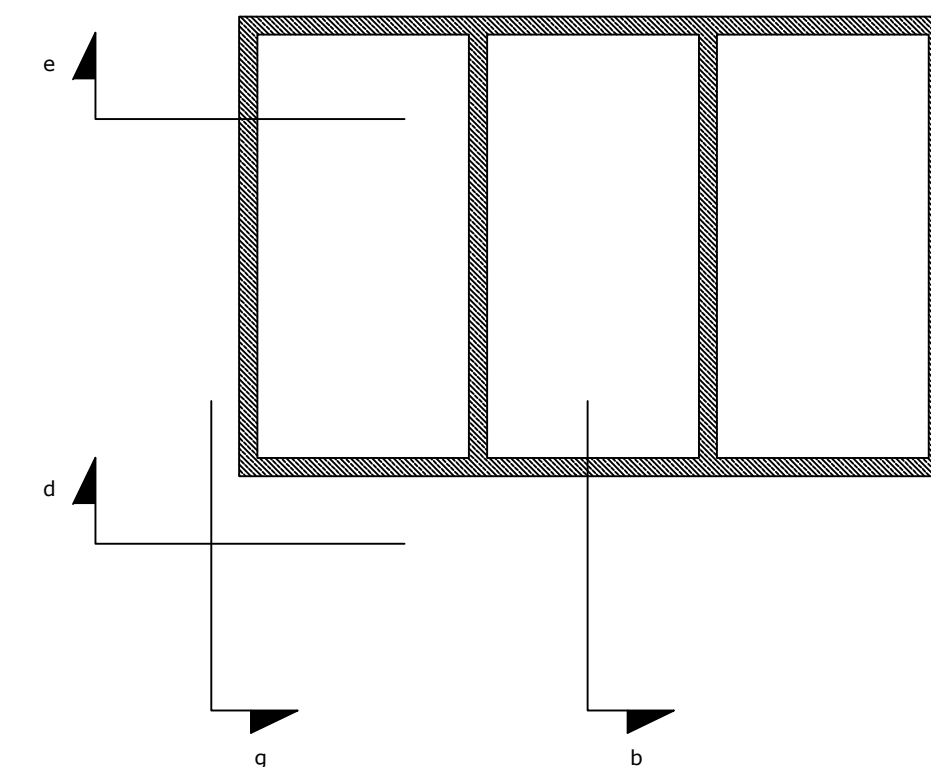


pianta (prima dell'interramento)
scala 1:50

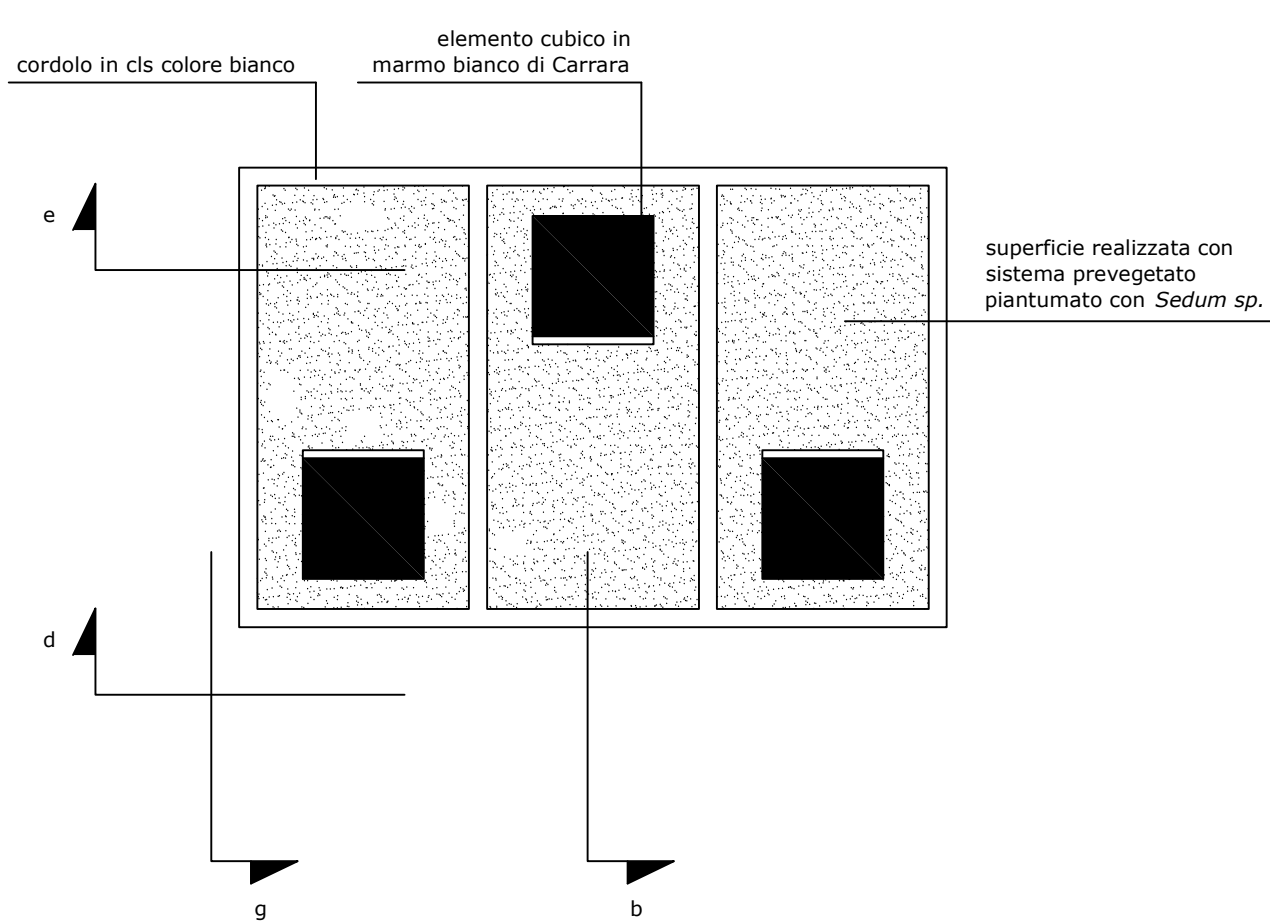


pianta (dopo l'interramento)
scala 1:50

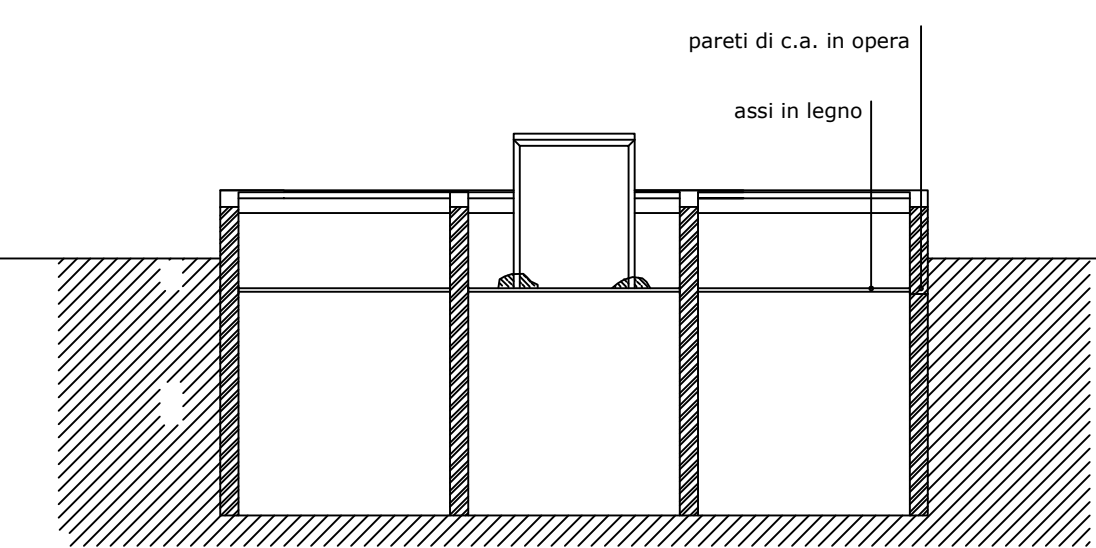


sezione e scala 1:50

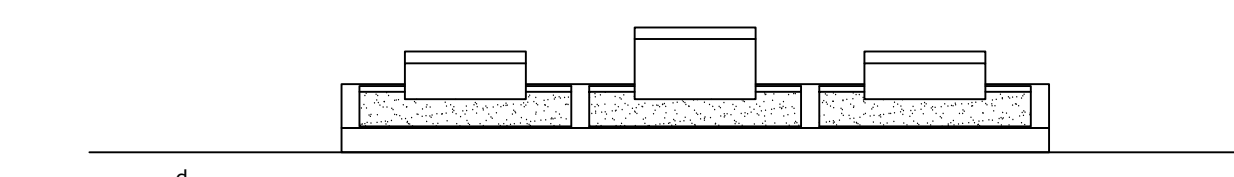


sezione d scala 1:50

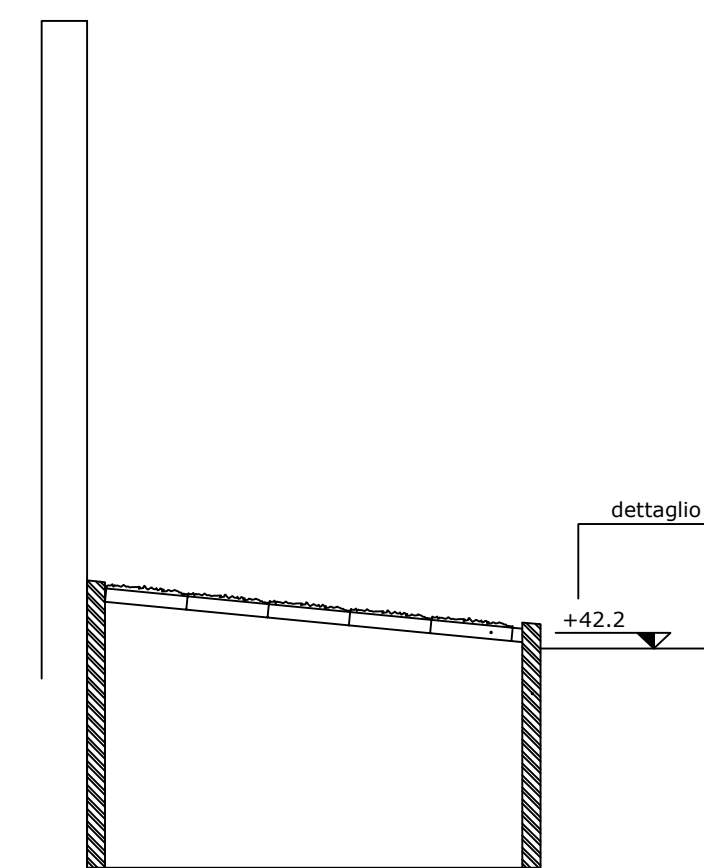

sezione b (prima dell'interramento)
scala 1:50

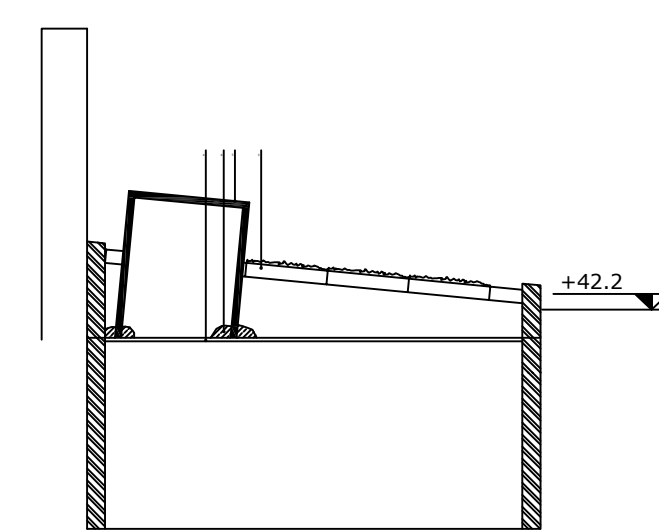

sezione b (dopo l'interramento)
scala 1:50

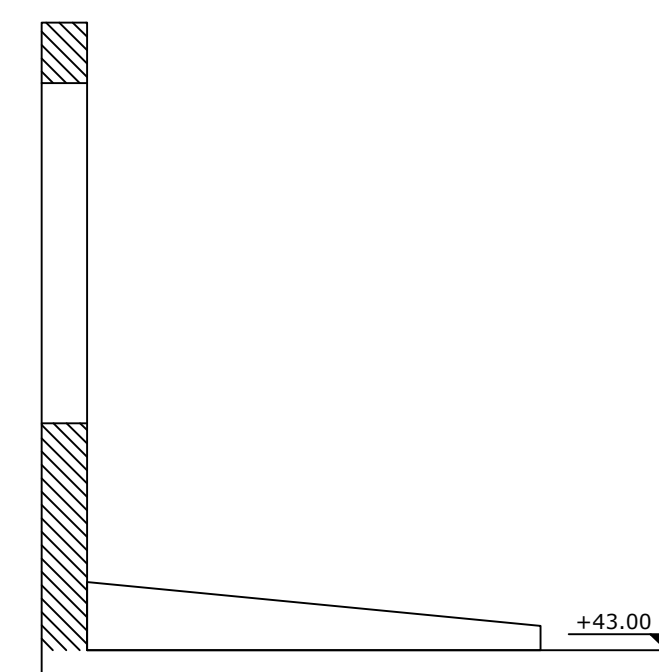


prospetto g (prima dell'interramento)
scala 1:50




prospetto g (dopo l'interramento)
scala 1:50

elemento 4 tombe inumazione

pianta scala 1:50


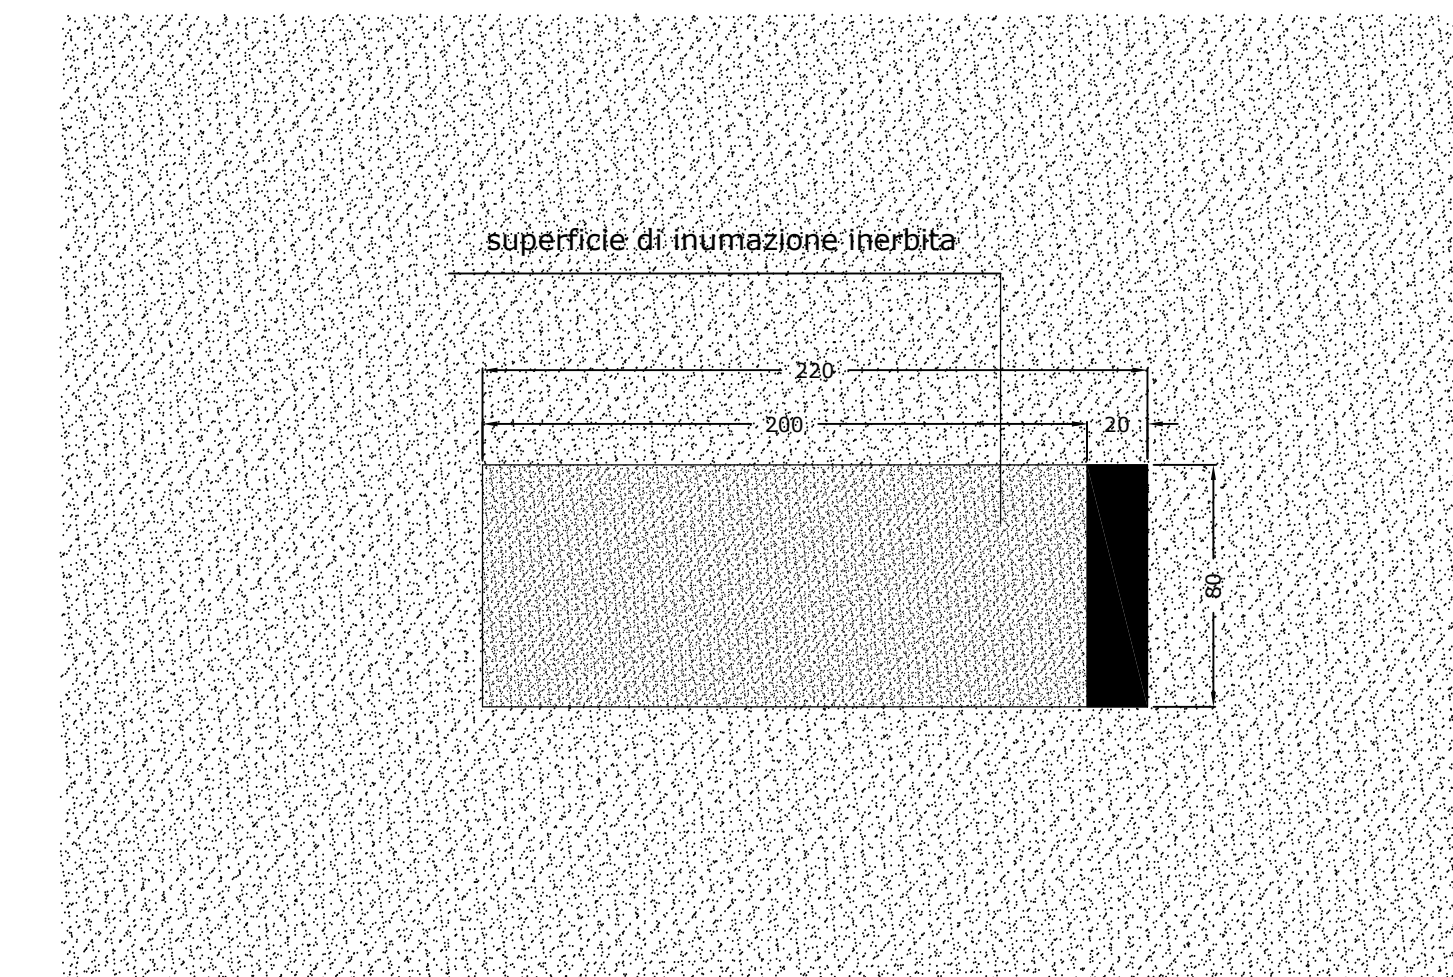


sezione scala 1:50

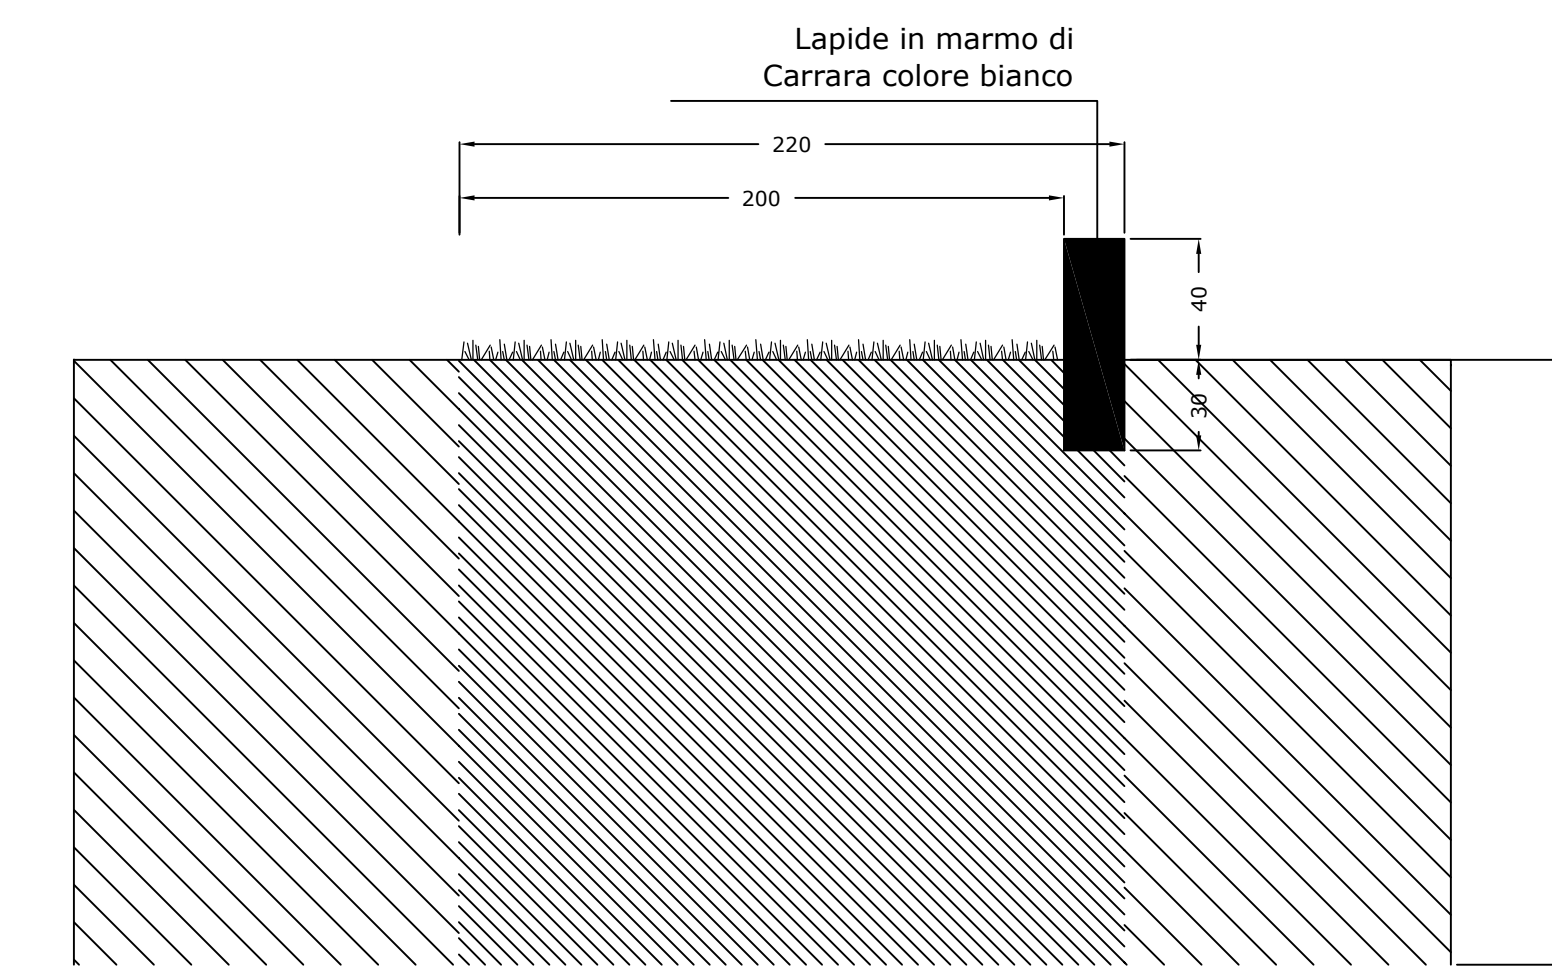


elemento 5 panchina

pianta
scala 1:20

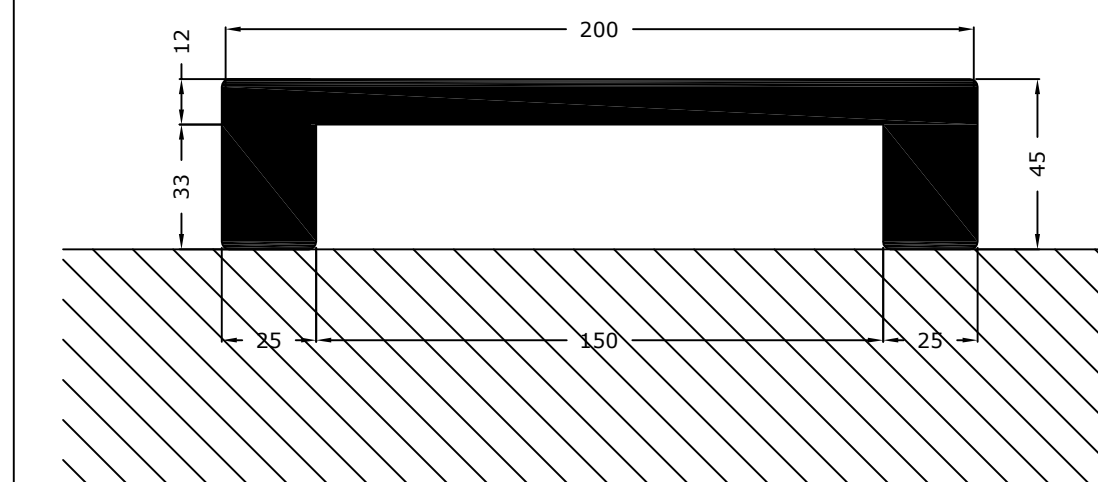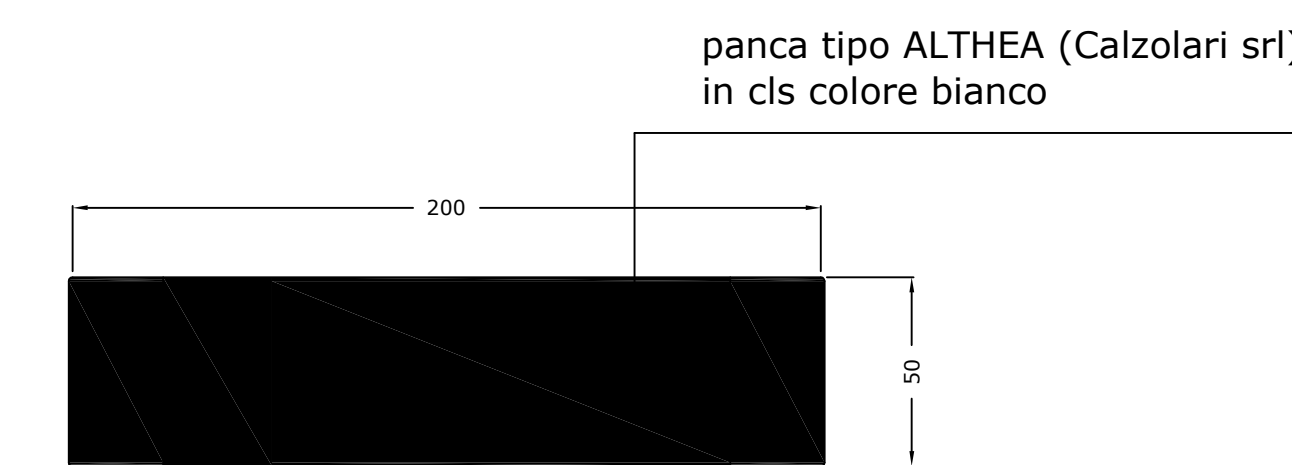

prospetto frontale
scala 1:20

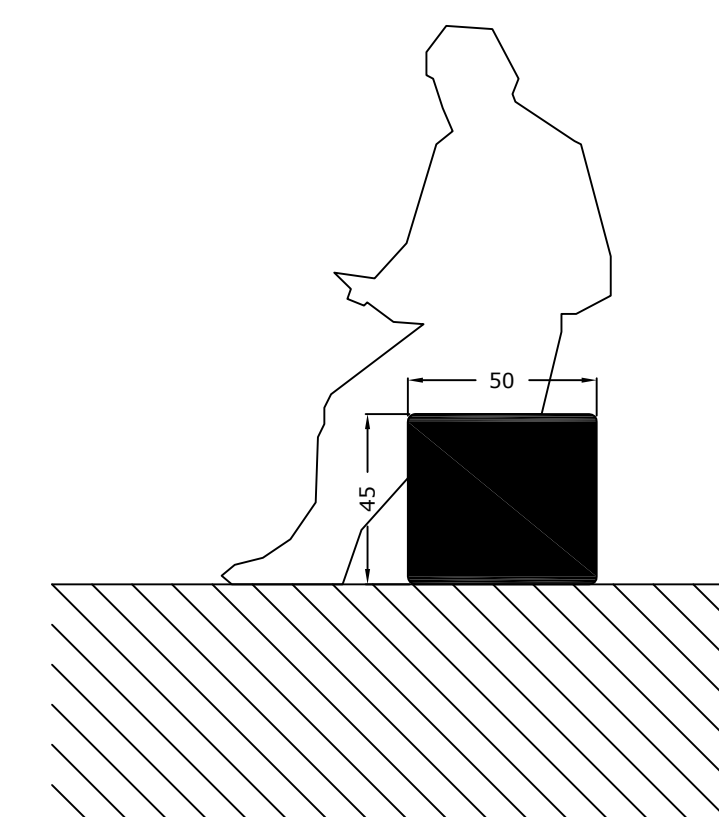

prospetto laterale
scala 1:20